

FORTE **DOM**

Katalog domów

Dom parterowy 112 m²

525 000 zł brutto*



3 POKOJE



ŁAZIENKA+WC




SALON Z ANEKSEM

*cena nie zawiera , garżu, prac fundamentowych, transportu do lokalizacji budowy.



Rzuty

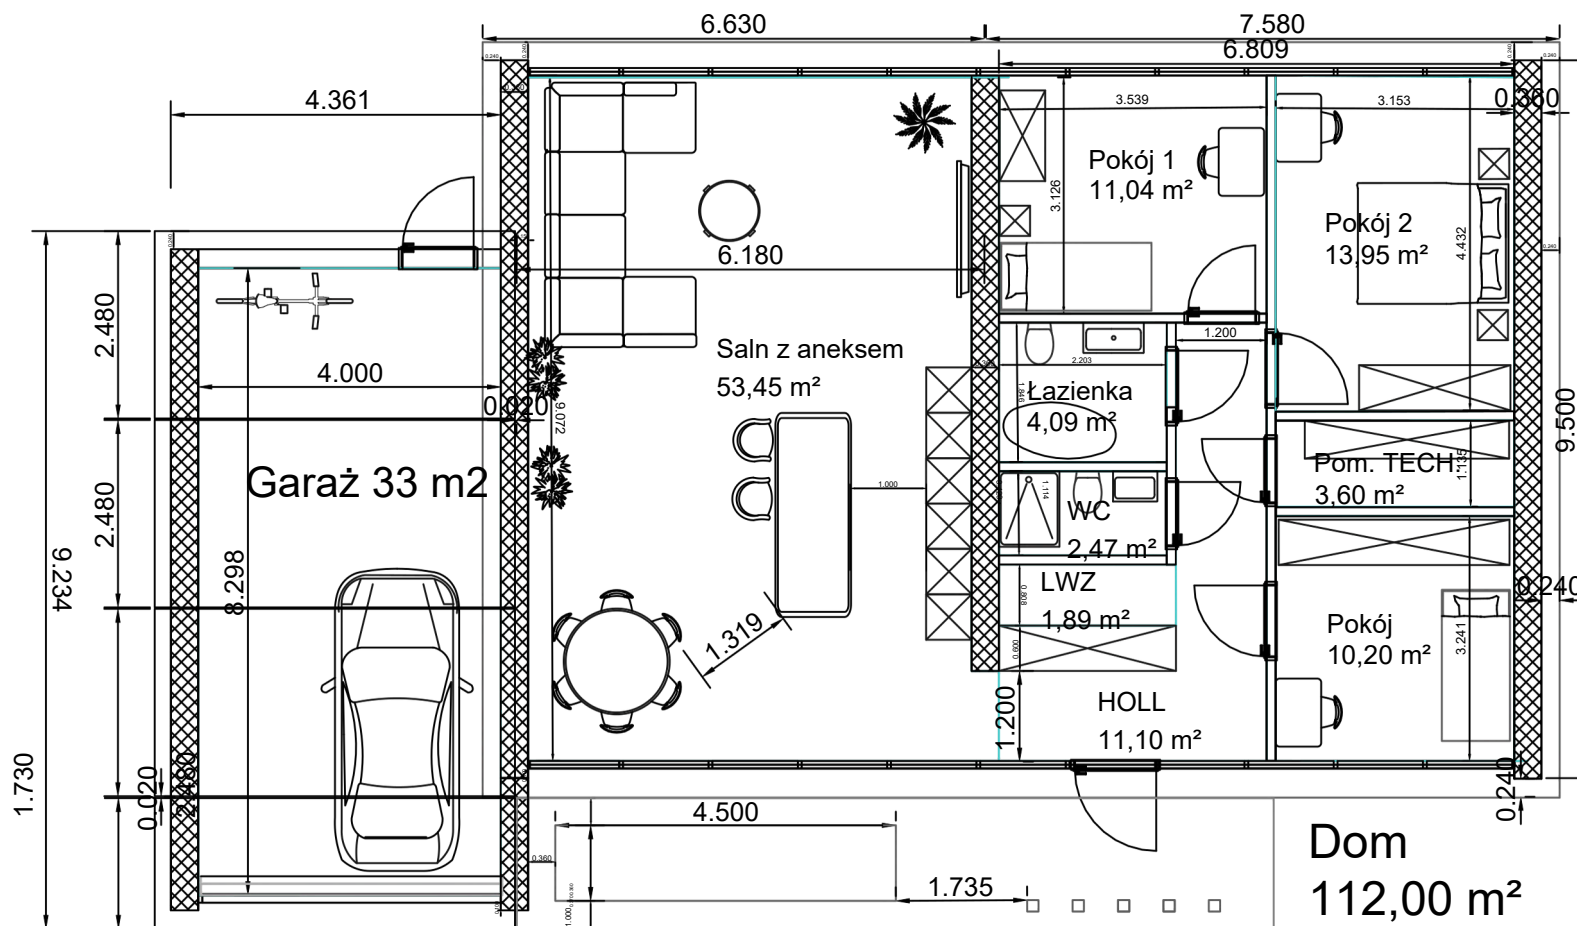

ForteDOM
Dom 112 m²

Skala 1:100




+48 727 455 233

*cena nie zawiera garażu istnieje możliwość dokupienia w cenie 2500 zł za m² brutto



Rzuty

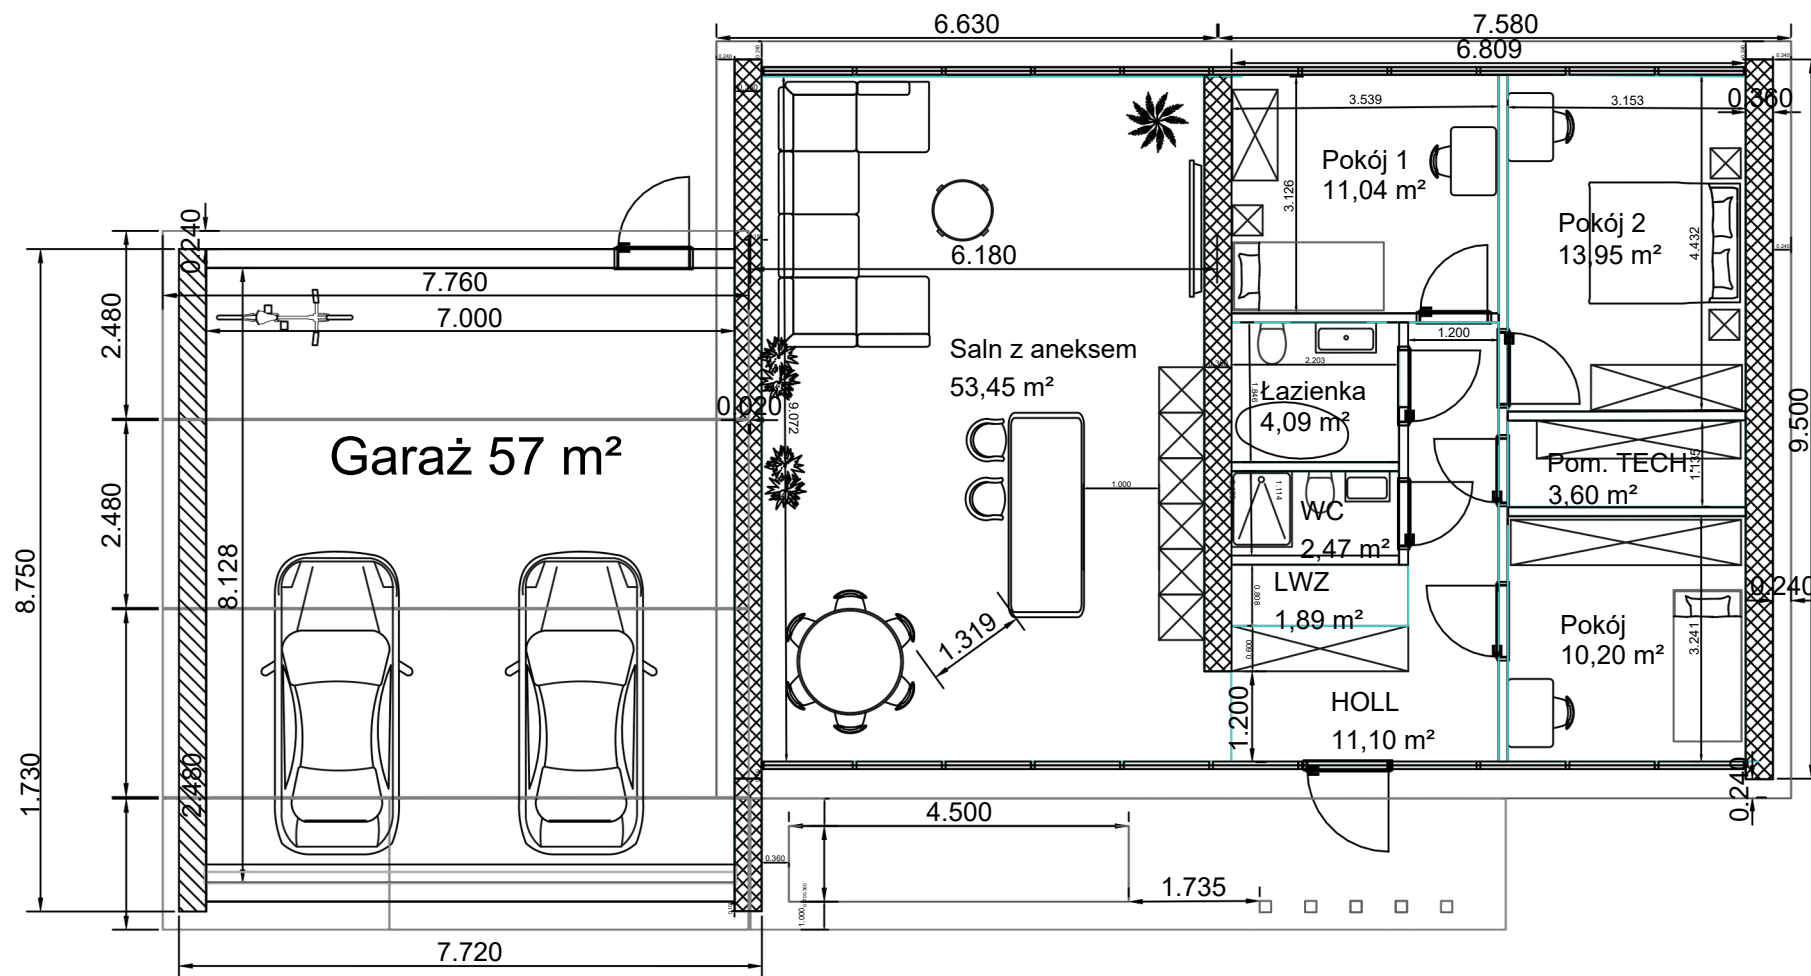

ForteDOM
Dom 112 m²

Skala 1:100



+48 727 455 233

*cena nie zawiera garażu istnieje możliwość dokupienia w cenie 2500 zł za m² brutto



Dom parterowy 147 m²

685 000 zł brutto*



3 POKOJE



ŁAZIENKA+WC




SALON Z ANEKSEM

*cena nie zawiera garażu, prac fundamentowych, transportu do lokalizacji budowy.



Rzuty

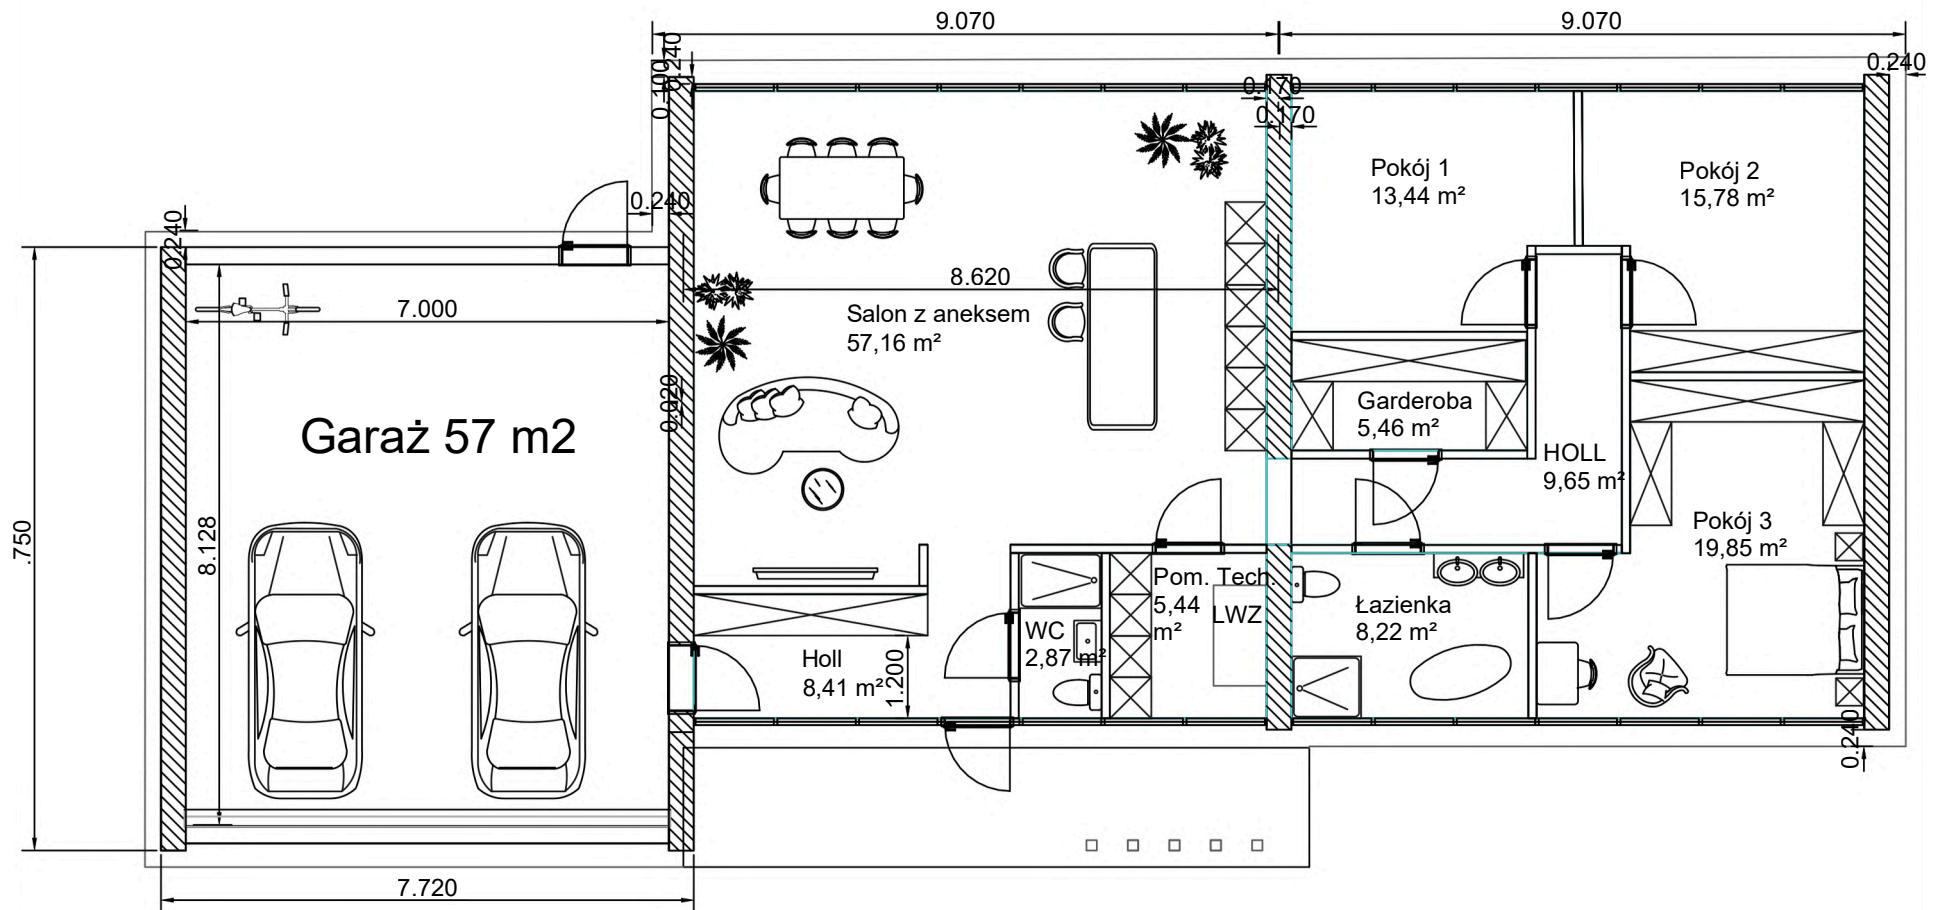

ForteDOM
Dom 147 m²


Skala 1:100



+48 727 455 233

*cena nie zawiera garażu istnieje możliwość dokupienia w cenie 2500 zł za m² brutto

Rzuty

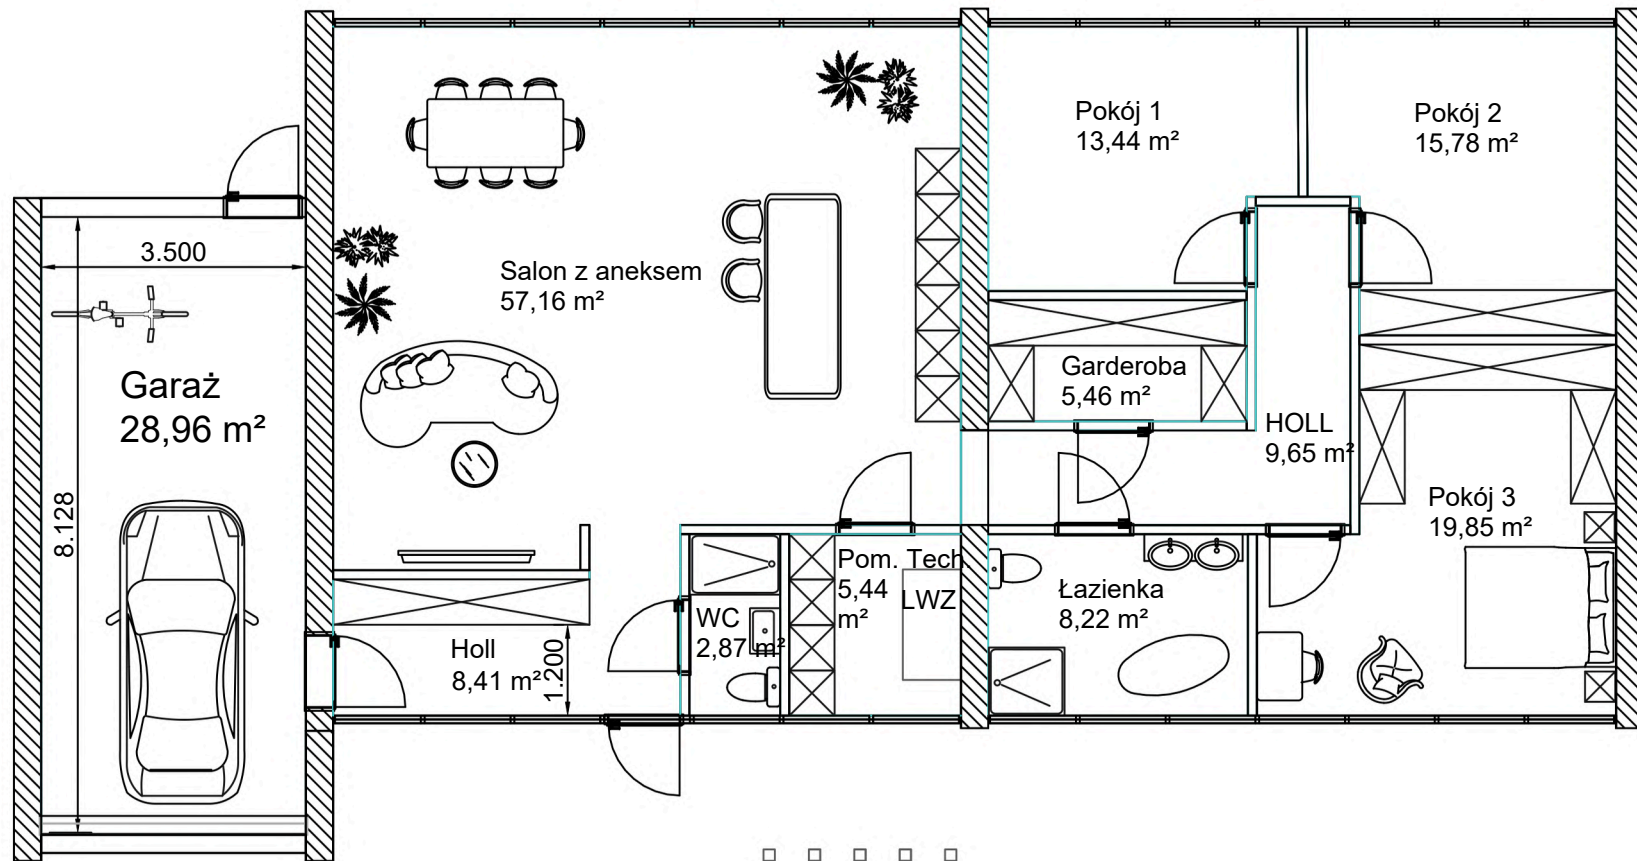

ForteDOM
Dom 147 m²

Skala 1:100



+48 727 455 233

*cena nie zawiera garażu istnieje możliwość dokupienia w cenie 2500 zł za m² brutto

Dom piętrowy 144 m²

650 000 zł brutto*



3-5 POKOI



2 ŁAZIENKI




SALON Z ANEKSEM

*cena nie zawiera garażu, prac fundamentowych, transportu do lokalizacji budowy.




Rzuty

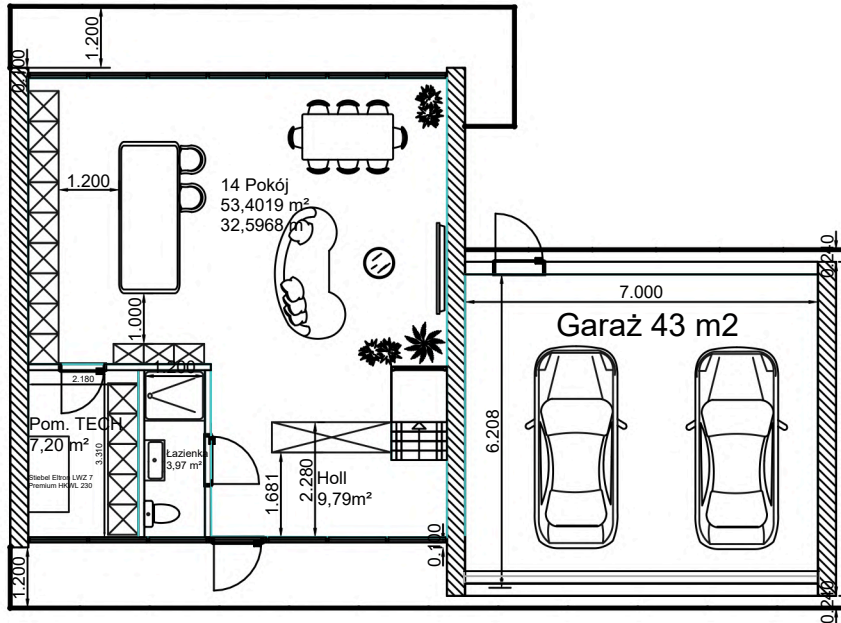

Parter
74 m²

Dom 144 m²
Garaż 43 m²

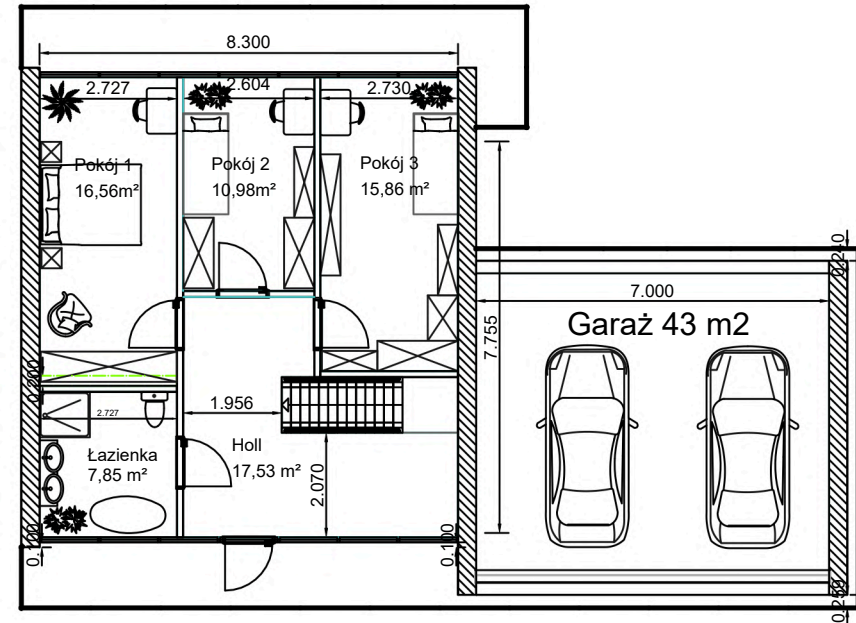

Piętro 1
70 m²

Dom 144 m²
Garaż 43 m²

ForteDOM
Dom 144 m²

Skala 1:150




+48 727 455 233

*cena nie zawiera garażu istnieje możliwość dokupienia w cenie 2500 zł za m² brutto


FORTE DOM

Rzuty

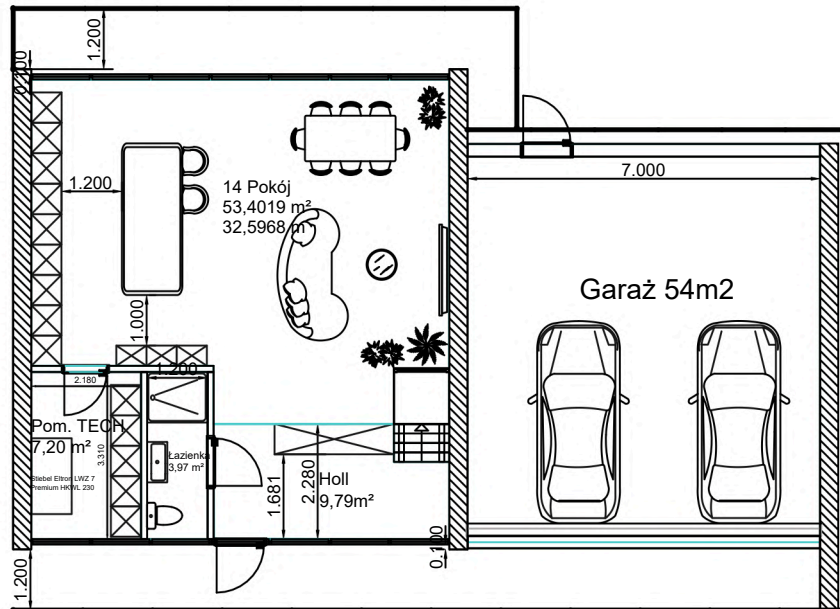

Parter
74 m²

Dom 144 m²
Garaż 54 m²

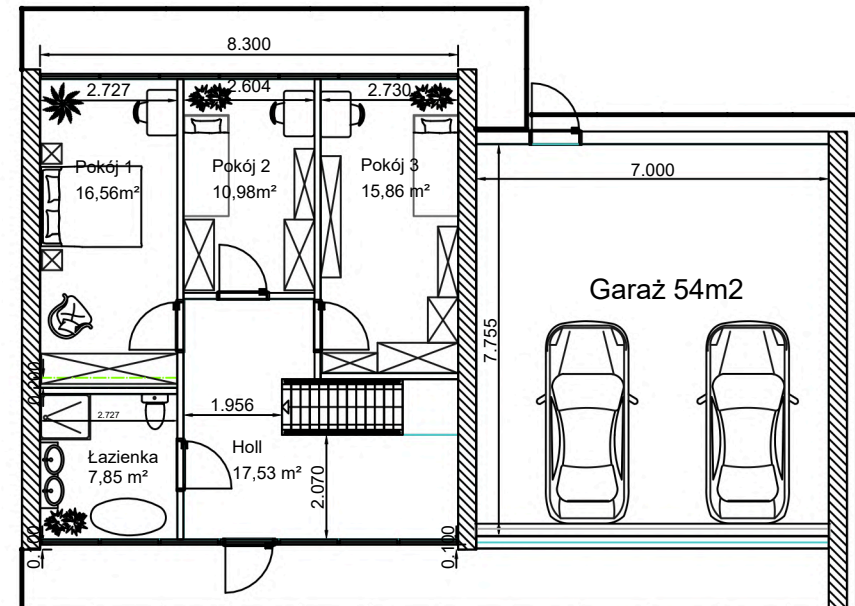

Piętro 1
70 m²

Dom 144 m²
Garaż 54 m²

ForteDOM
Dom 144 m²


Skala 1:150



+48 727 455 233


*cena nie zawiera garażu istnieje możliwość dokupienia w cenie 2500 zł za m² brutto

dom 144 m² z modułem sypialnianym

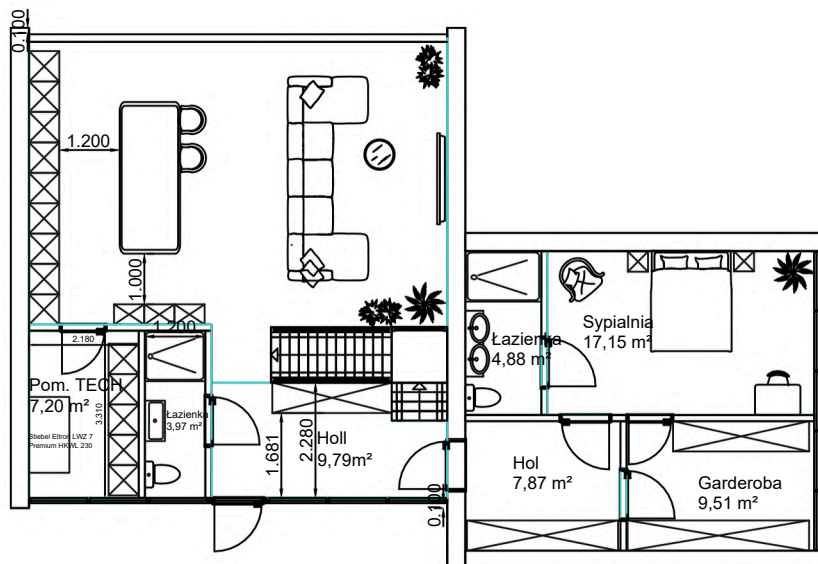

Parter
74 m²

Dom 144 m²

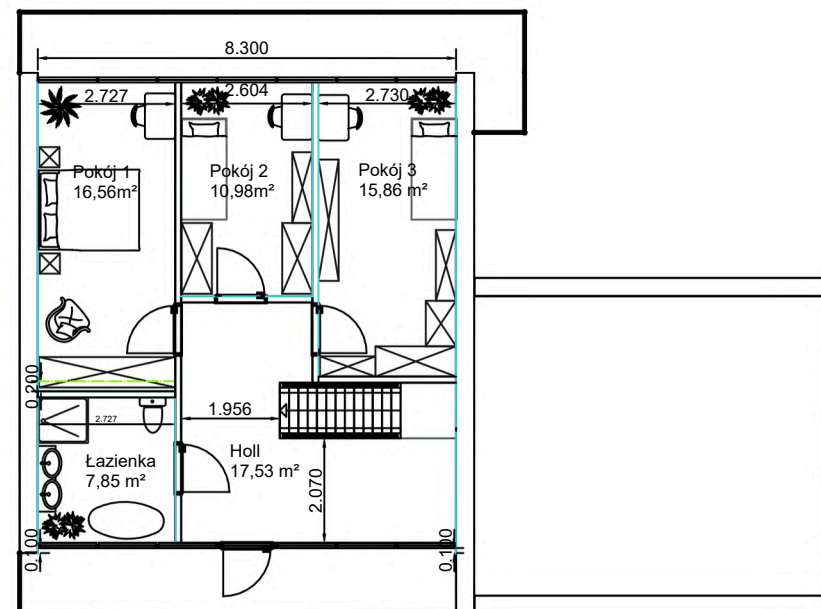

Piętro 1
70 m²

ForteDOM
Dom 182 m²

Skala 1:150



+48 727 455 233

Dom bliźniak

96 m²

450 000 zł brutto*



3 POKOJE



2 ŁAZIENKI




SALON Z ANEKSEM

*cena nie zawiera, prac fundamentowych, transportu do lokalizacji budowy i dotyczy jednego budynku.




Rzuty

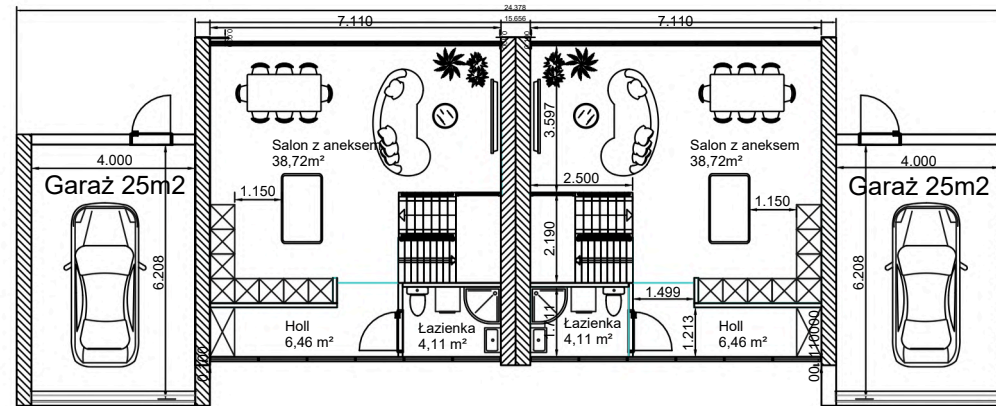

Parter Dom 96 m²
49,30 m²

Parter Dom 96 m²
49,30 m²

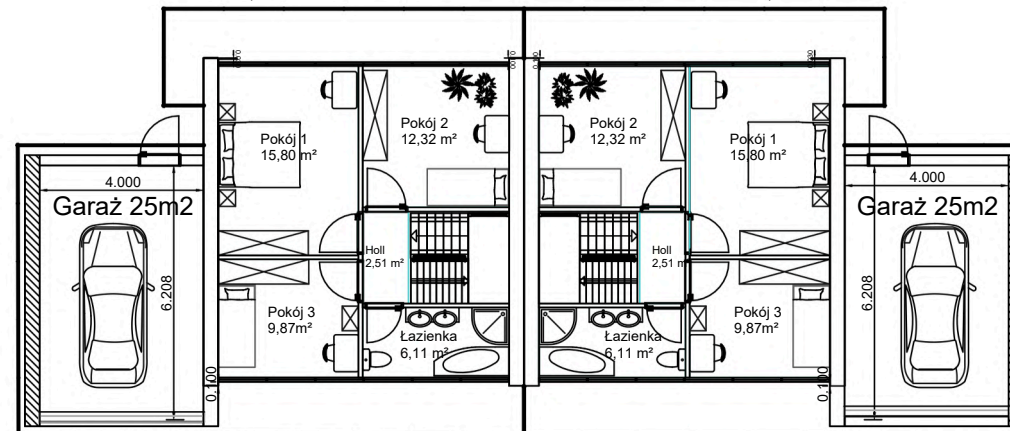

Piętro Dom 96 m²
46,63 m²

Piętro Dom 96 m²
46,63 m²

*cena nie zawiera garażu istnieje możliwość dokupienia w cenie 2500 zł za m² brutto

ForteDOM
Bliźniak 96 m²


Skala 1:150



+48 727 455 233




Rzuty

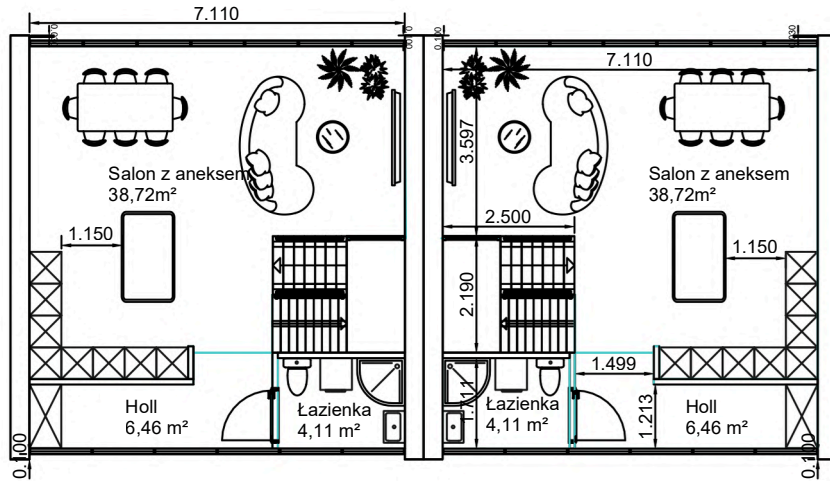

Parter
49,30 m²

Dom 96 m²

Parter
49,30 m²

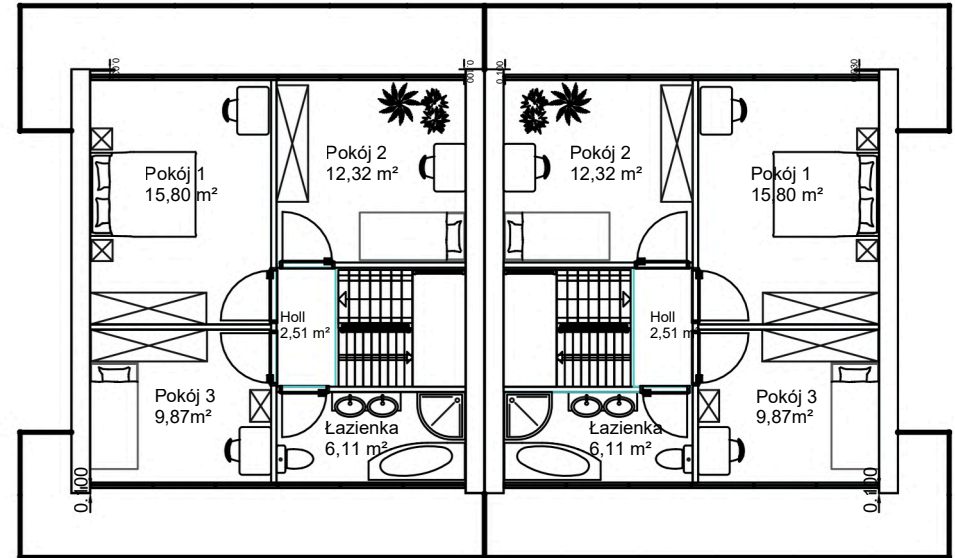

Piętro
46,63 m²

Dom 96 m²

Piętro
46,63 m²

ForteDOM
Bliźniak 96 m²

Skala 1:150



+48 727 455 233

*cena nie zawiera garażu istnieje możliwość dokupienia w cenie 2500 zł za m² brutto




Rezydencja

162 m²

FORTE **DOM**




4-5
POKOI


2
ŁAZIENKI




GARAŻ
+ WIATA


PRZESTRONNY
SALON

994 000 zł brutto*

*cena nie zawiera prac fundamentowych, transportu do lokalizacji budowy.

Rzuty

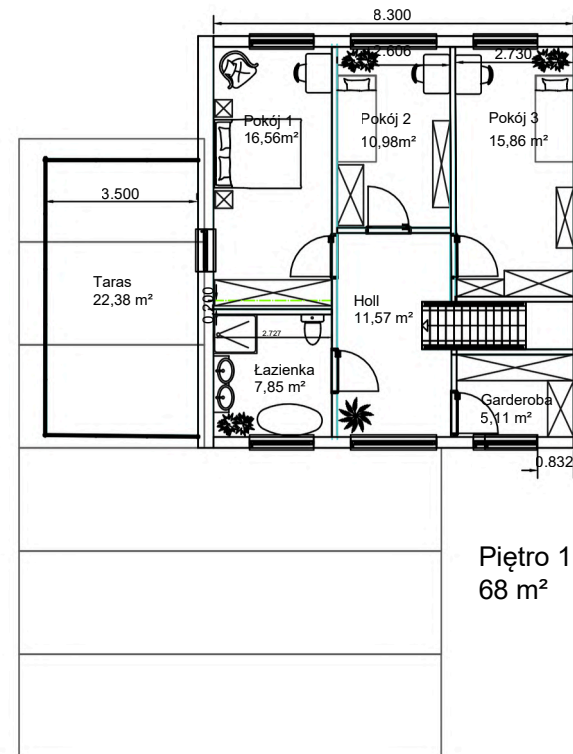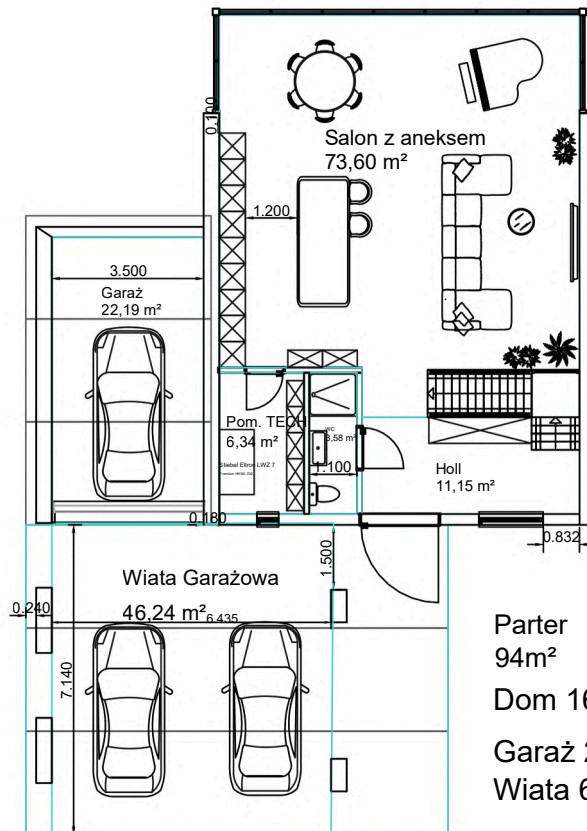

ForteDOM
Dom 162 m²

Skala 1:150




+48 727 455 233



Nasze bestsellery
to za mało?
Obejrzyj
indywidualne
projekty.

73 m² plus garaż 26 m²

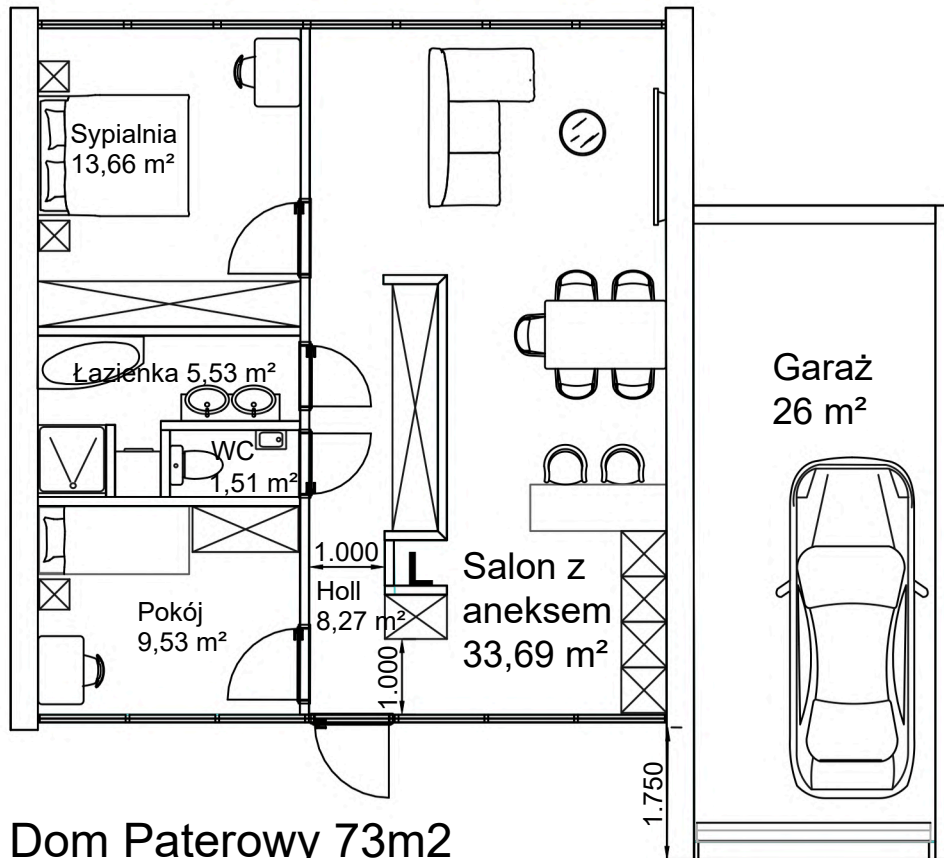

Dom Paterowy 73m²
Garaż 26 m²


ForteDOM
Dom 182 m²

Skala 1:150



+48 727 455 233

182 m² plus garaż 67 m²

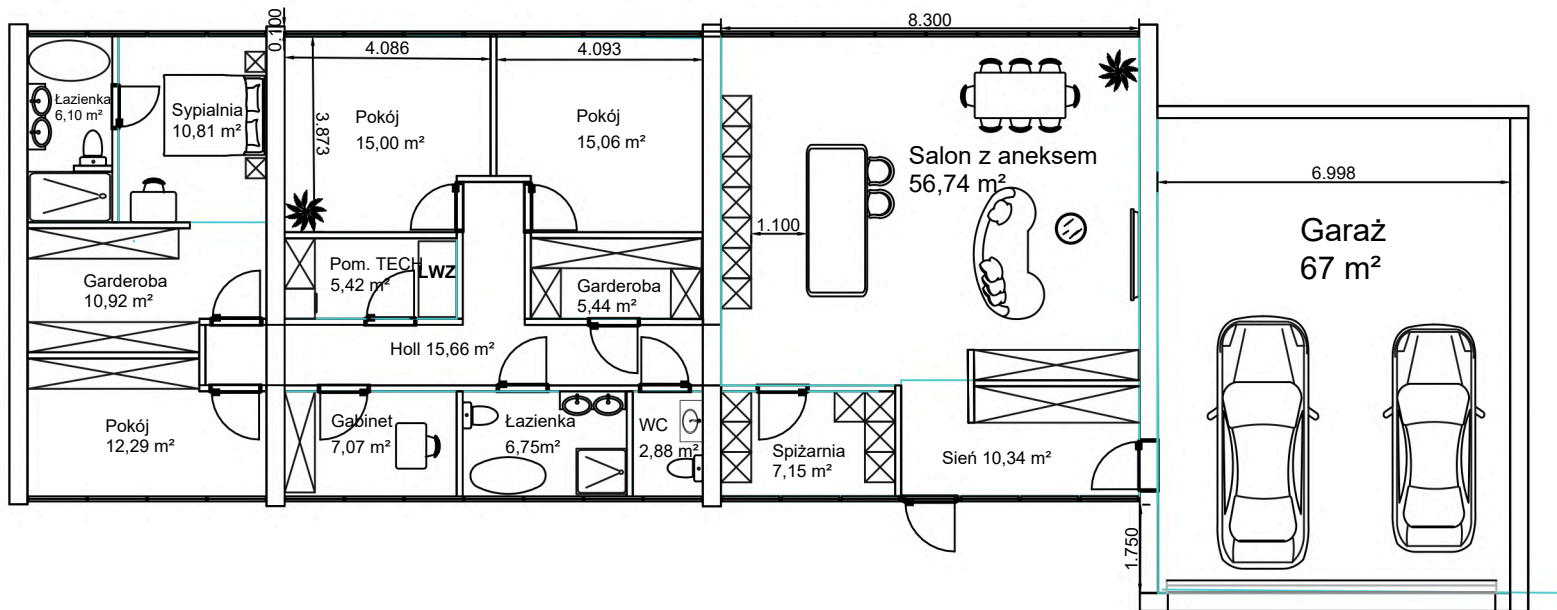


ForteDOM
Dom 182 m²

Skala 1:150



+48 727 455 233

183 m² plus garaż 58 m²

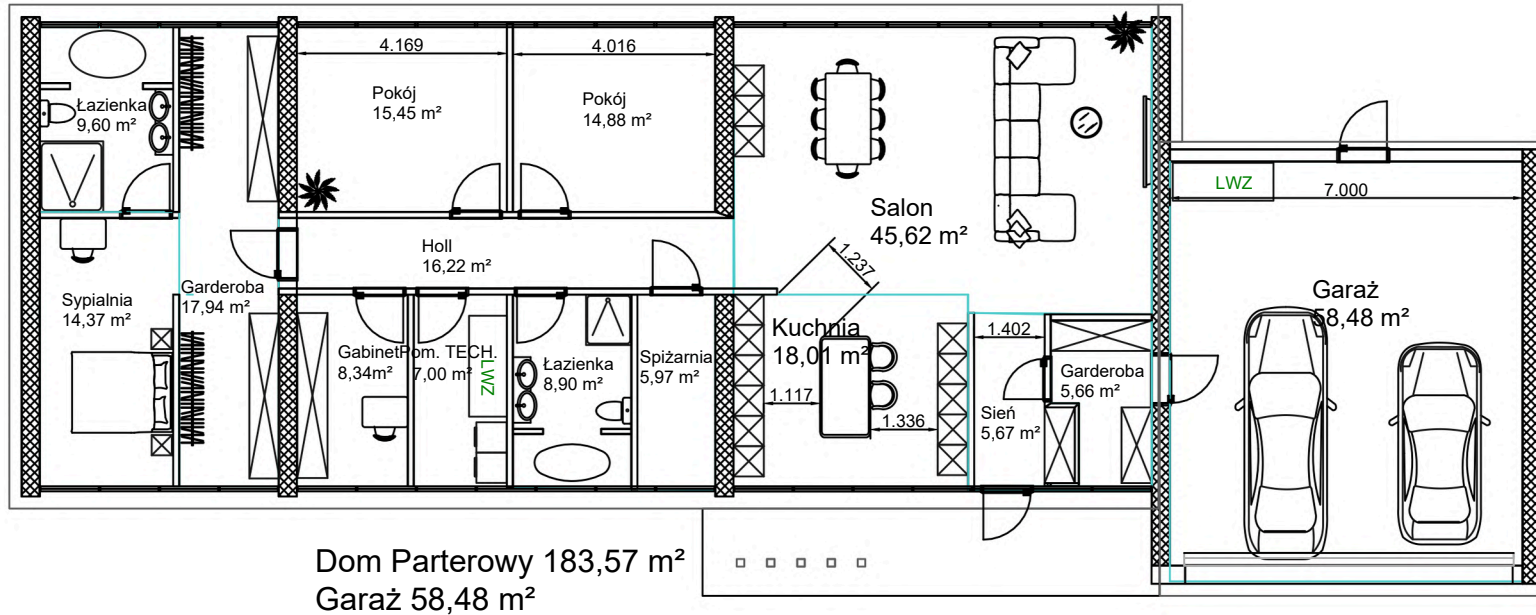

ForteDOM
Dom 182 m²


Skala 1:150



+48 727 455 233

Ten rysunek jest chroniony prawami autorskimi. W żadnym momencie nie może jakaś część tego rysunku być powielana i przetwarzana elektronicznie, powielana i rozpowszechniana w jakikolwiek sposób (drukowanie, kopiowanie lub inne) bez pisemnej zgody autora.

dom 191 m² z garażem 59 m²

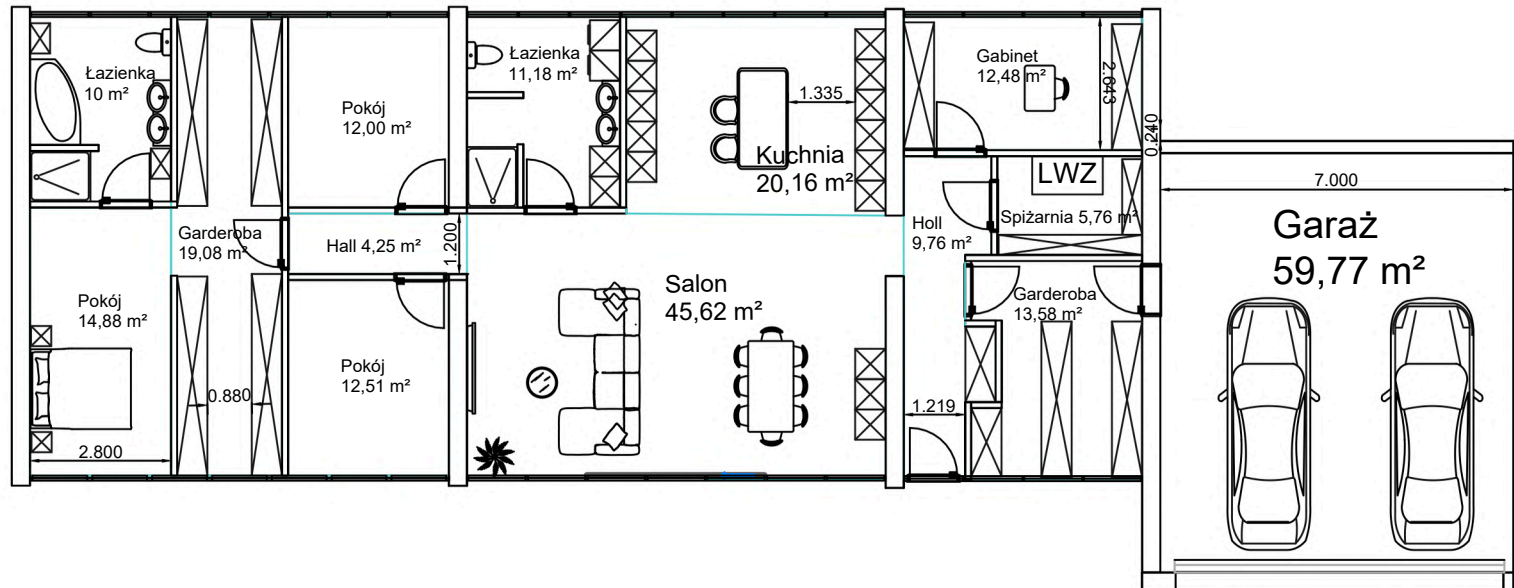

Dom 191,25 m²
Garaż 59,77 m²


ForteDOM
Dom 182 m²

Skala 1:150



+48 727 455 233

201 m² plus garaż 58 m²

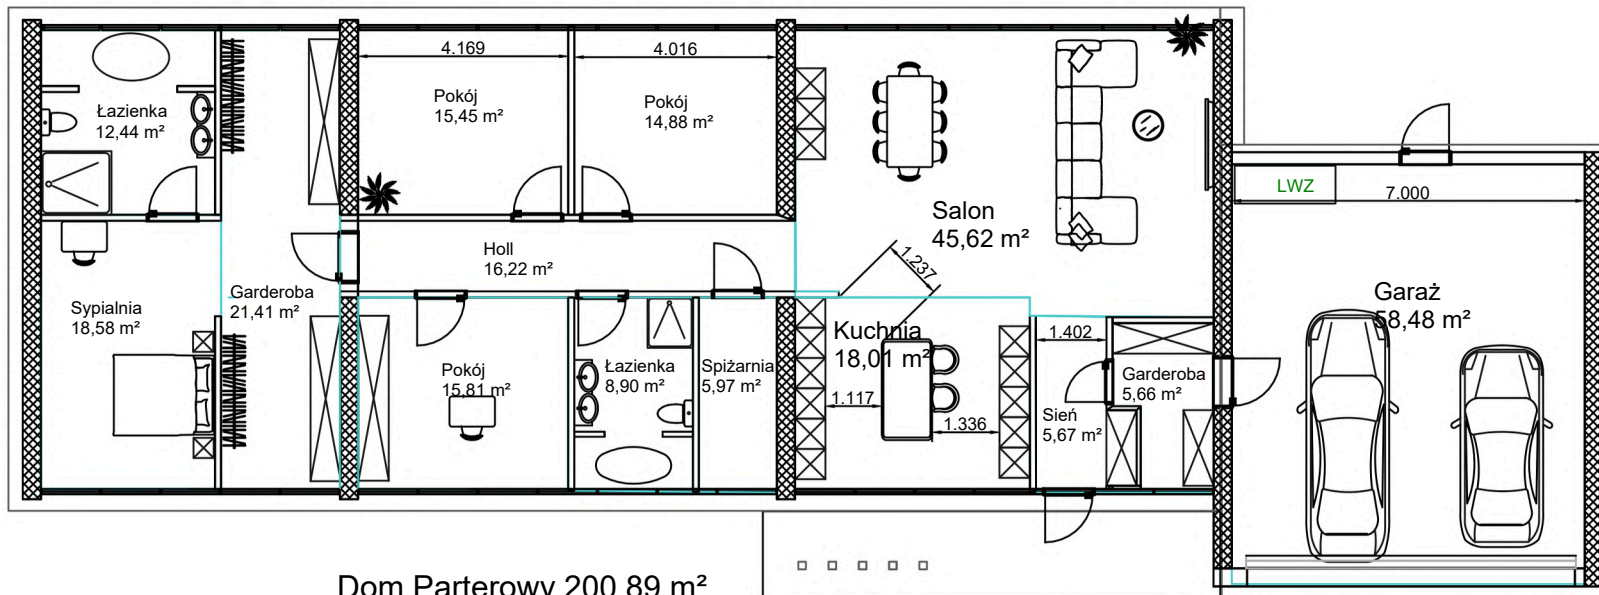

Dom Parterowy 200,89 m²
Garaż 58,48 m²


ForteDOM
Dom 182 m²

Skala 1:150



+48 727 455 233

223m² plus garaż 58 m²

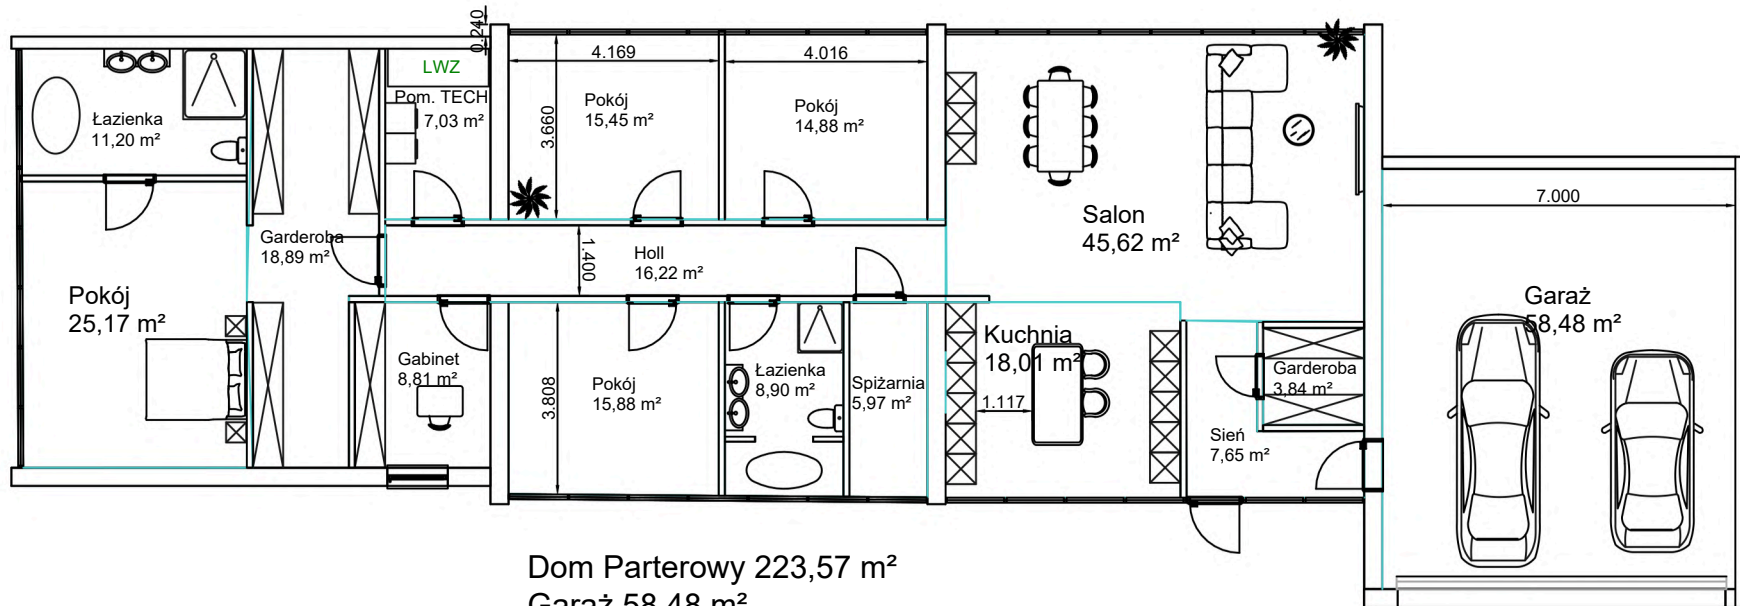

Dom Parterowy 223,57 m²
Garaż 58,48 m²


ForteDOM
Dom 182 m²

Skala 1:150



+48 727 455 233

225m² plus garaż 77 m²

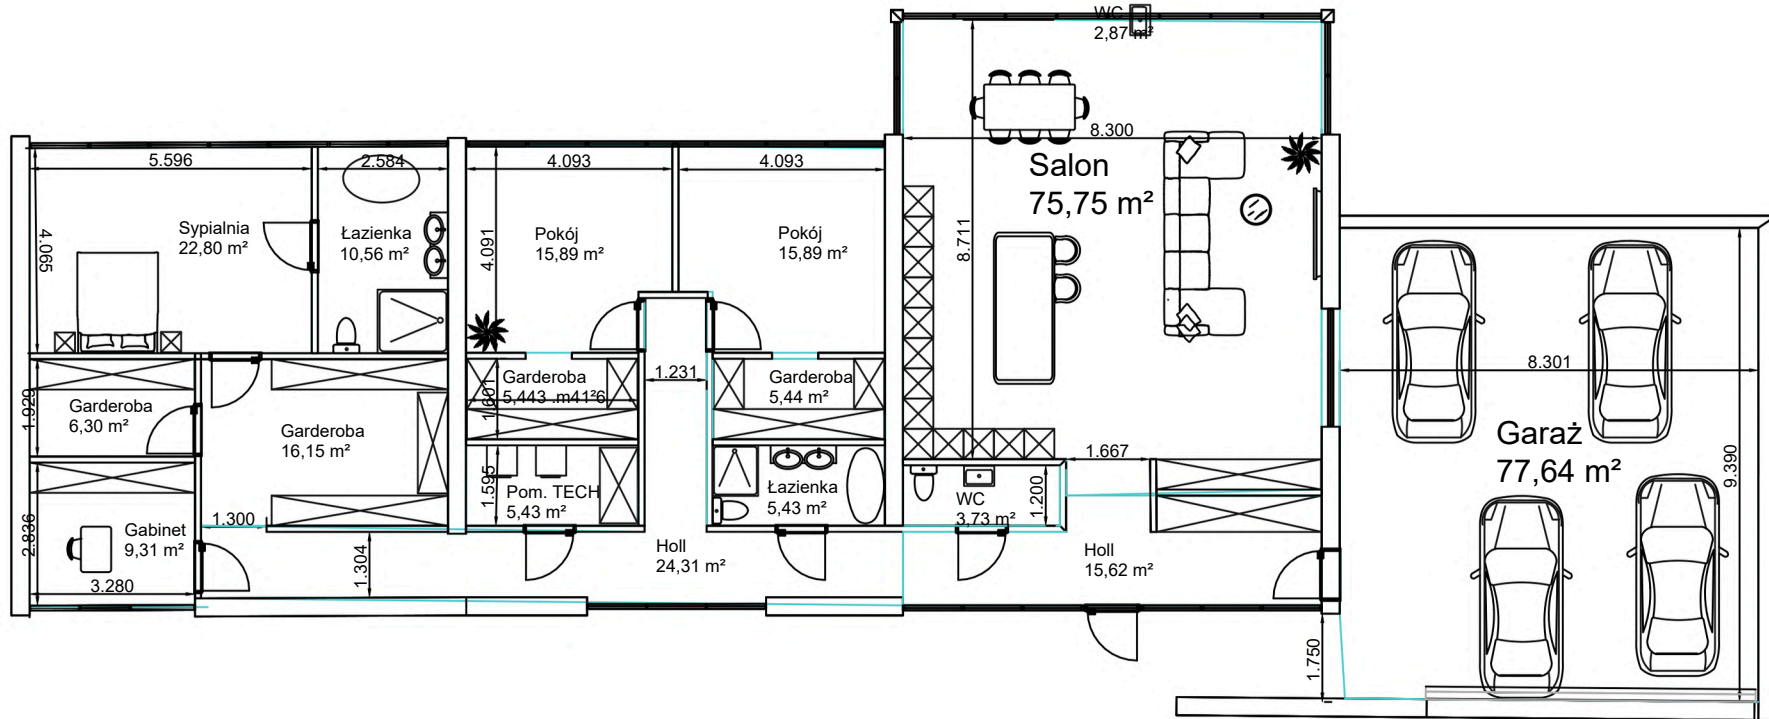

ForteDOM
Dom 182 m²

Skala 1:150




+48 727 455 233

Ten rysunek jest chroniony prawami autorskimi. W żadnym momencie nie może jakaś część tego rysunku być powielana i przetwarzana elektronicznie, powielana i rozpowszechniana w jakikolwiek sposób (drukowanie, kopiowanie lub inne) bez pisemnej zgody autora.

FORTE DOM

227 m² plus garaż 57 m²

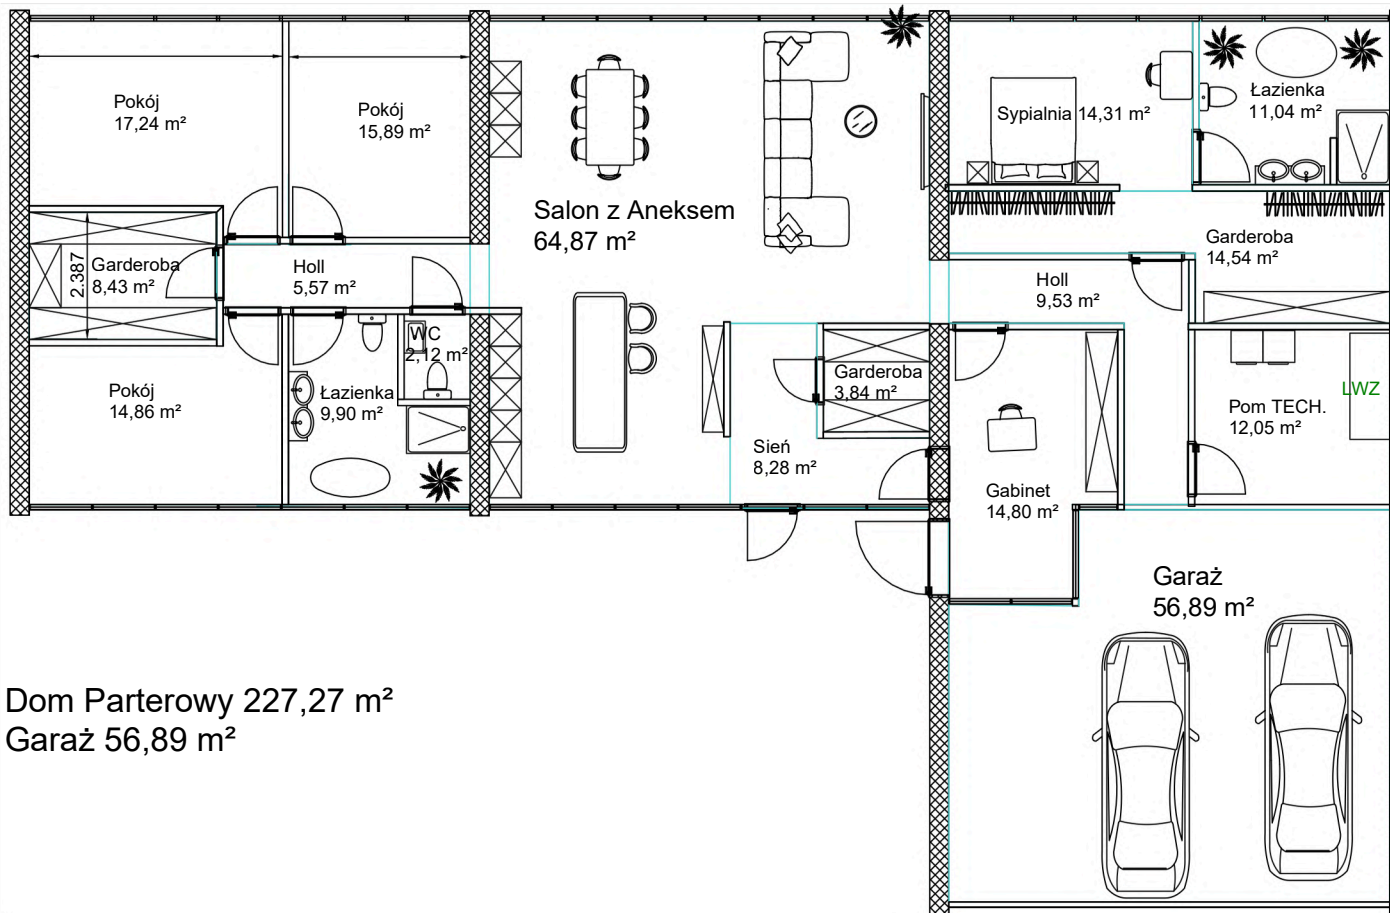

Dom Parterowy 227,27 m²
Garaż 56,89 m²


ForteDOM
Dom 182 m²

Skala 1:150



+48 727 455 233

238 m² plus garaż 77 m²

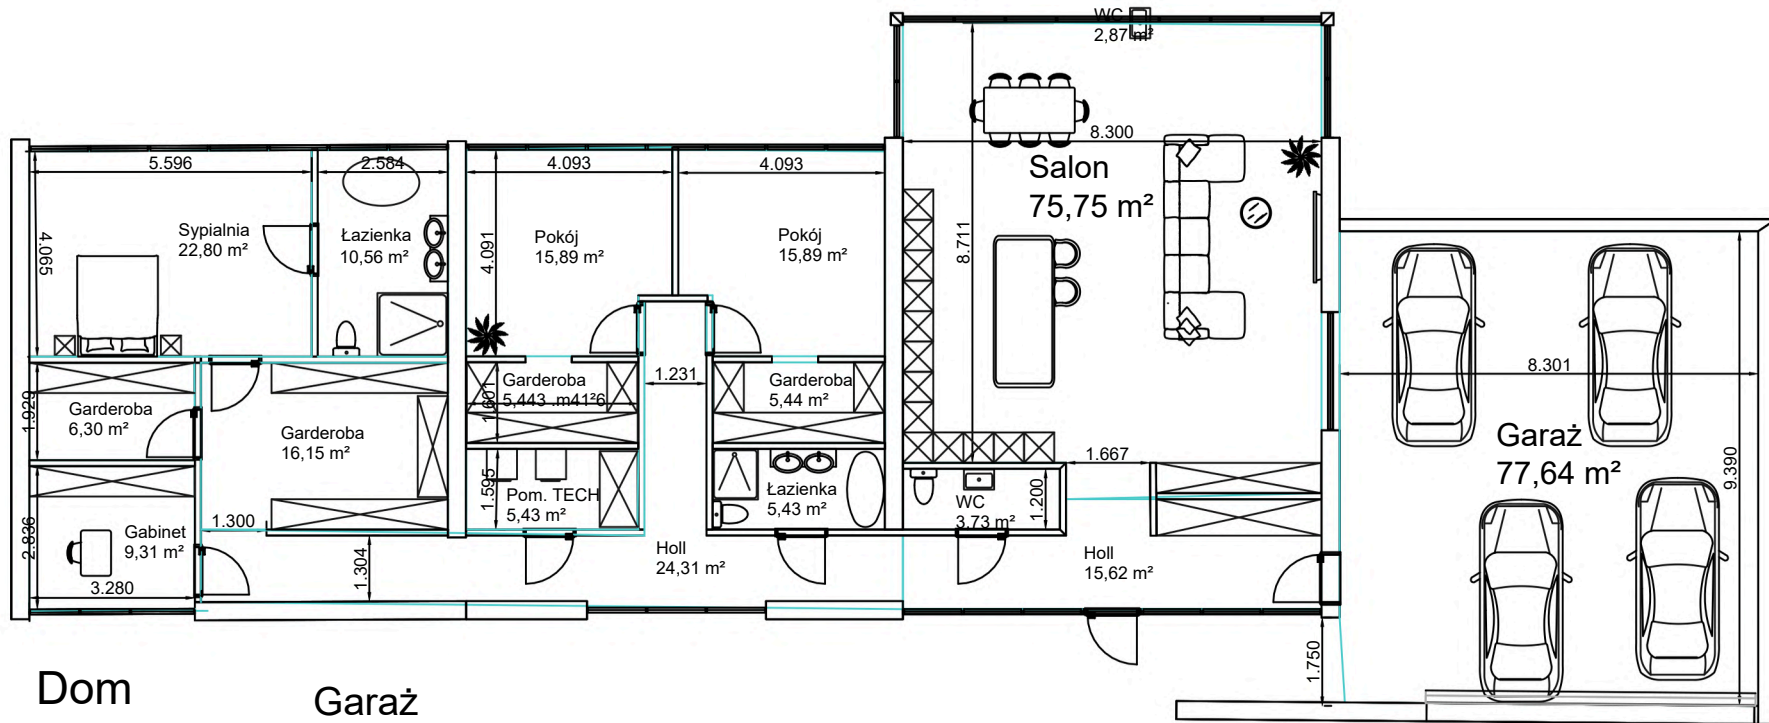

Dom
238,71 m²

Garaż
77,64 m²

ForteDOM
Dom 182 m²


Skala 1:150



+48 727 455 233

FORTE DOM

249 m² plus garaż 57 m²

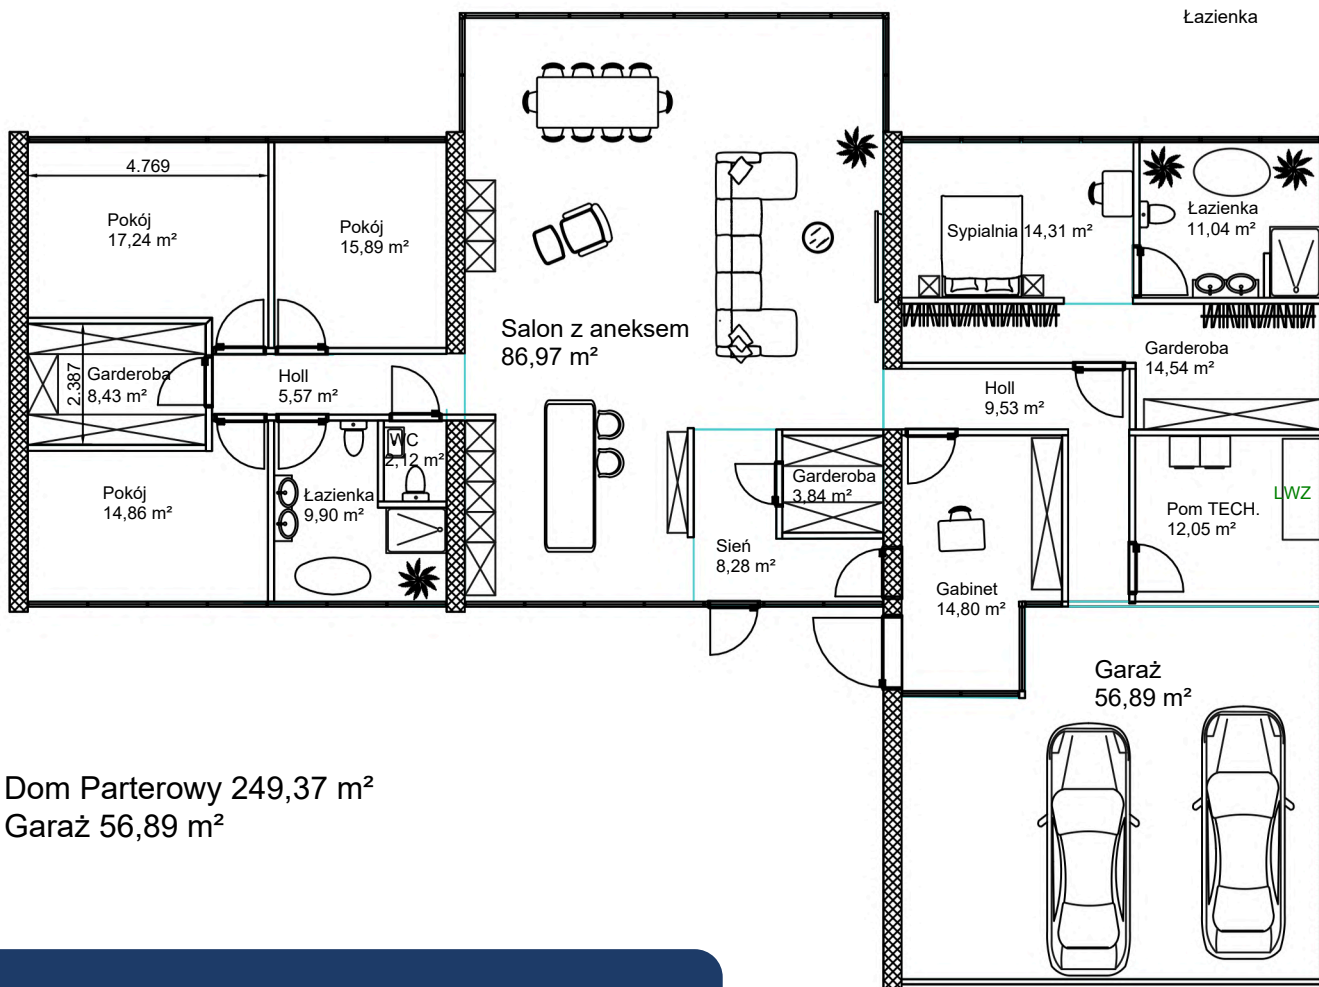

Dom Parterowy 249,37 m²
Garaż 56,89 m²



ForteDOM
Dom 182 m²

Skala 1:150



+48 727 455 233

335m² plus garaż 74 m²

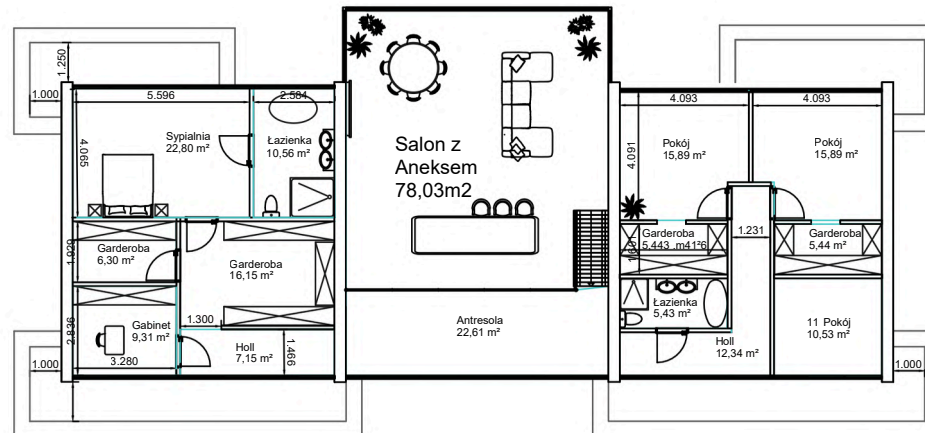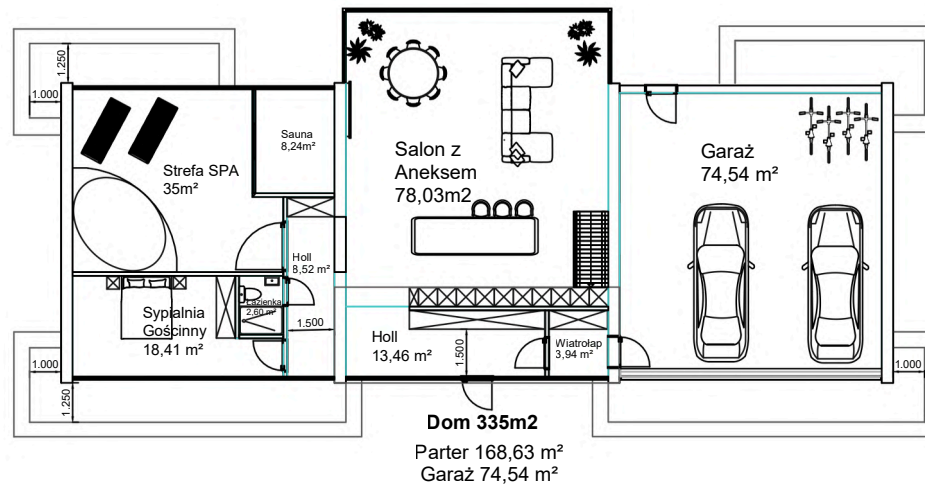

ForteDOM
Dom 182 m²

Skala 1:150



+48 727 455 233

Co zawiera cena?

Domy przekazujemy w stanie deweloperskim. Podana cena zawiera: projekt budowlany, adaptacja na działce, projekt techniczny.

Budynek:

- Ściany zewnętrzne trójwarstwowe grubość 36 cm (żelbet - izolacja termiczna - żelbet). Izolacją termiczną styropian EPS 100 grubość od 22 cm.
 - ściany wewnętrzne na konstrukcji stalowej, trójwarstwowej grubość 12 cm (płyta MgO - izolacja akustyczna - płyta MgO) Izolacją akustyczną wełna.
 - strop trójwarstwowy grubość 36 cm (żelbet - izolacja termiczna - wylewka betonowa wykonana przy użyciu miksokreta). Izolacją termiczną styropian EPS 100 grubość od 22 cm.
 - ogrzewanie, chłodzenie, przygotowanie ciepłej wody, wentylacja i oczyszczanie powietrza na bazie Stiebel Eltron LWZ 07.1 Premium HKWL
 - dach trójwarstwowy bez spadkowy grubość 36 cm (żelbet - izolacja termiczna - membrana dachowa). Izolacją termiczną styropian EPS 100 grubość od 22 cm.
 - pokrycie dachu membrana dachowa pokryta bezspadkowo, zasyp z kamyka drenażowego
 - odpływ wody z dachu rura spustowa PCV, poprowadzona wewnątrz budynku izolowana termicznie.
 - stolarka okienna i drzwiowa zewnętrzna - drzwi wejściowe aluminiowe przeszklone rama w kolorze czarnym, okno salonowe typu HS rama w kolorze czarnym.
 - parapety zewnętrzne z blachy powlekanej kolor czarny
- zakres bez drzwi wewnętrznych, bez schodów i podłóg.

Instalacja wodno-kanalizacyjna:

- wewnętrzna instalacja kanalizacji sanitarnej obejmuje wykonanie rozprowadzenia pionowego i poziomego z rur PCV

Instalacja centralnego ogrzewania:

- Stiebel Eltron LWZ 07.1 Premium HKWL w całym budynku instalacja ogrzewania podłogowego

wewnętrzna instalacja centralnego ogrzewania: rozprowadzona w pionie i poziomie

Co zawiera cena?

Instalacja elektryczna:

- standard wykończenia nie zawiera montażu gniazdek elektrycznych i włączników wewnątrz budynku oraz opraw oświetlenia. Bez instalacji elektrycznej na zewnątrz budynku.
- trójfazowy wpust do podłączenia kuchni elektrycznej (bez osprzętu)
- instalacja wykonywana w systemie puszkowym wewnątrz ścian.
- wypusty oświetleniowe w sufitach
- zabezpieczenia nadprądowe i różnicowoprądowe w rozdzielni

Instalacja teletechniczna, inna:

W lokalu wykonana będzie wewnętrzna instalacja teletechniczna obejmująca: okablowanie dla instalacji TV w salonie i trzech sypialniach bez osprzętu.

Cena nie obejmuje prac fundamentowych i transportu do lokalizacji budowy.

Standardowe wykonanie Domu w stanie deweloperskim, do którego zobowiązuje się Wykonawca, nie obejmuje prac wykończeniowych domu i wyposażenia, takich jak tynkowanie gipsowanie, dostawa i kładzenie glazury, terakoty, podłóg, dostawa i montaż drzwi wewnętrznych, umeblowania, wyposażenia kuchni, białego montażu, armatury czerpalnej, gniazdek i przełączników urządzeń gospodarstwa domowego itp. Załączone wizualizacje służą jedynie do zobrazowania i są tylko przykładową ilustracją możliwego wykończenia lokalu przez Inwestora.



GARAŻ stanowi opcję dodatkową

Do każdego domu można dokupić garaż : 1 stanowiskowy, 2 stanowiskowy lub większy. Garaże możemy wykonać w kilku wariantach. **Cena m² garażu zaczyna się od 2500 zł brutto.** Nie zawiera bramy wjazdowej garażowej.

Zastrzega się, iż jeśli w trakcie prowadzenia prac budowlanych dostarczenie bądź zastosowanie niektórych materiałów wyposażenia lub urządzeń okazałoby się niemożliwe, utrudnione bądź też powodowałoby ryzyko zakłócenia realizacji robót (opóźnienia w zaopatrzeniu, wady fabryczne), Wykonawca będzie miał prawo do zamiany tych materiałów, wyposażenia lub urządzeń na inne o jakości co najmniej równorzędnej.



Wymarzony dom wybrany?
Skontaktuj się z nami!

ForteDom Bartłomiej Grabowski

📍 Piłsudskiego 7, 08-110 Siedlce

☎️ +48 727 455 233