


# CAREER FAIR - JEUDI 29 JANVIER 2026

Détail des dimensions : Longueur x Profondeur x Hauteur

## 1<sup>o</sup> ETAGE

- 20 m<sup>2</sup>** Espace 20m<sup>2</sup> - 5m x 4m x 2,35m
- 16 m<sup>2</sup>** Espace 16m<sup>2</sup> - 4m x 4m x 2,35m
- 9 m<sup>2</sup>** Espace 9m<sup>2</sup> - 3m x 3m x 2,35m
- Stand déjà réservé**
- Mezzanine** Espace 3,75m<sup>2</sup> - 2,50m x 1,50m x 3,50m
- Corridor** Espace 4m<sup>2</sup> - 2,50m x 1,60m x 2,35m
- RSE & DD** Espace 3m<sup>2</sup> - table et chaises fixes
- START-UP** Espace 3m<sup>2</sup> - table et chaises fixes

Dessins non contractuels, non représentés à l'échelle

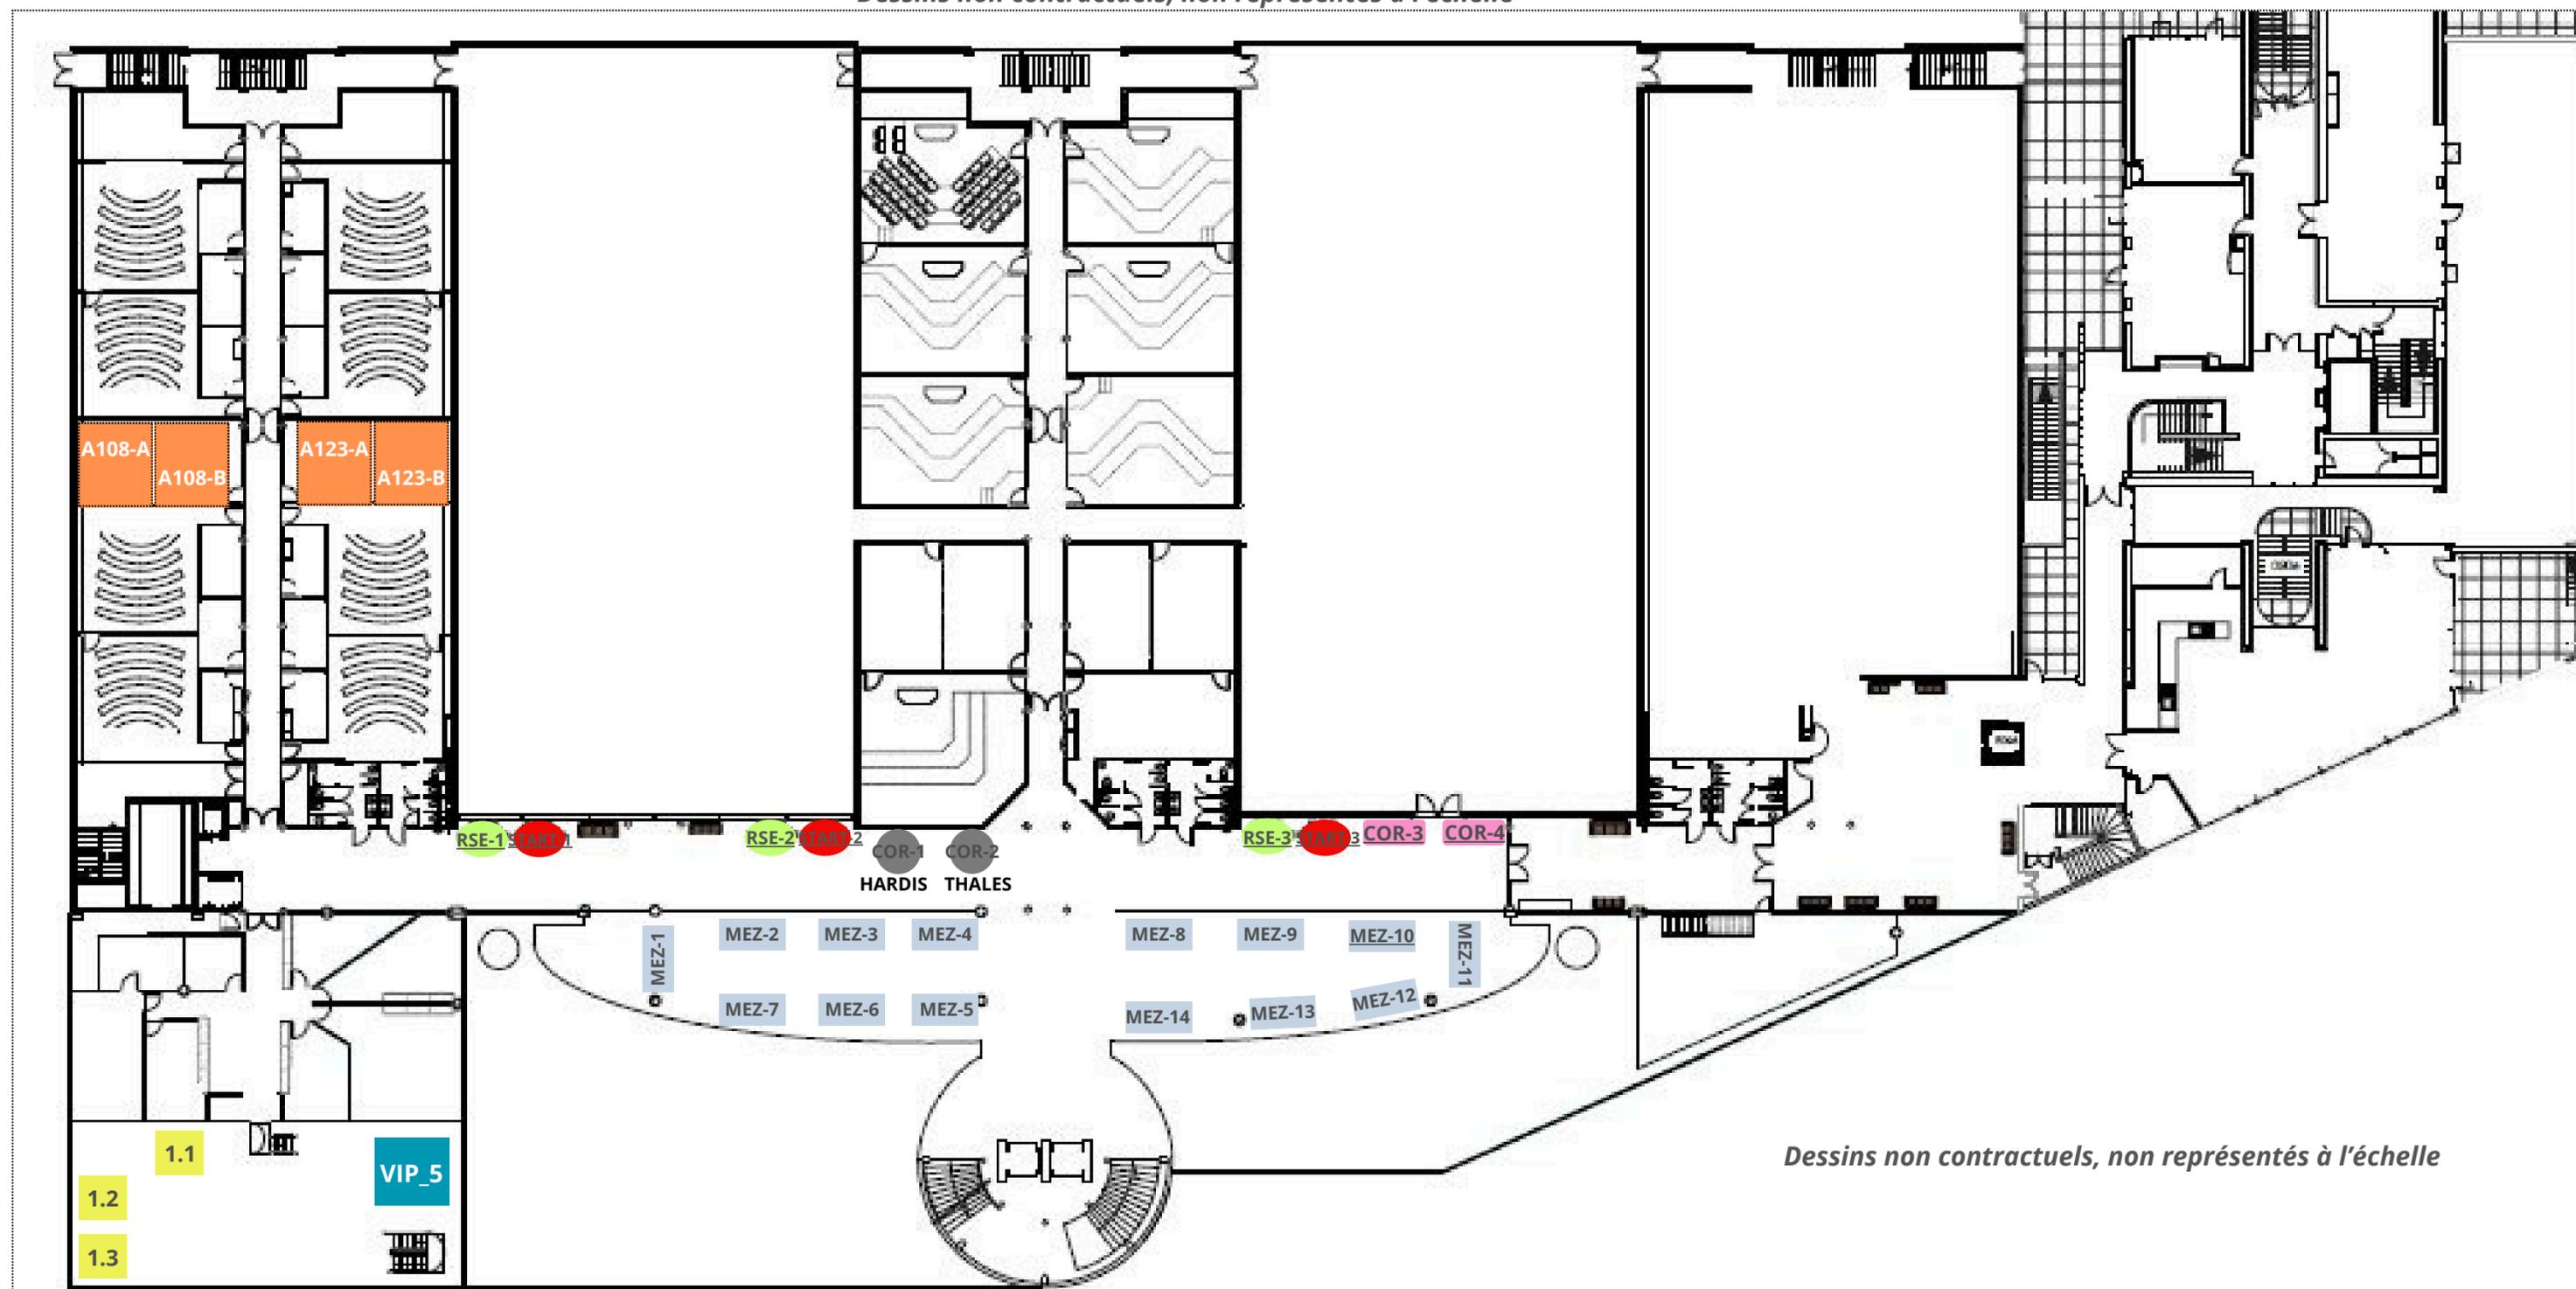

Dessins non contractuels, non représentés à l'échelle