


CAREER FAIR - MERCREDI 28 JANVIER 2026

1^o ETAGE

Détail des dimensions : Longueur x Profondeur x Hauteur

- 20 m² Espace 20m² - 5m x 4m x 2,35m
- 16 m² Espace 16m² - 4m x 4m x 2,35m
- 9 m² Espace 9m² - 3m x 3m x 2,35m
- Mezzanine Espace 3,75m² - 2,50m x 1,50m x 3,50m
- Corridor Espace 4m² - 2,50m x 1,60m x 2,35m
- RSE & DD Espace 3m² - table et chaises fixes
- START-UP Espace 3m² - table et chaises fixes

Dessins non contractuels, non représentés à l'échelle

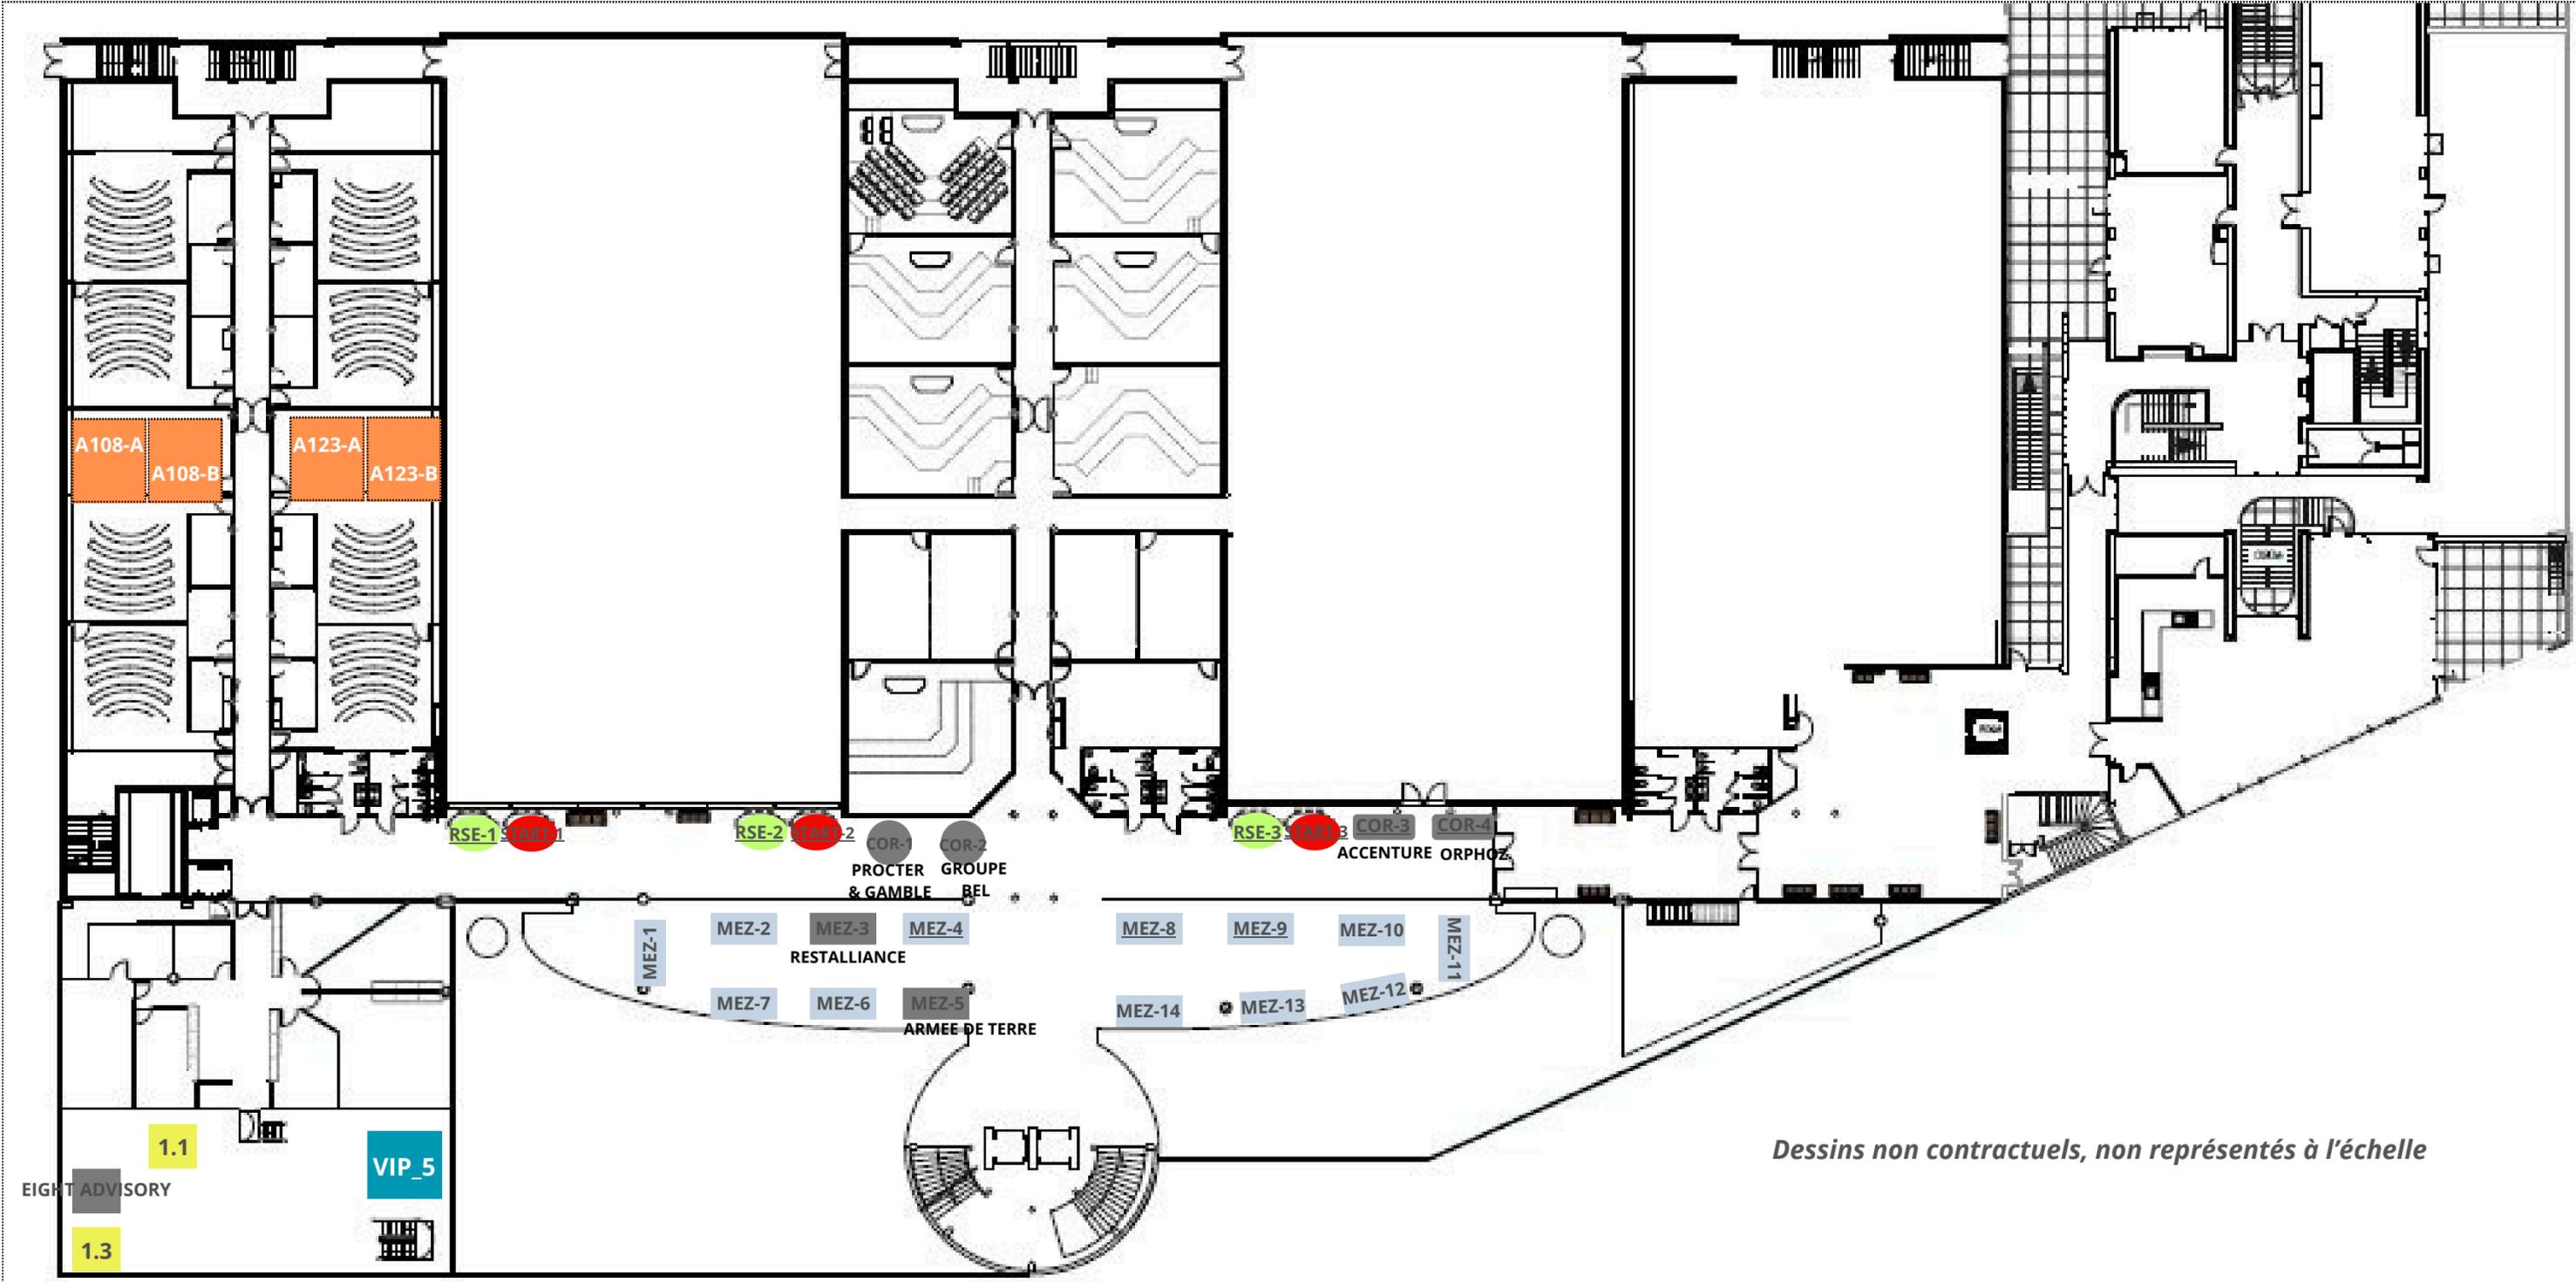

Dessins non contractuels, non représentés à l'échelle