


PLANSAMARBEID FOR OSLO S

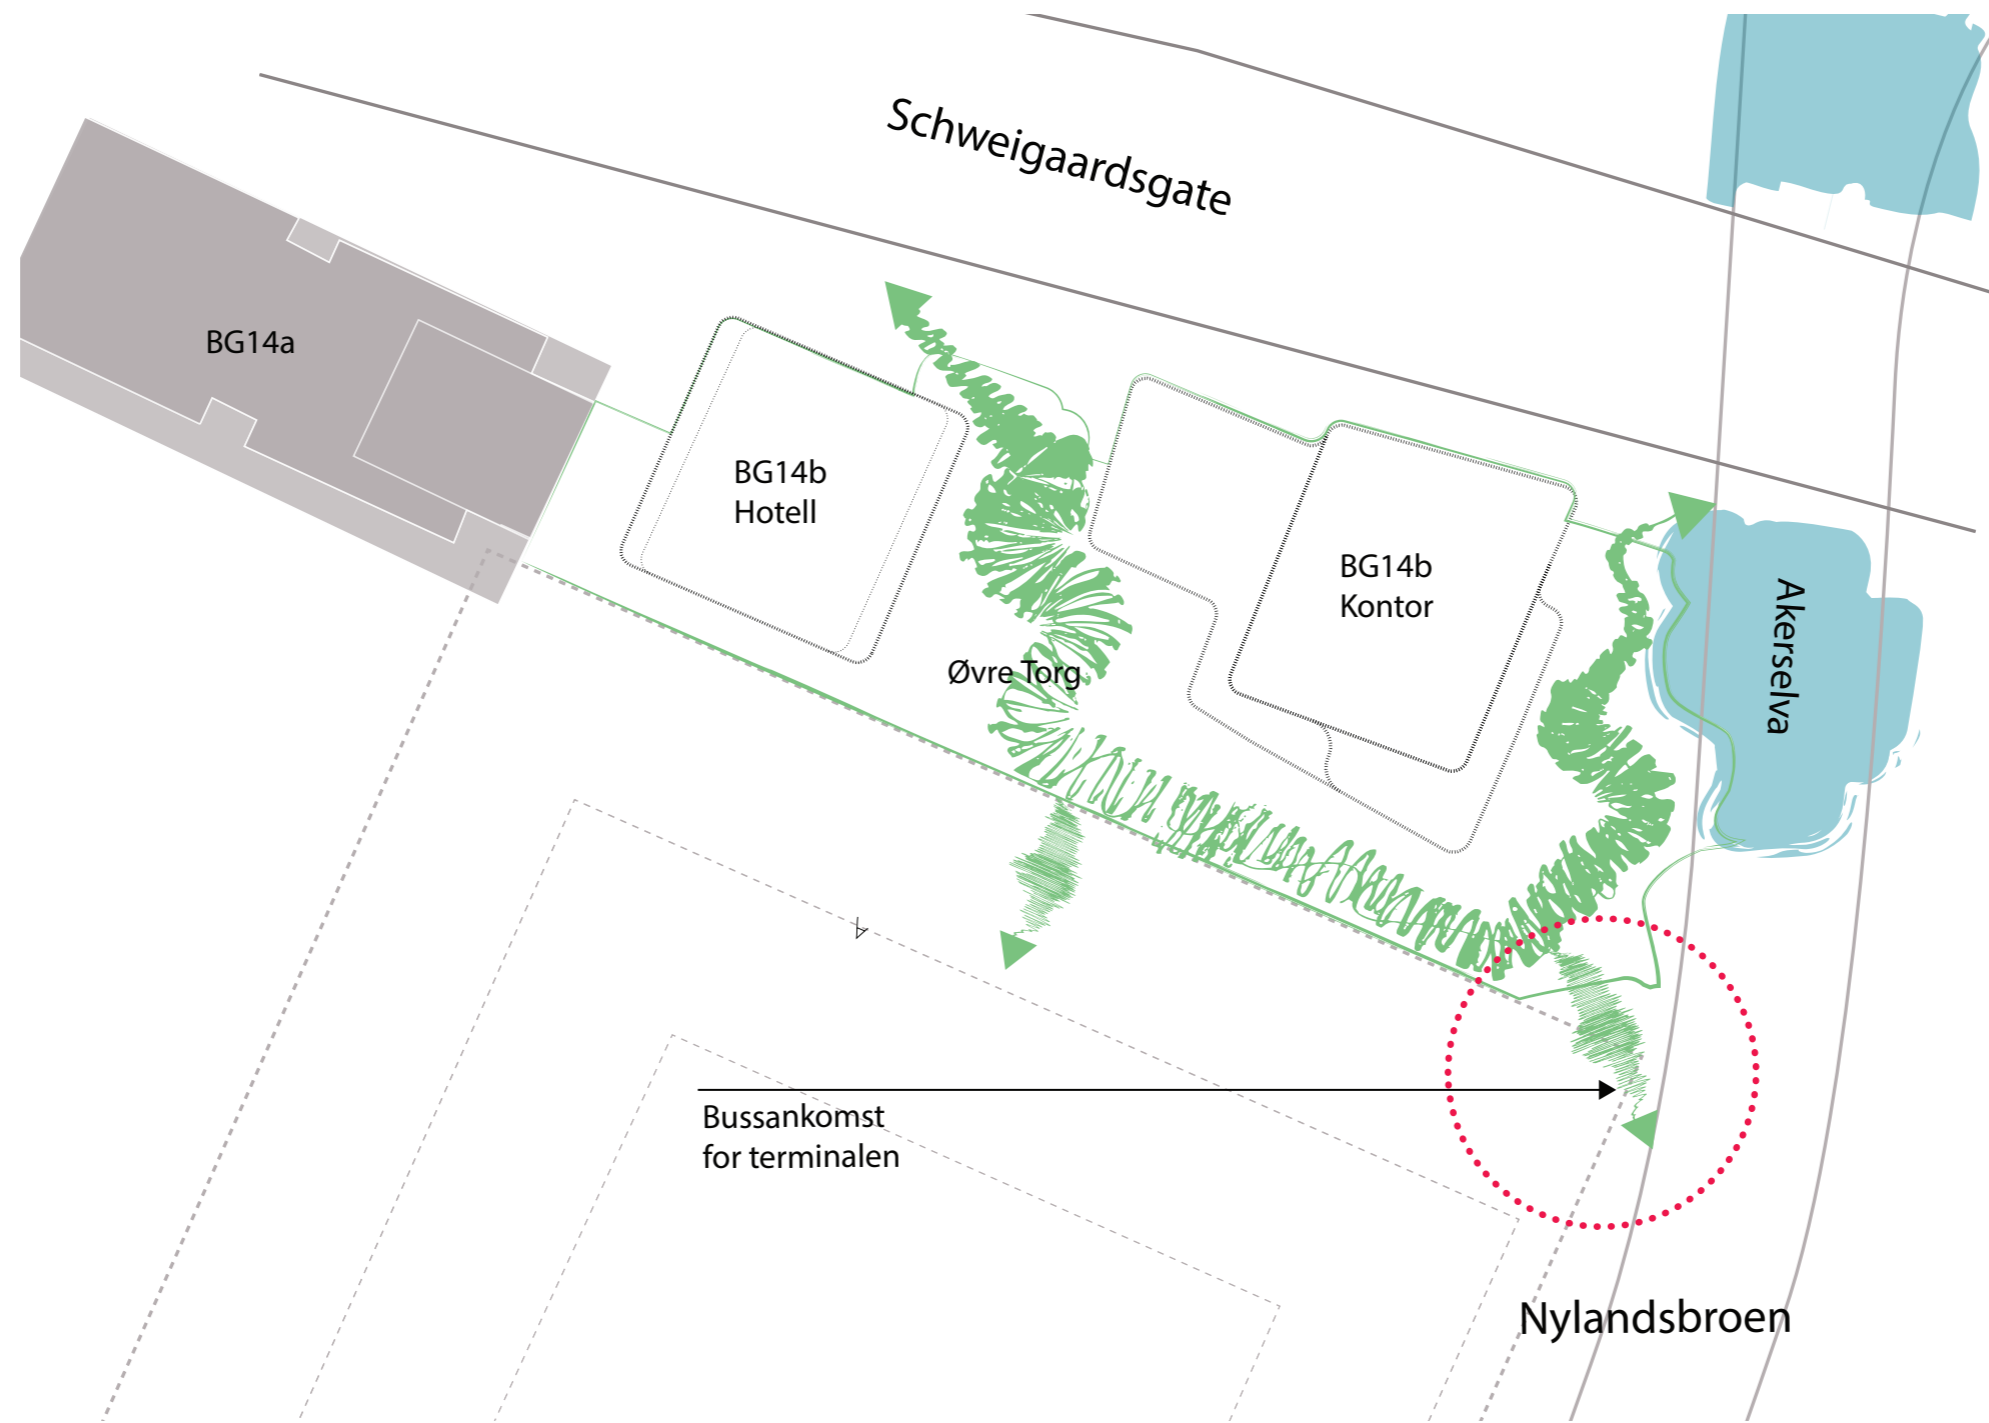

Oppdatert byplangrep med inntegnet landskapselement, og større fokus på BG14B som en inngangsport til Oslo S fra øst.