


გამატენიანებლის მოწყობის სქემა (MRT ოთახისთვის)



გამატენიანებლის მოწყობის სქემა (ტექნიკური ოთახისთვის)

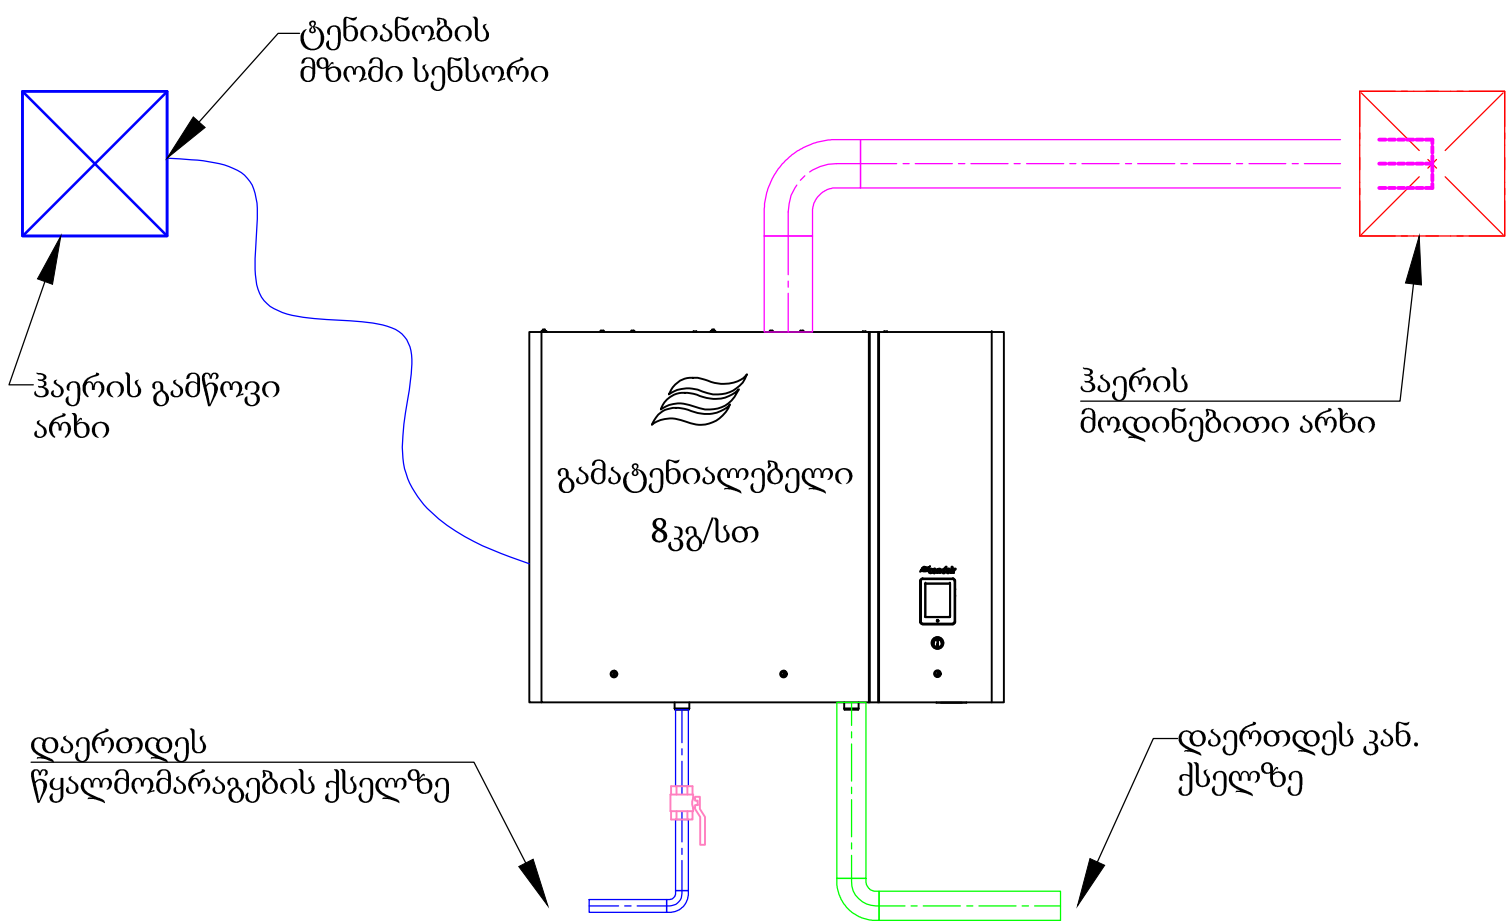