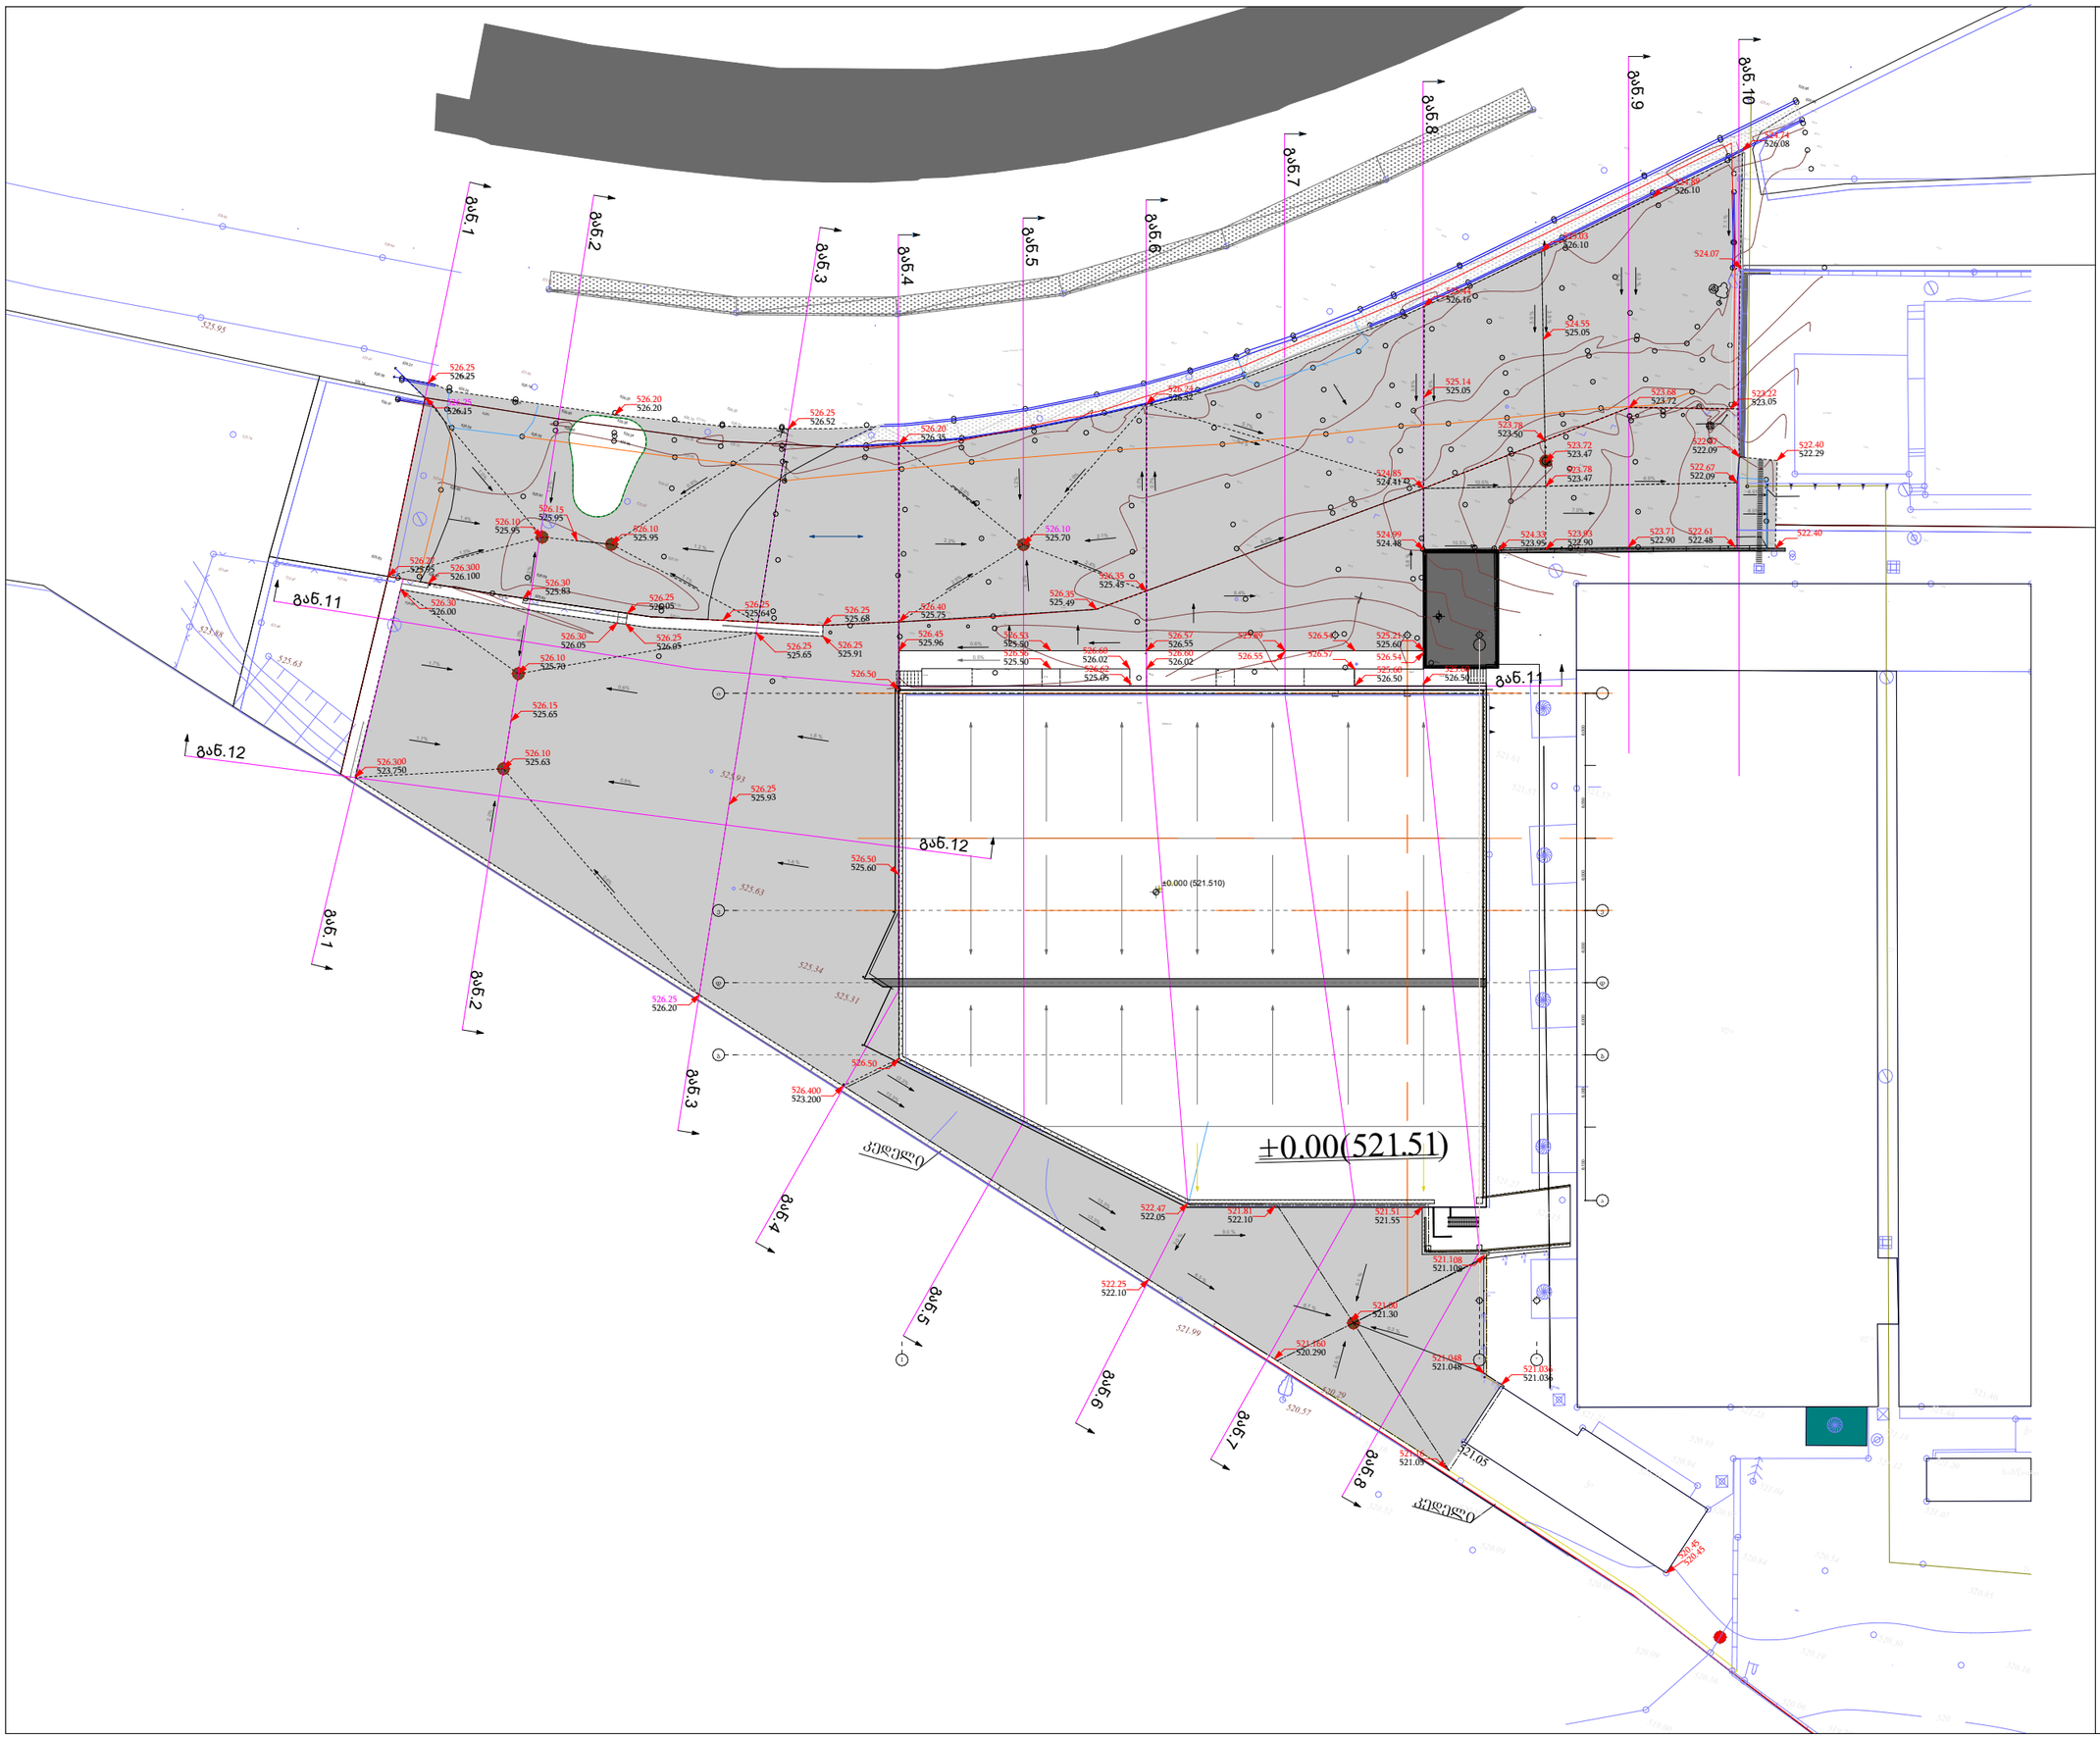

თარიღი: 30.11.2021

დამკვეთი: შპს "ავერსი ფარმა"

მისამართი: ქ.თბილისი, ჭონახულის ქ.№14

ფუნქციური დანიშნულება: საწყობი

ნახაზის დასახელება

განივი ჭრილები ## 1-1, 2-2

მთავარი არქიტექტ: ბექარი კინწურაშვილი

შესრულა: გია კელეპტრიშვილი

დირექტორი: ლევან ბერაძე

ზომა A-3

მასშტაბი: 1:200

ნახაზის ტიპი: გენ.გეგმა

ფურცელი: ვ-გ. - 1

ფურცლები: 9

$w_{ქრ}$ = 4.0 მ²
$w_{ზრ}$ = 3.0 მ²

გან. № 1-1

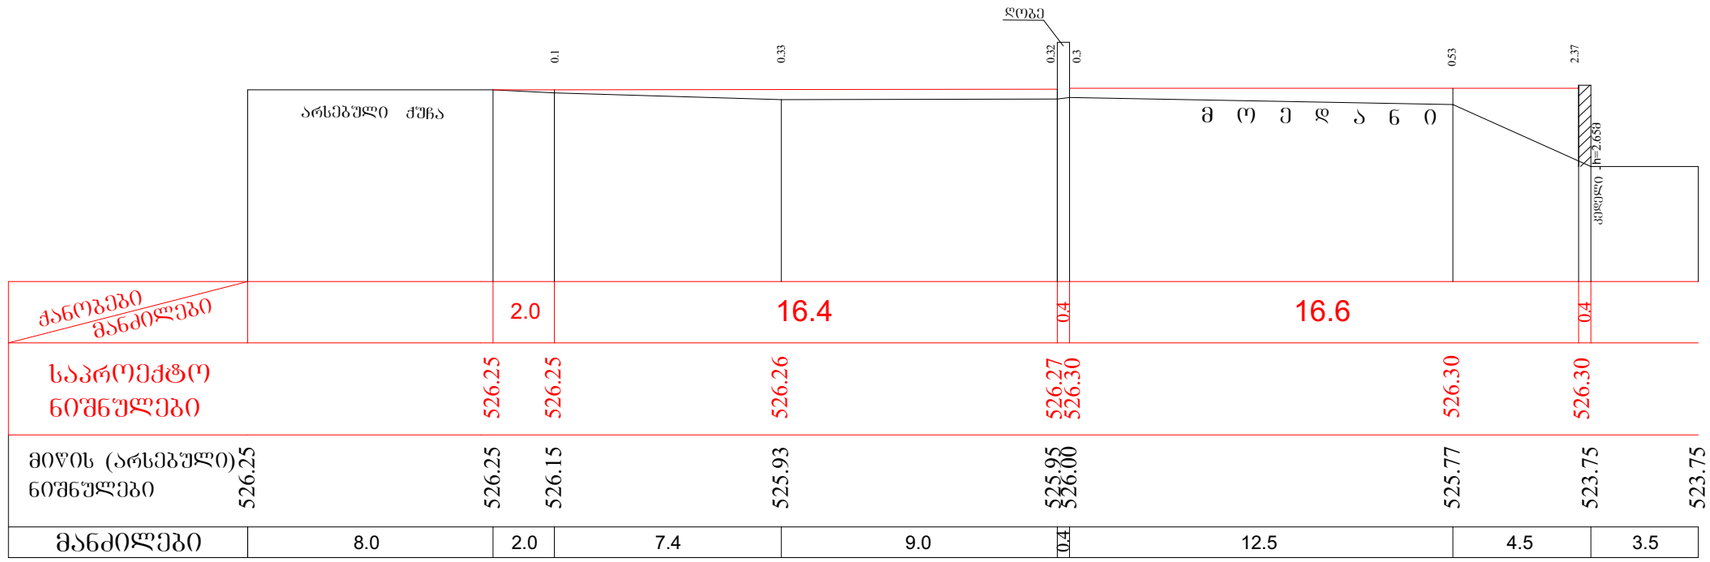

$w_{ქრ}$ = 4.8 მ²
$w_{ზრ}$ = 6.0 მ²

გან. № 2-2

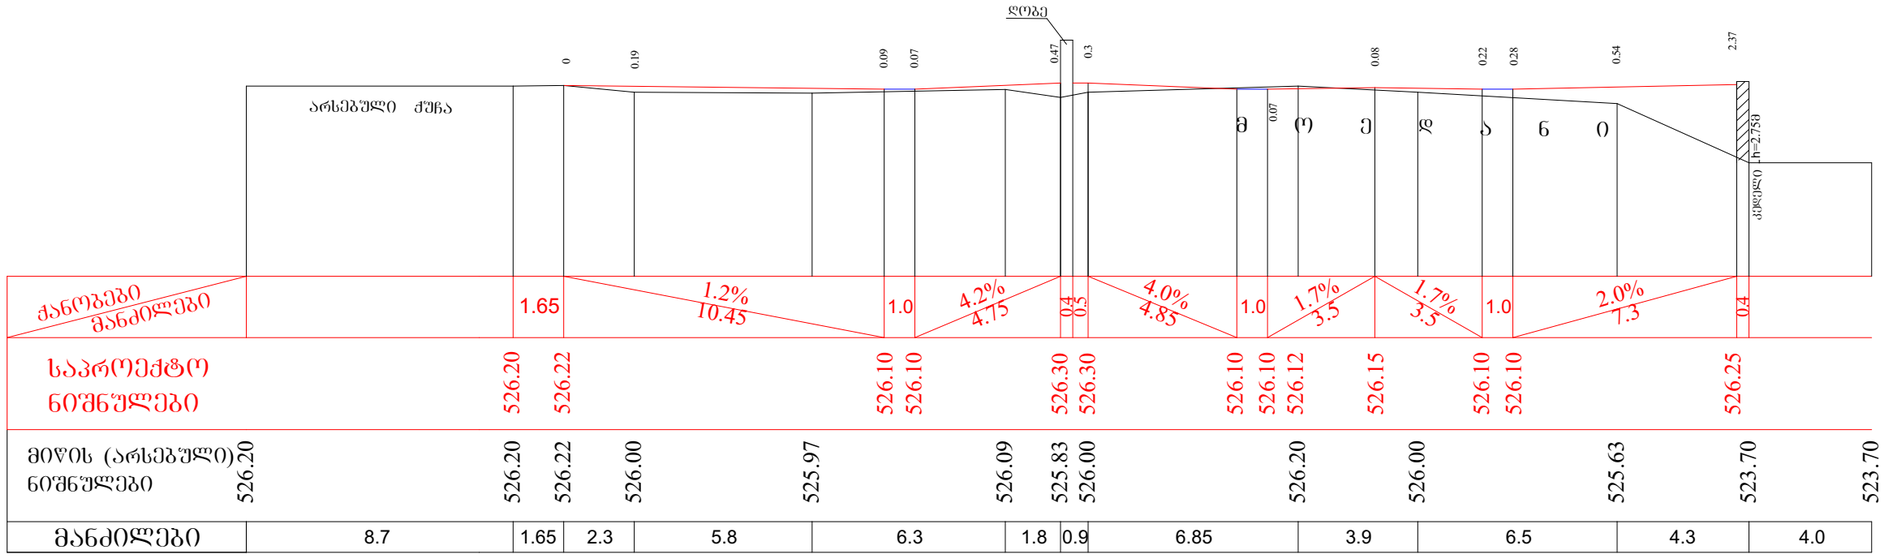

თარიღი: 30.11.2021

დამკვეთი: შპს "ავერსი ფარმა"

მისამართი: ქ.თბილისი, ჭირნახულის ქ.№14

ფუნქციური დანიშნულება: საწყობი

ნახაზის დასახელება

განივი ჭრილები ## 1-1, 2-2

მთავარი არქიტექტ: ბექარი კინწურაშვილი

შესრულა: გია კელეპტრიშვილი

დირექტორი: ლევან ბერაძე

ზომა A-3

მასშტაბი: 1:200

ნახაზის ტიპი: ტერიტორიის ვერტიკალური გეგმარება

ფურცელი: ვ.გ. - 2 | ფურცლები: 9

გან. № 3-3

$w_{ქრ}$ = 12.0 მ²
$w_{ზრ}$ = 4.4 მ²

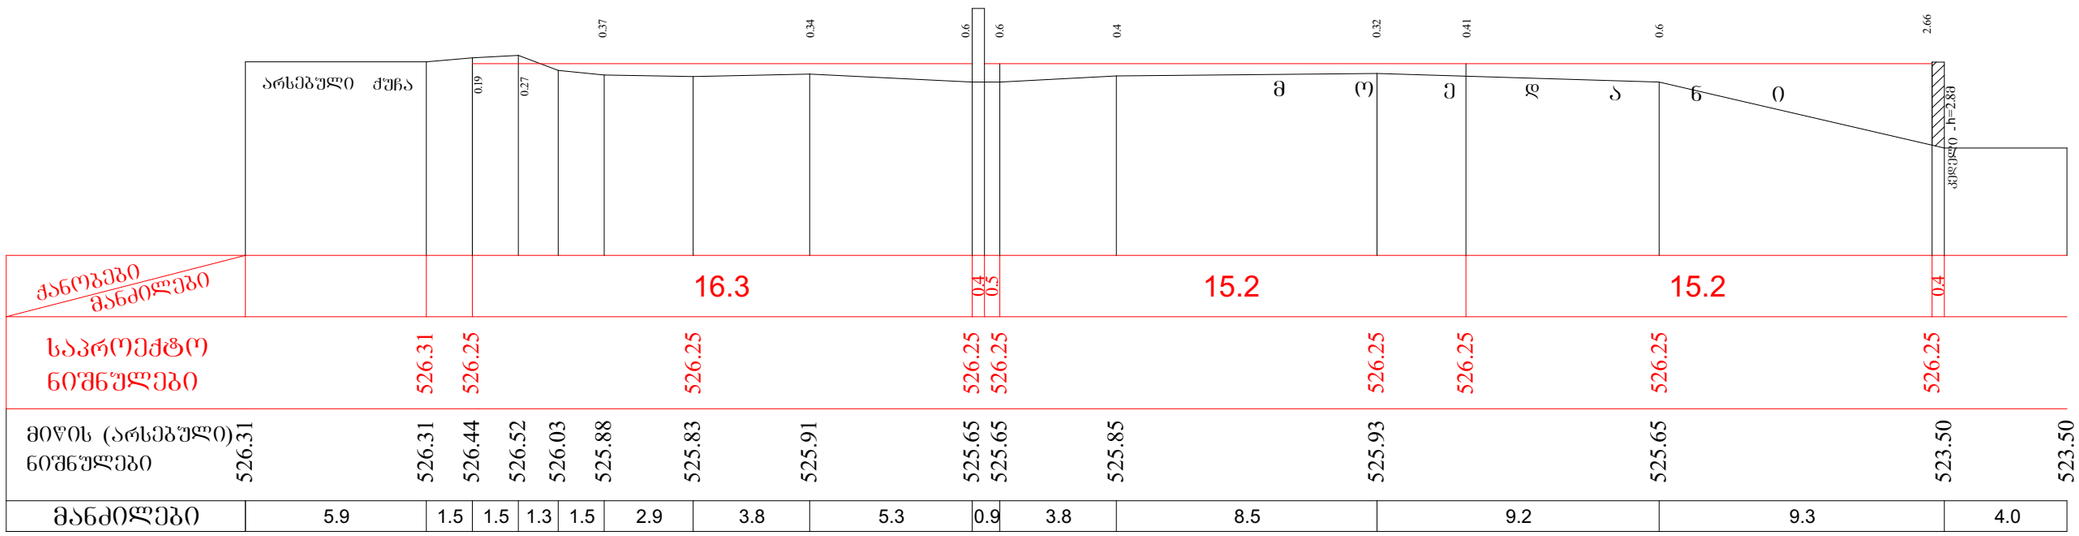

გან. № 4-4

$w_{ქრ}$ = 29.0 მ² $w_{ზრ}$ = 12.5 მ²

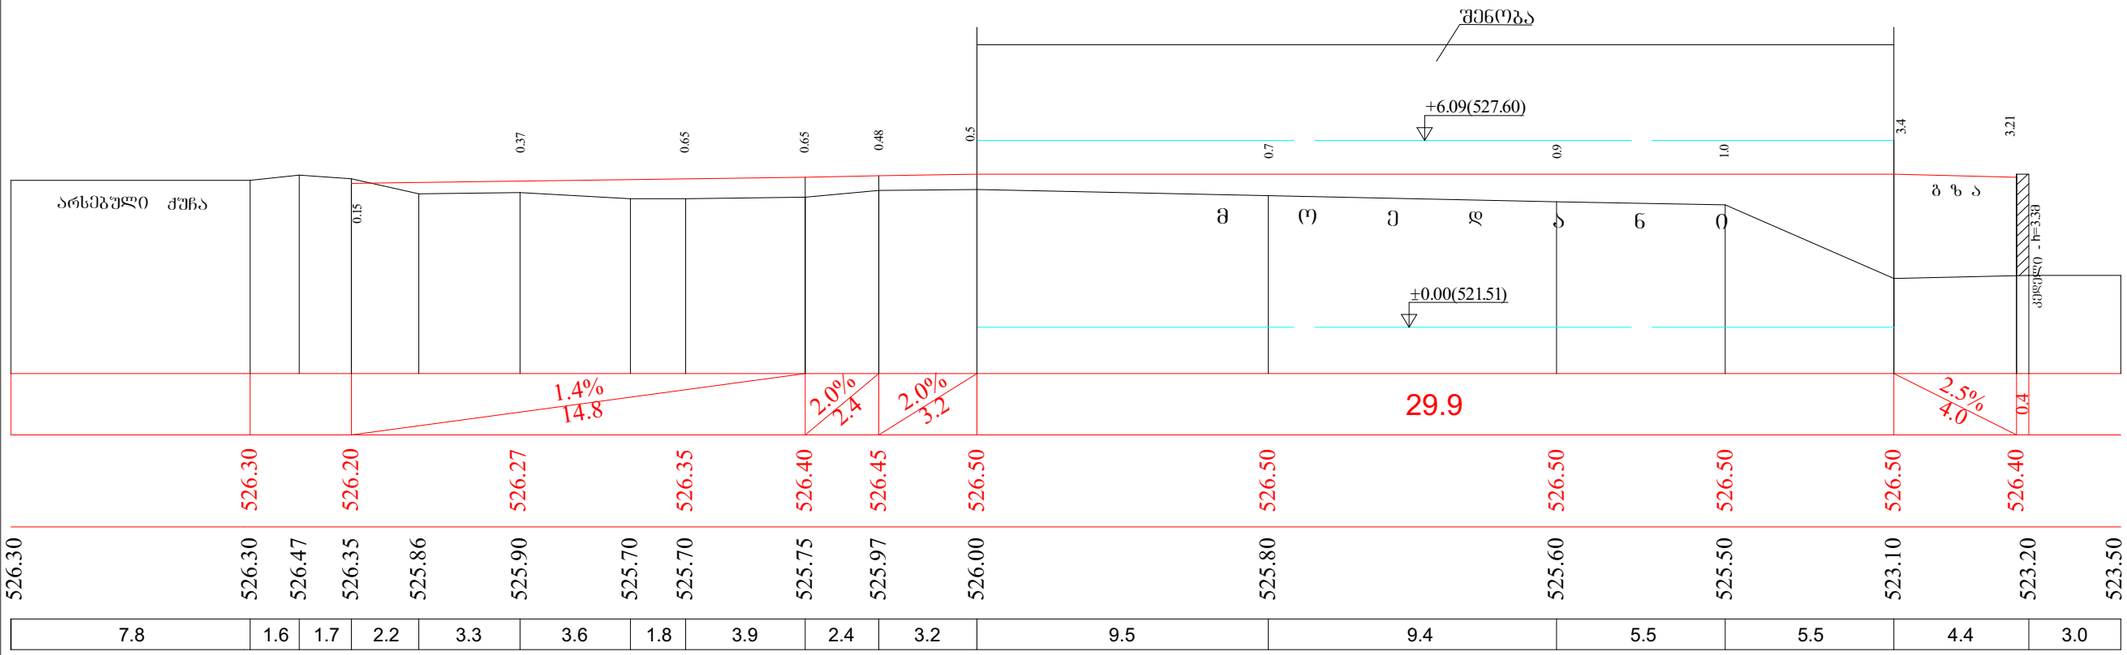

თარიღი: 30.11.2021

დამკვეთი: შპს "ავერსი ფარმა"

მისამართი: ქ.თბილისი, ჭირნახულის ქ.№14

ფუნქციური დანიშნულება: საწყობი

ნახაზის დასახელება

განივი ჭრილები ## 3-3, 4-4

მთავარი არქიტექტ: ბექარი კინწურაშვილი

შესრულა: გია კელეპტრიშვილი

დირექტორი: ლევან ბერაძე

ზომა A-3

მასშტაბი: 1:200

ნახაზის ტიპი: ტერიტორიის ვერტიკალური გეგმარება

ფურცელი: ვ.გ. - 3 | ფურცლები: 9

გან. № 5-5

$w_{ჭრ}$ = 12.0 მ²

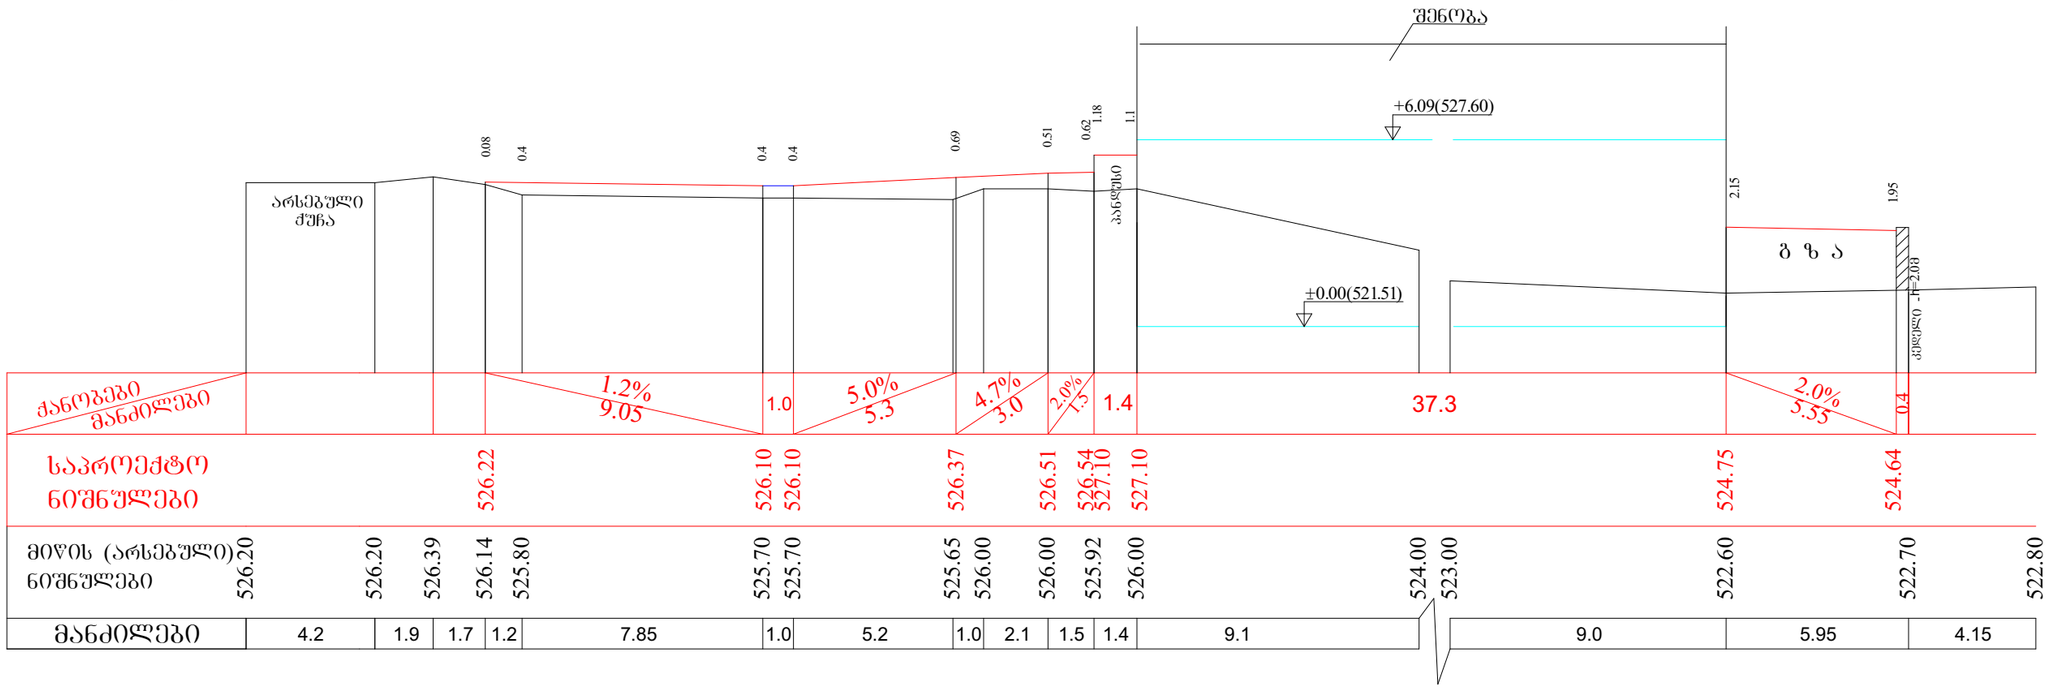

გან. № 6-6

$w_{ქრ}$ = 8.5 მ²
$w_{ზრ}$ = 1.2 მ²

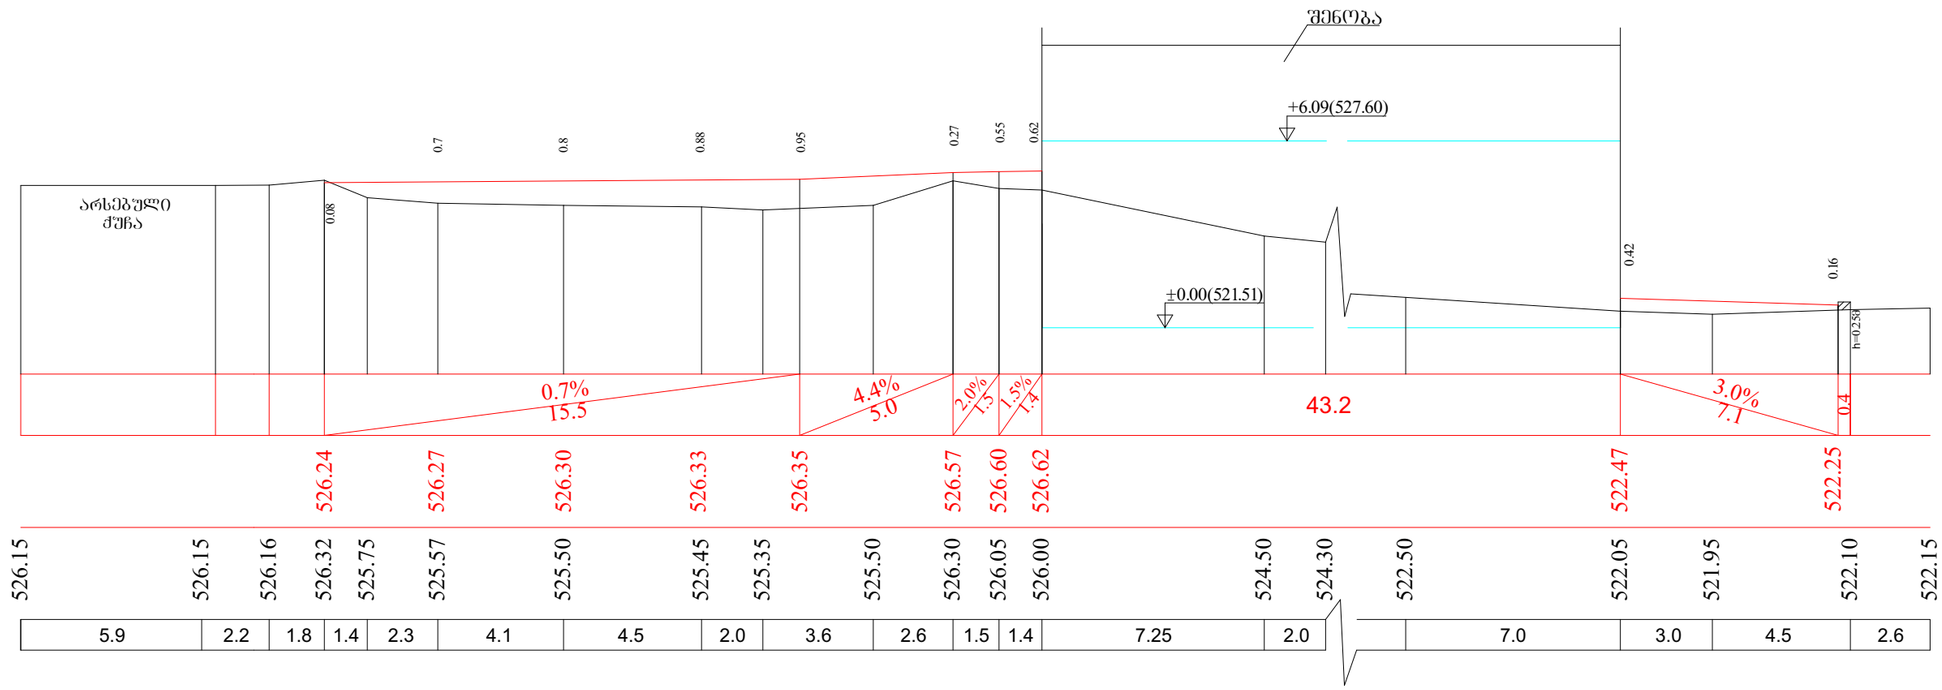

თარიღი: 30.11.2021

დამკვეთი: შპს "ავერსი ფარმა"

მისამართი: ქ.თბილისი, ჭირნახულის ქ.№14

ფუნქციური დანიშნულება: საწყობი

ნახაზის დასახელება

განივი ჭრილები ## 5-5, 6-6

მთავარი არქიტექტ: ბექარი კინწურაშვილი

შესრულა: გია კელეპტრიშვილი

დირექტორი: ლევან ბერაძე

ზომა A-3

მასშტაბი: 1:200

ნახაზის ტიპი: ტერიტორიის ვერტიკალური გეგმარება

ფურცელი: ვ.გ. - 4 ფურცლები: 9

გან. № 7-7

$w_{ქარ}$ = 0.5 მ²
$w_{ვარ}$ = 13.0 მ²

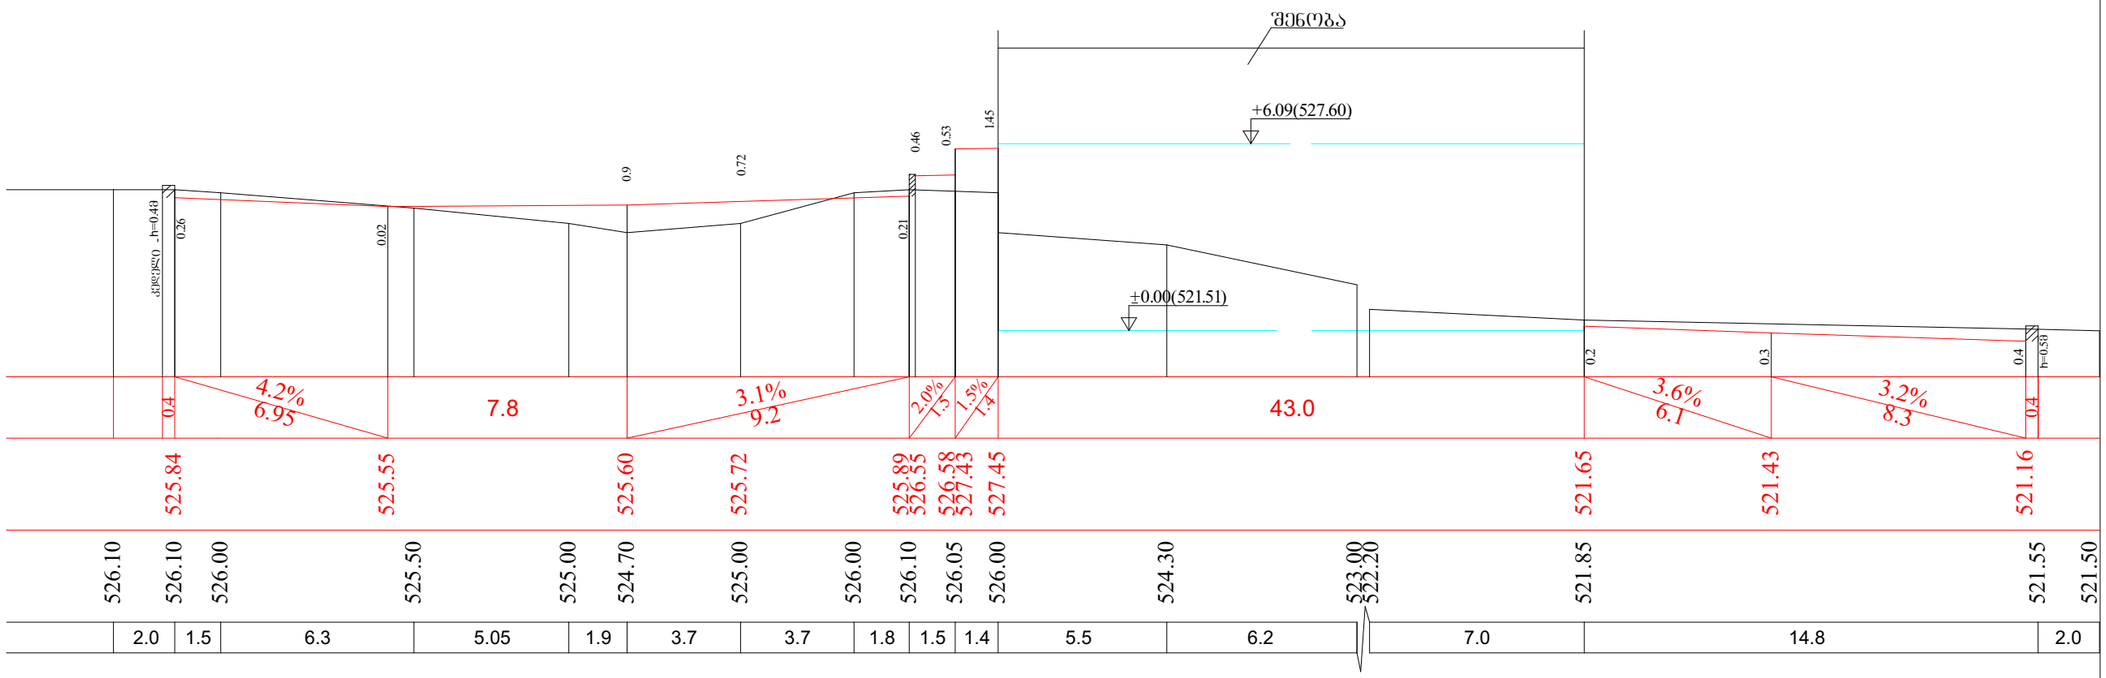

გან. № 8-8

$w_{ქარ}$ = 4.0 მ²
$w_{ვარ}$ = 11.0 მ² $w_{ვარ}$ = 10.6 მ²

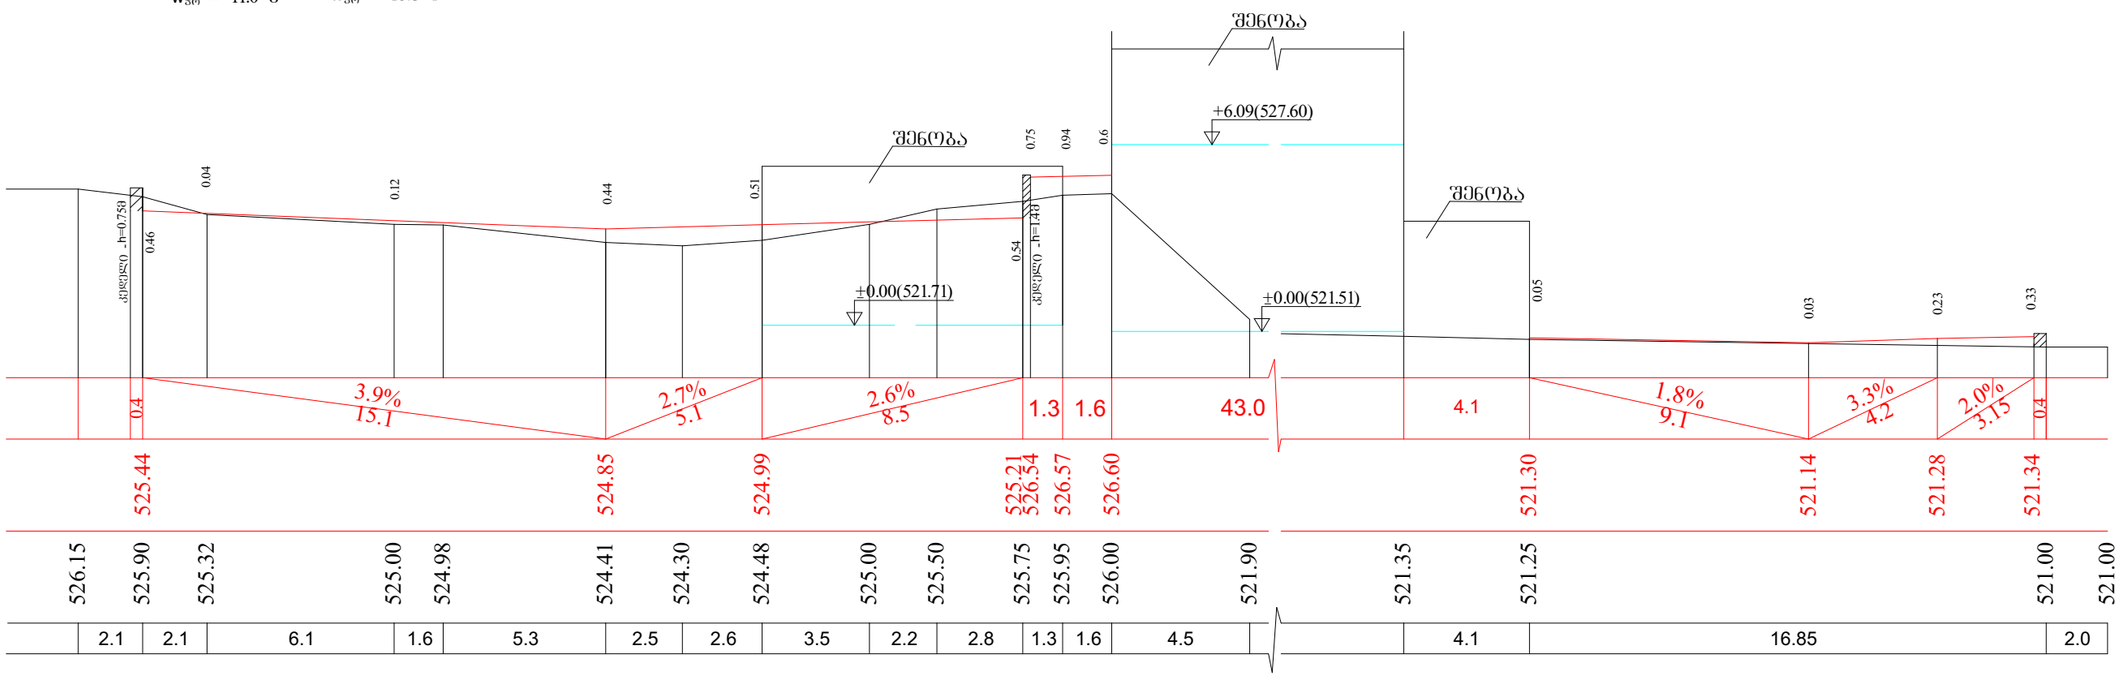

თარიღი: 30.11.2021

დამკვეთი: შპს "ავერსი ფარმა"

მისამართი: ქ.თბილისი, ჭირნახულის ქ.№14

ფუნქციური დანიშნულება: საწყობი

ნახაზის დასახელება

განივი ჭრილები ## 7-7, 8-8

მთავარი არქიტექტ: ბექარი კინწურაშვილი

შესრულა: გია კელეპტრიშვილი

დირექტორი: ლევან ბერაძე

ზომა A-3

მასშტაბი: 1:200

ნახაზის ტიპი: ტერიტორიის ვერტიკალური გეგმარება

ფურცელი: ვ.გ. - 5 | ფურცლები: 9

$w_{ზრ}$ = 10.5 მ²

ბან. № 9-9

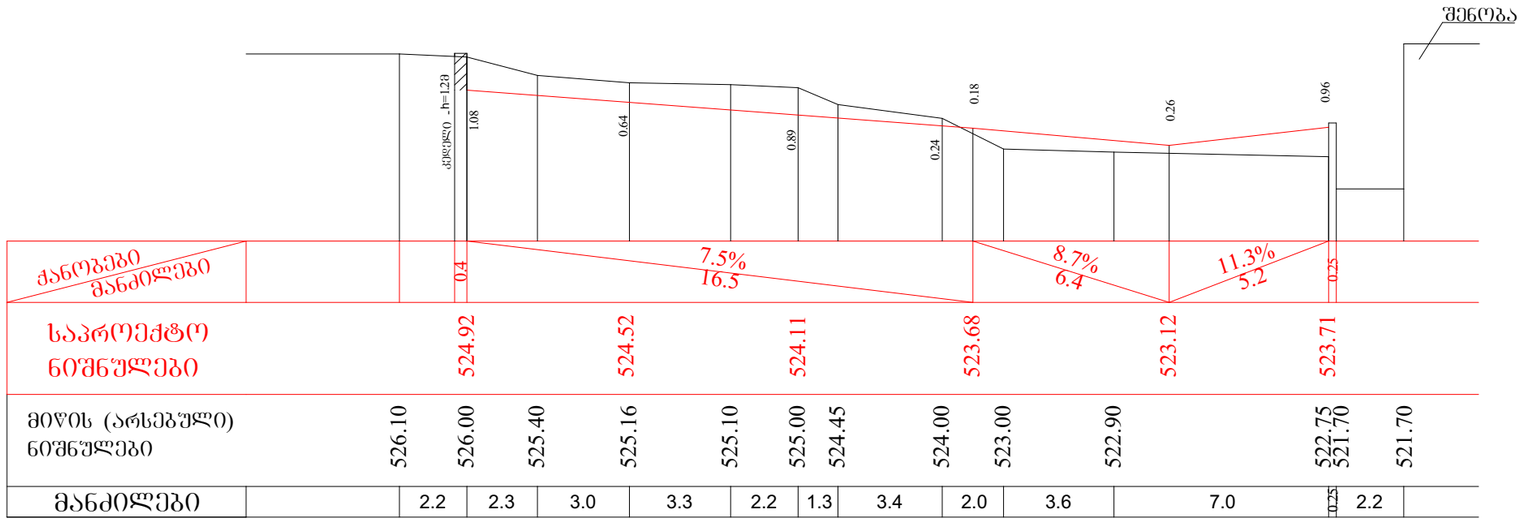

$w_{ზრ}$ = 16.0 მ²

ბან. № 10-10

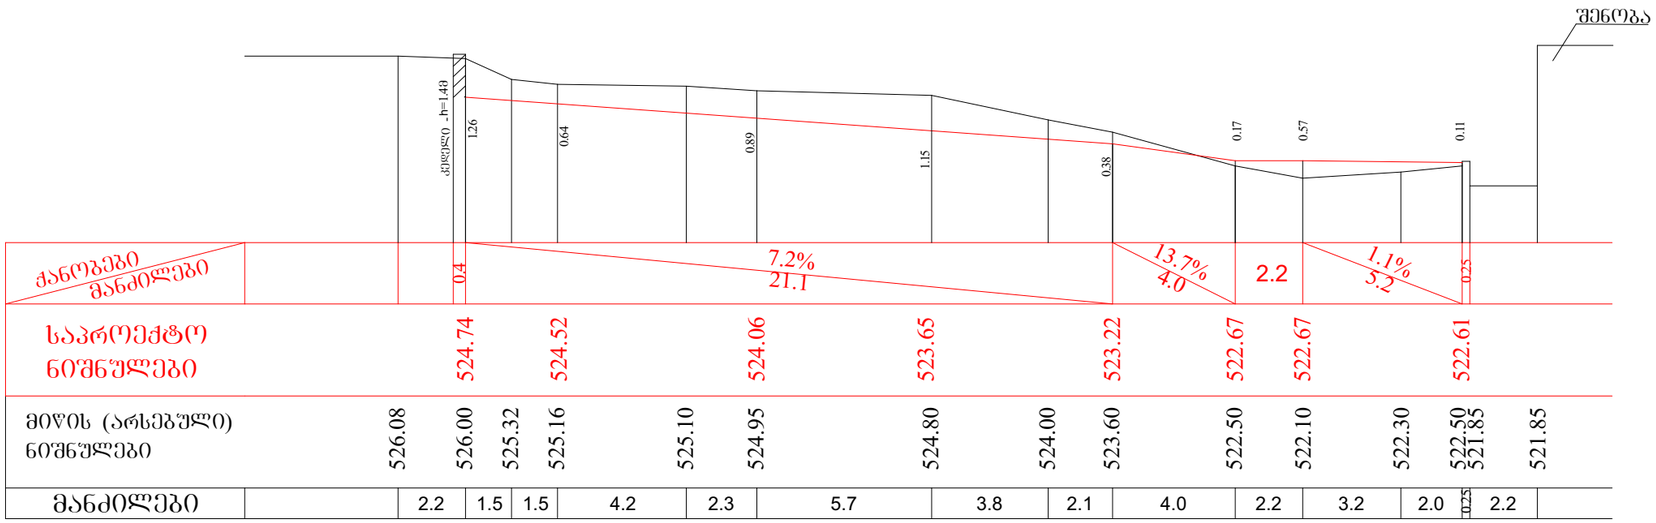

თარიღი: 30.11.2021

დამკვეთი: შპს "ავერსი ფარმა"

მისამართი: ქ.თბილისი, ჭირნახულის ქ.№14

ფუნქციური დანიშნულება: საწყობი

ნახაზის დასახელება

განივი ჭრილები ## 9-9, 10-10

მთავარი არქიტექტ: ბექარი კინწურაშვილი

შესრულა: გია კელეპტრიშვილი

დირექტორი: ლევან ბერაძე

ზომა A-3

მასშტაბი: 1:200

ნახაზის ტიპი: ტერიტორიის ვერტიკალური გეგმარება

ფურცელი: ვ.გ. - 6 | ფურცლები: 9

ჭან. № 11-11

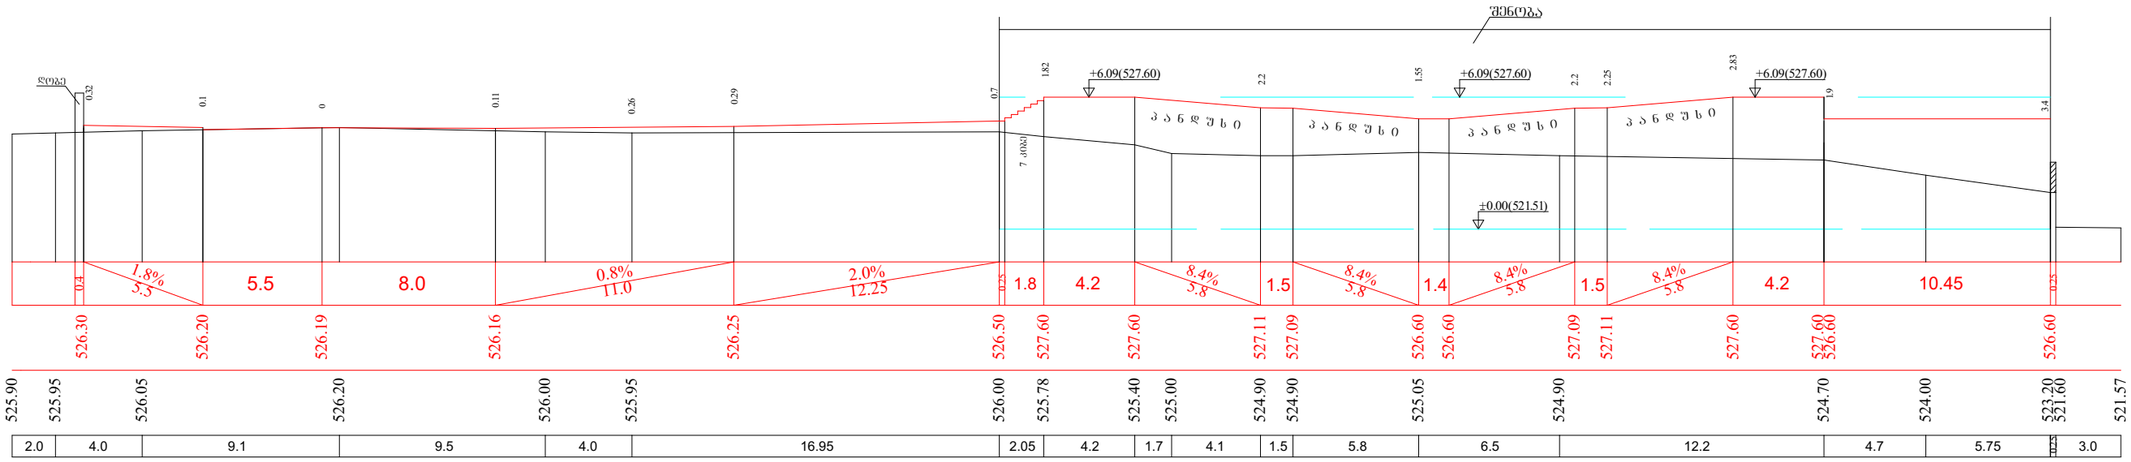

ჭან. № 12-12

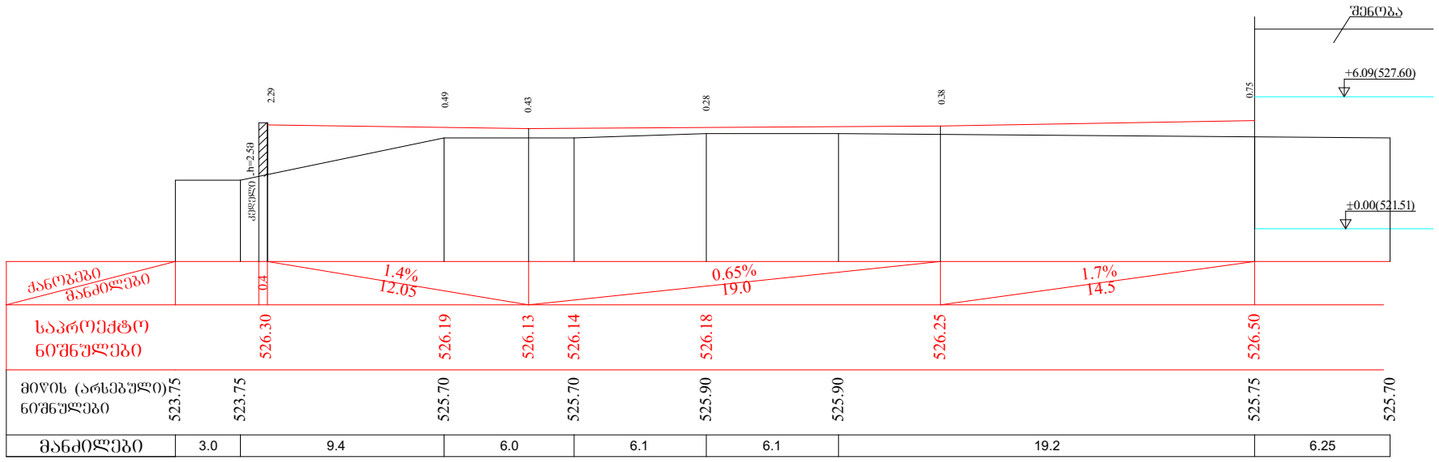

თარიღი: 30.11.2021

დამკვეთი: შპს "ავერსი ფარმა"

მისამართი: ქ.თბილისი, ჭირნახულის ქ.№14

ფუნქციური დანიშნულება: საწყობი

ნახაზის დასახელება

განივი ჭრილები ## 11-11, 12-12

მთავარი არქიტექტ: ბექარი კაშკურაშვილი

შესრულა: გია კელენტრიშვილი

დირექტორი: ლევან ბერაძე

ზომა A-2

მასშტაბი: 1:200

ნახაზის ტიპი: ტერიტორიის ვერტიკალური გეგმარება

ფურცელი: ვ-გ.-7 | ფურცლები: 9