



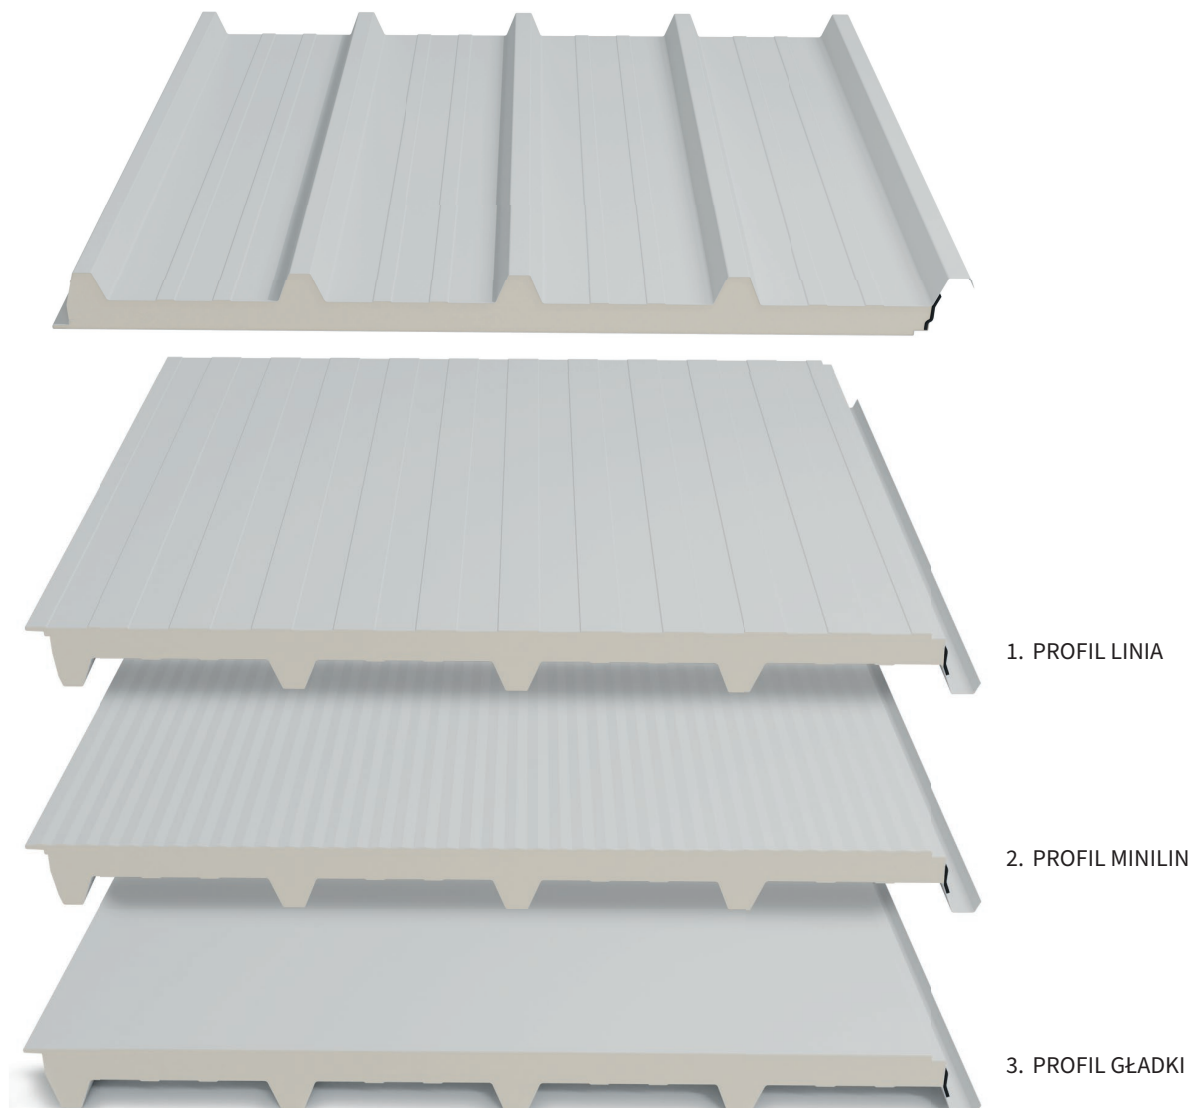

Płyta warstwowa z rdzeniem poliuretanowym

- Płyta warstwowa - stosowana jako pokrycie dachowe
- Dwustronna okładzina stalowa ocynkowana i powlekana
- Różne rodzaje profilowań wewnętrznej strony
- Izolacja - pianka poliuretanowa PIR
- Zaprojektowana tak, aby spełniać najszerszy zakres wymagań w budownictwie

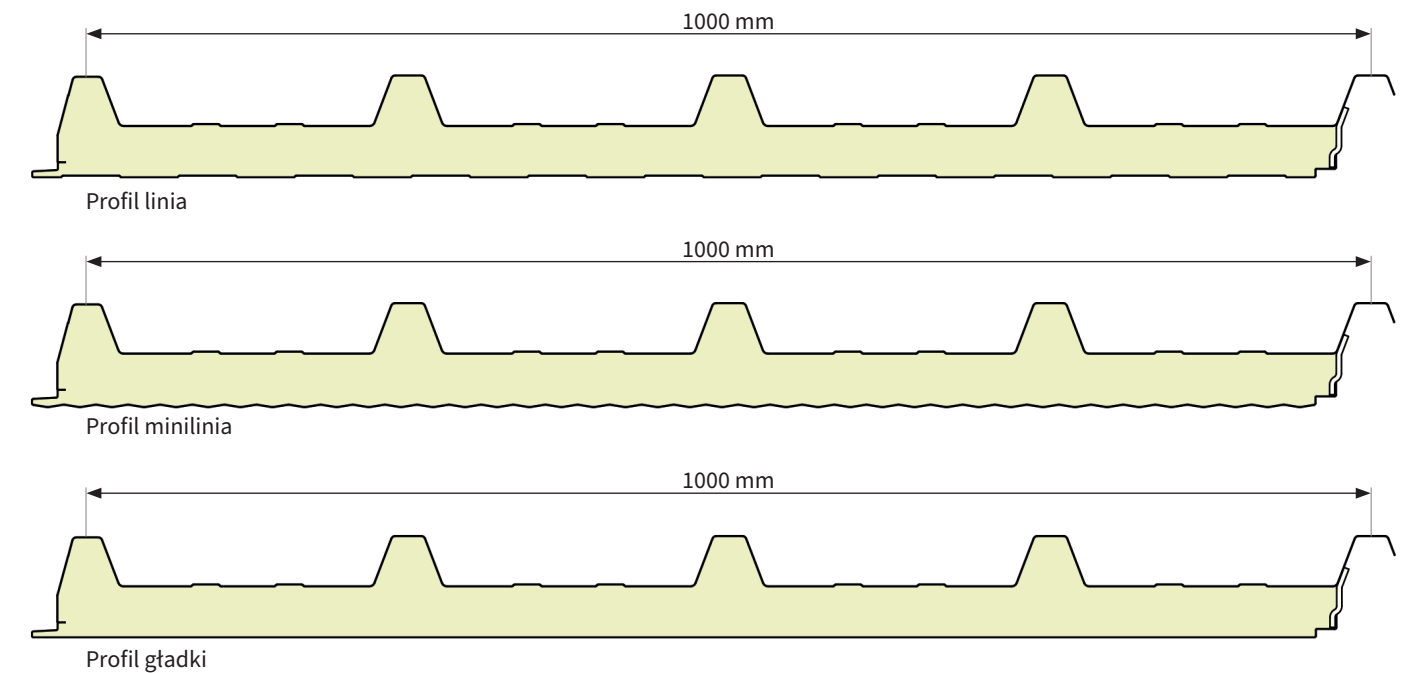

CHARAKTERYSTYKA TECHNICZNA		GRUBOŚĆ PŁYTY [mm]						
		40	50	60	80	100	120	140
Szerokość (moduł)	mm	1000						
Rdzeń izolacji		PIR						
Gęstość	kg/m³	40 +/- 3						
Grubości okładziny zewnętrznej	mm	0,5 - 0,6						
Grubości okładziny wewnętrznej	mm	0,4 - 0,5 - 0,6						
Profilowanie okładziny wewnętrznej		liniowe, minilinia, gładka						
Masa (w okładzinach 0,5/0,4)	kg/m²	10,65	11,03	11,42	12,17	12,93	13,62	14,45
Współczynnik przenikania ciepła U	W/m²K	0,53	0,43	0,36	0,27	0,21	0,18	0,16
Reakcja na ogień		B s1 d0						
Odporność ogniowa		-		REI 20		REI 30		
Oddziaływanie ognia zewnętrznego		Broof (t1, t2, t3)						
Przepuszczalność wody (klasa)		A						
Przepuszczalność powietrza		szczelne						