Grand Orient de France

NIVEAU 0 NIV + - 000 cm

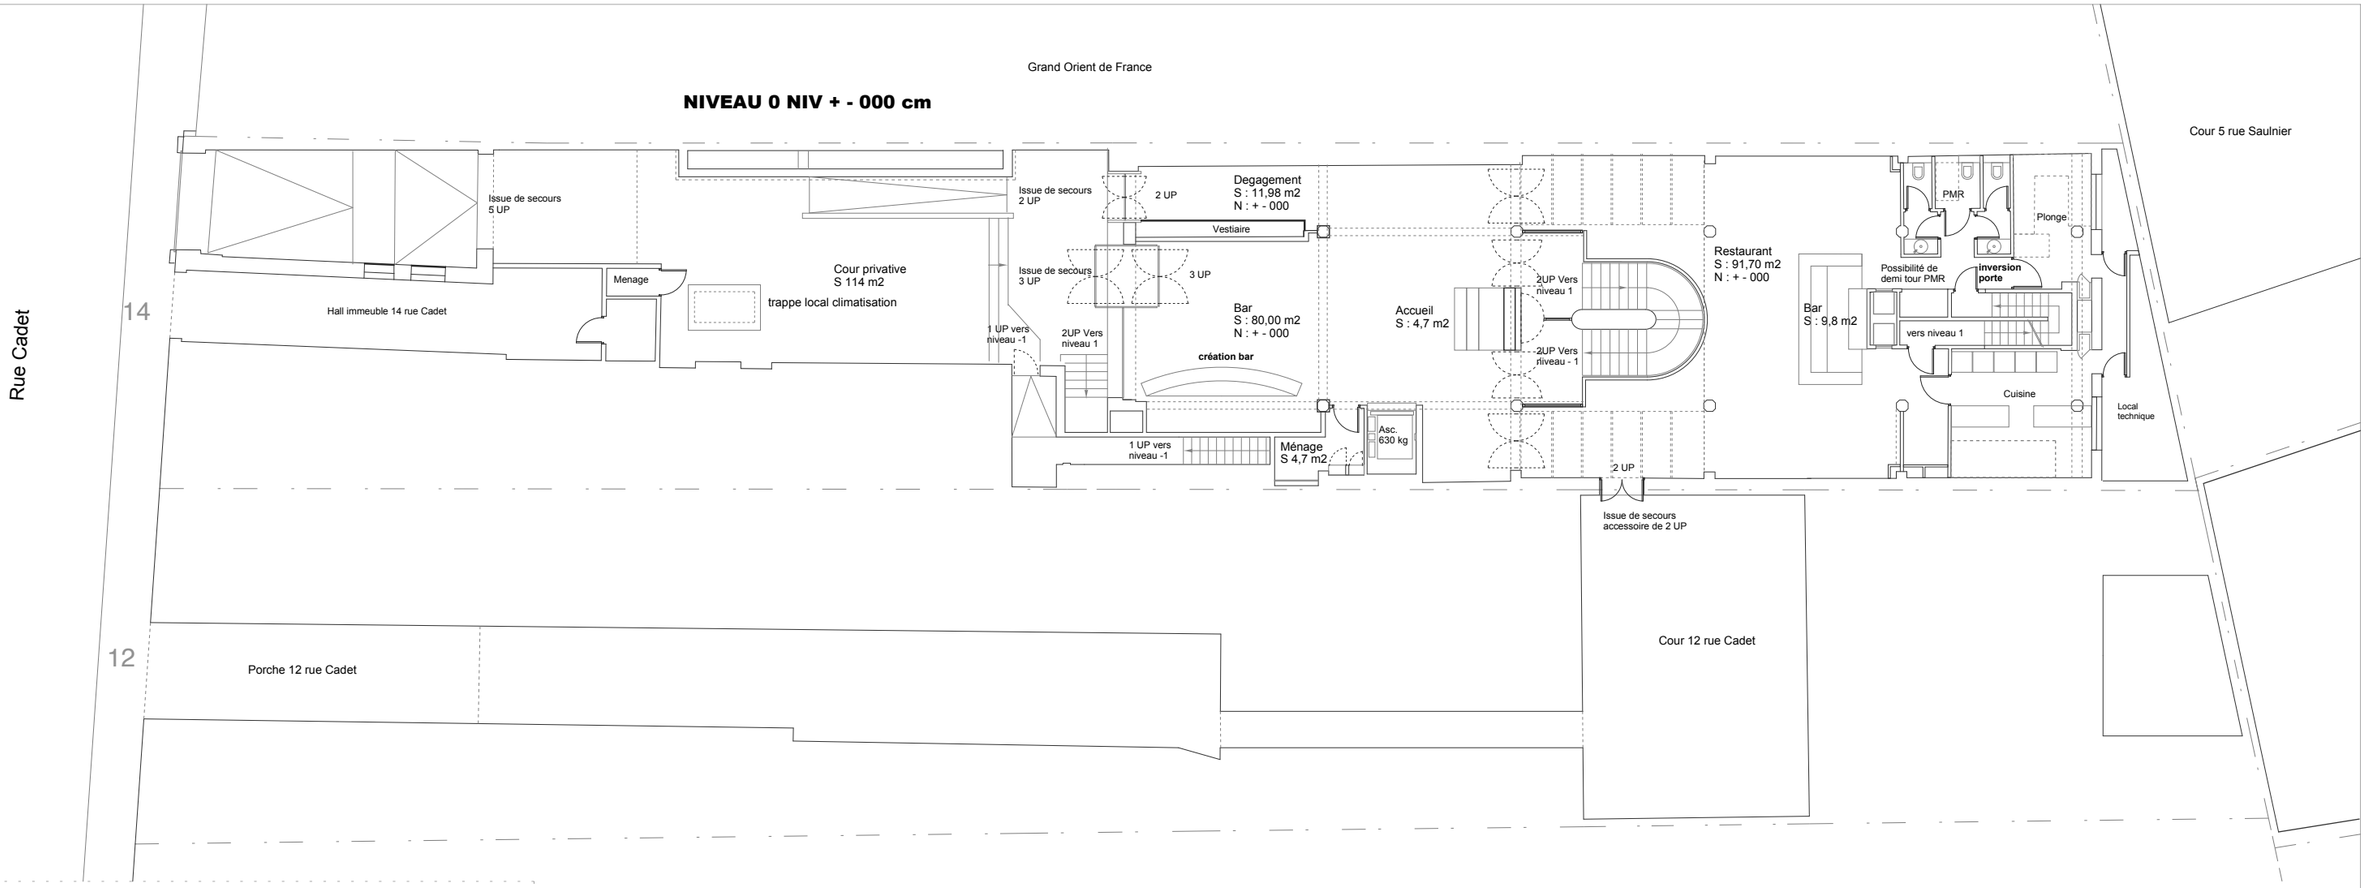

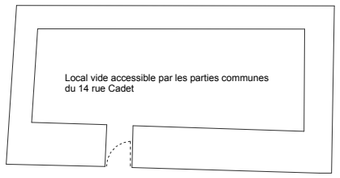

NIVEAU - 1 NIV - 381cm

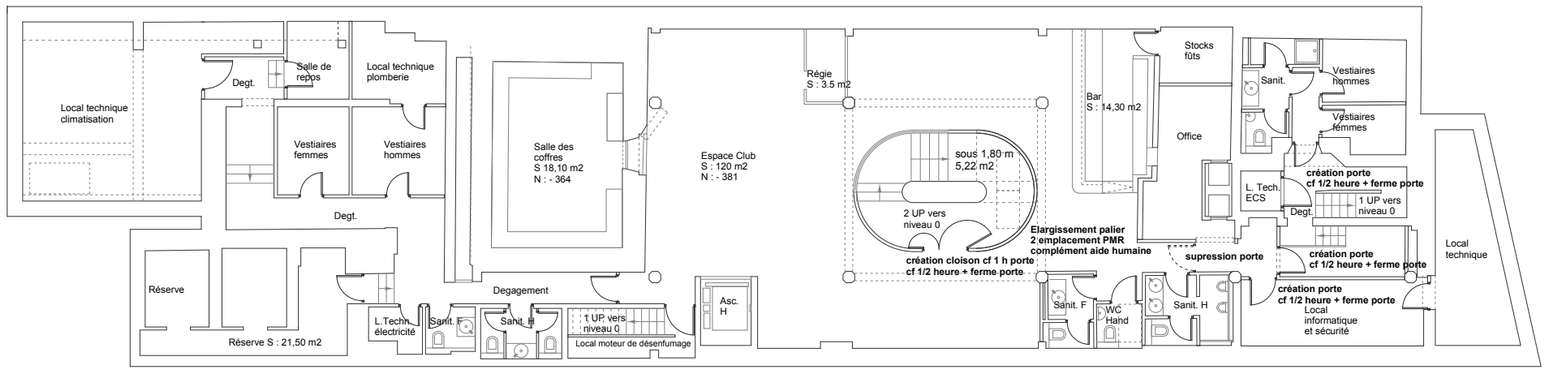

VILLE DE PARIS 75009
14 RUE CADET
REOUVERTURE DU CERCLE CADET
PERMIS D'AMÉNAGER UN ERP
PLANS
NIVEAU 0 NIV + - 000 cm
NIVEAU - 1 NIV - 381cm
26/06/2016 PROJET
MAITRE D'OUVRAGE : GSFBB M. BRUNO BARETTA
M. HUGUES SITOLEUX ARCHITECTE DPLG
échelle : 1/100 ème format A1

0 1 5 10 20