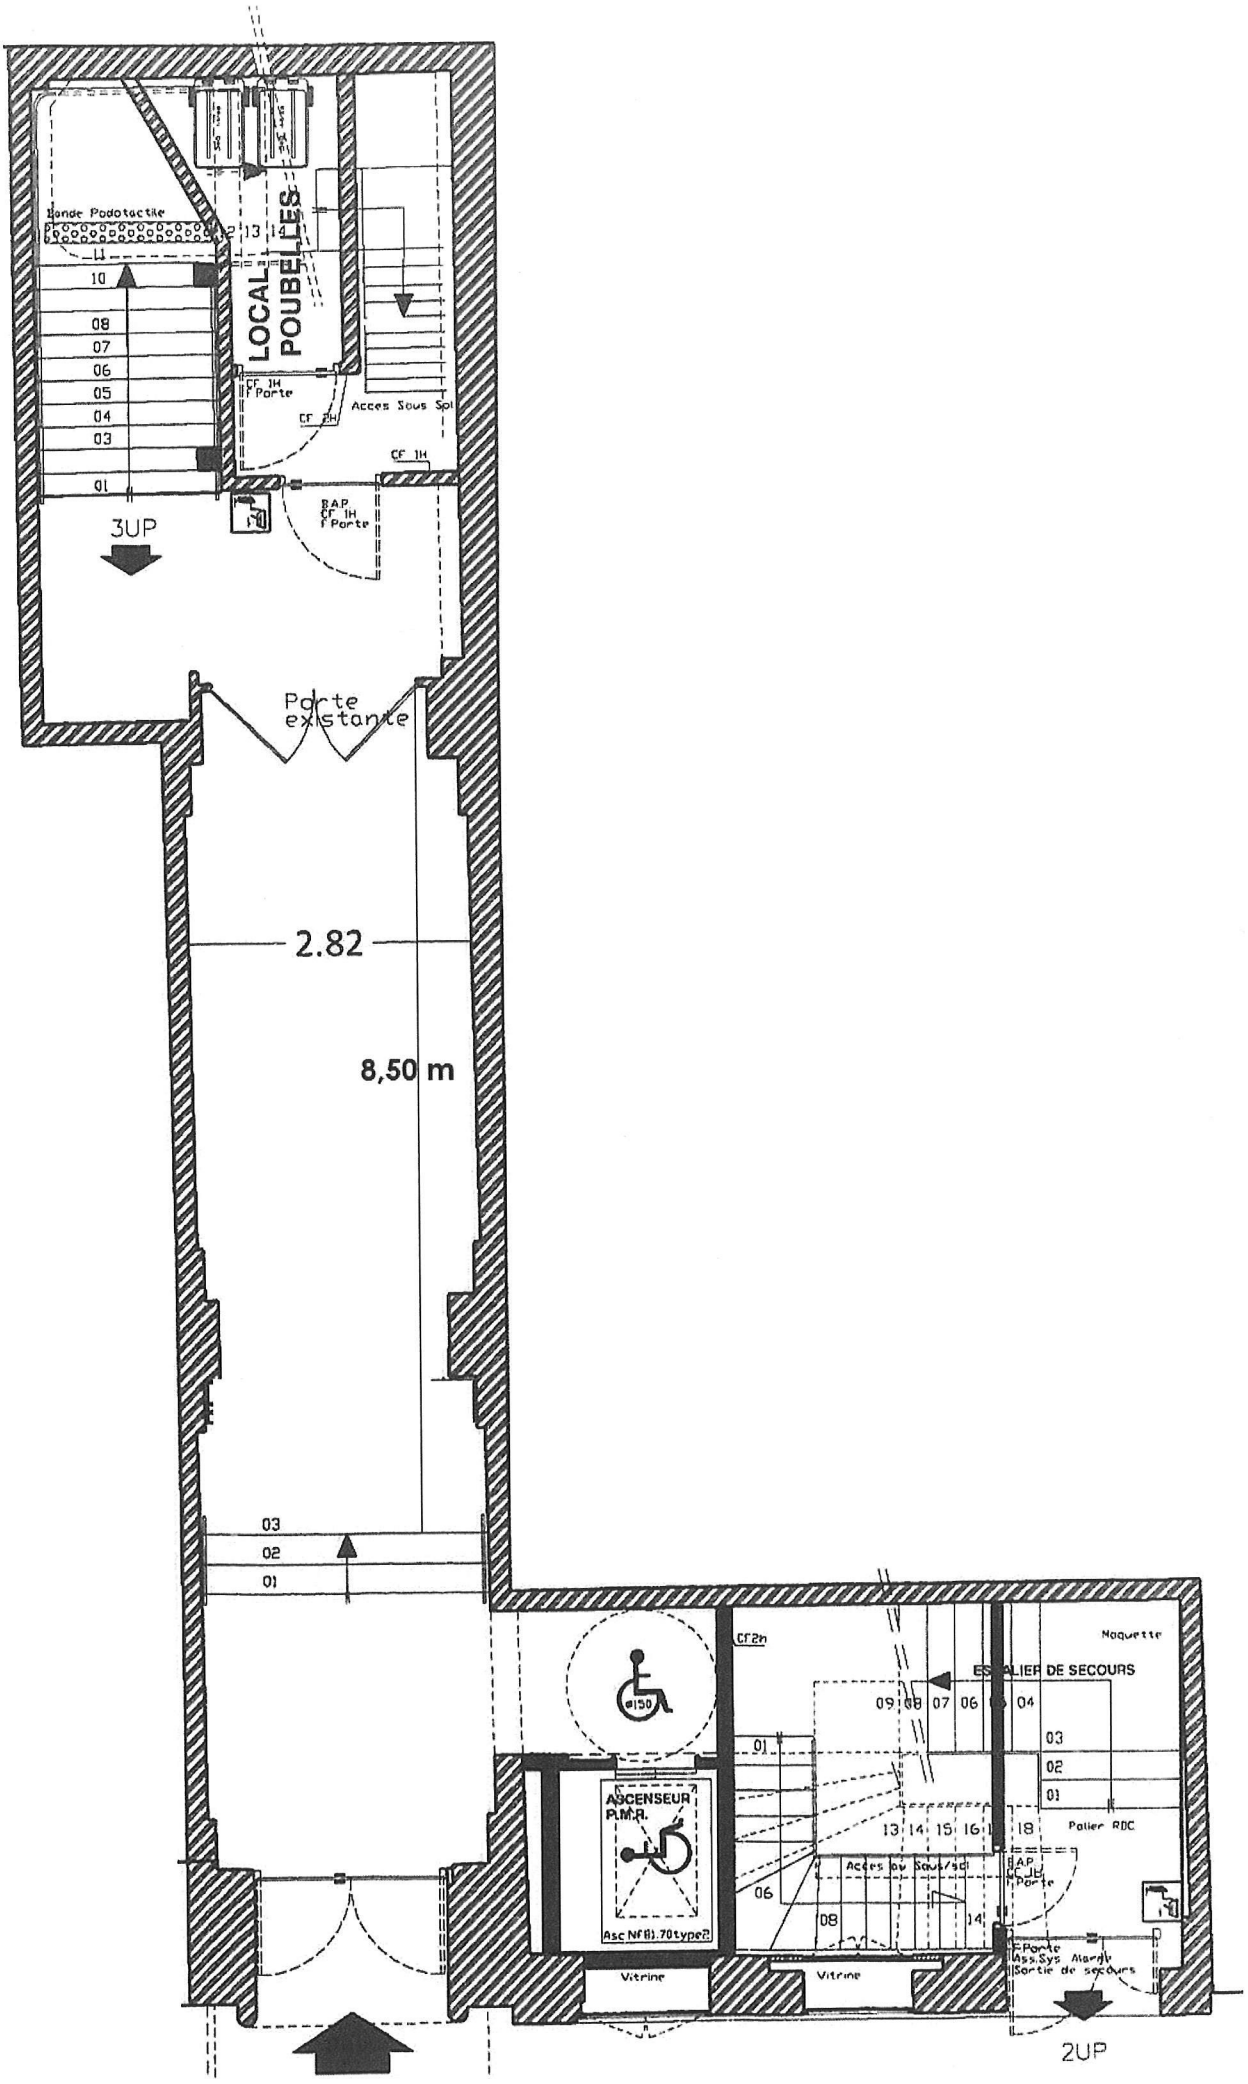
Bande Podotactile
LOCAL POUBELLES
CF 1H Porte
Acces Sous Sol
CF 1H
BAP CF 1H Porte
3UP
Porte existante
2.82
8,50 m
Maquette
ESCALIER DE SECOURS
CF2h
ASCENSEUR P.M.R.
Asc NF81.70type2
Palier RDC
Acces au Sous/sol
Porte Ass.Sys Alarm Sortie de secours
Vitrine
Vitrine
2UP

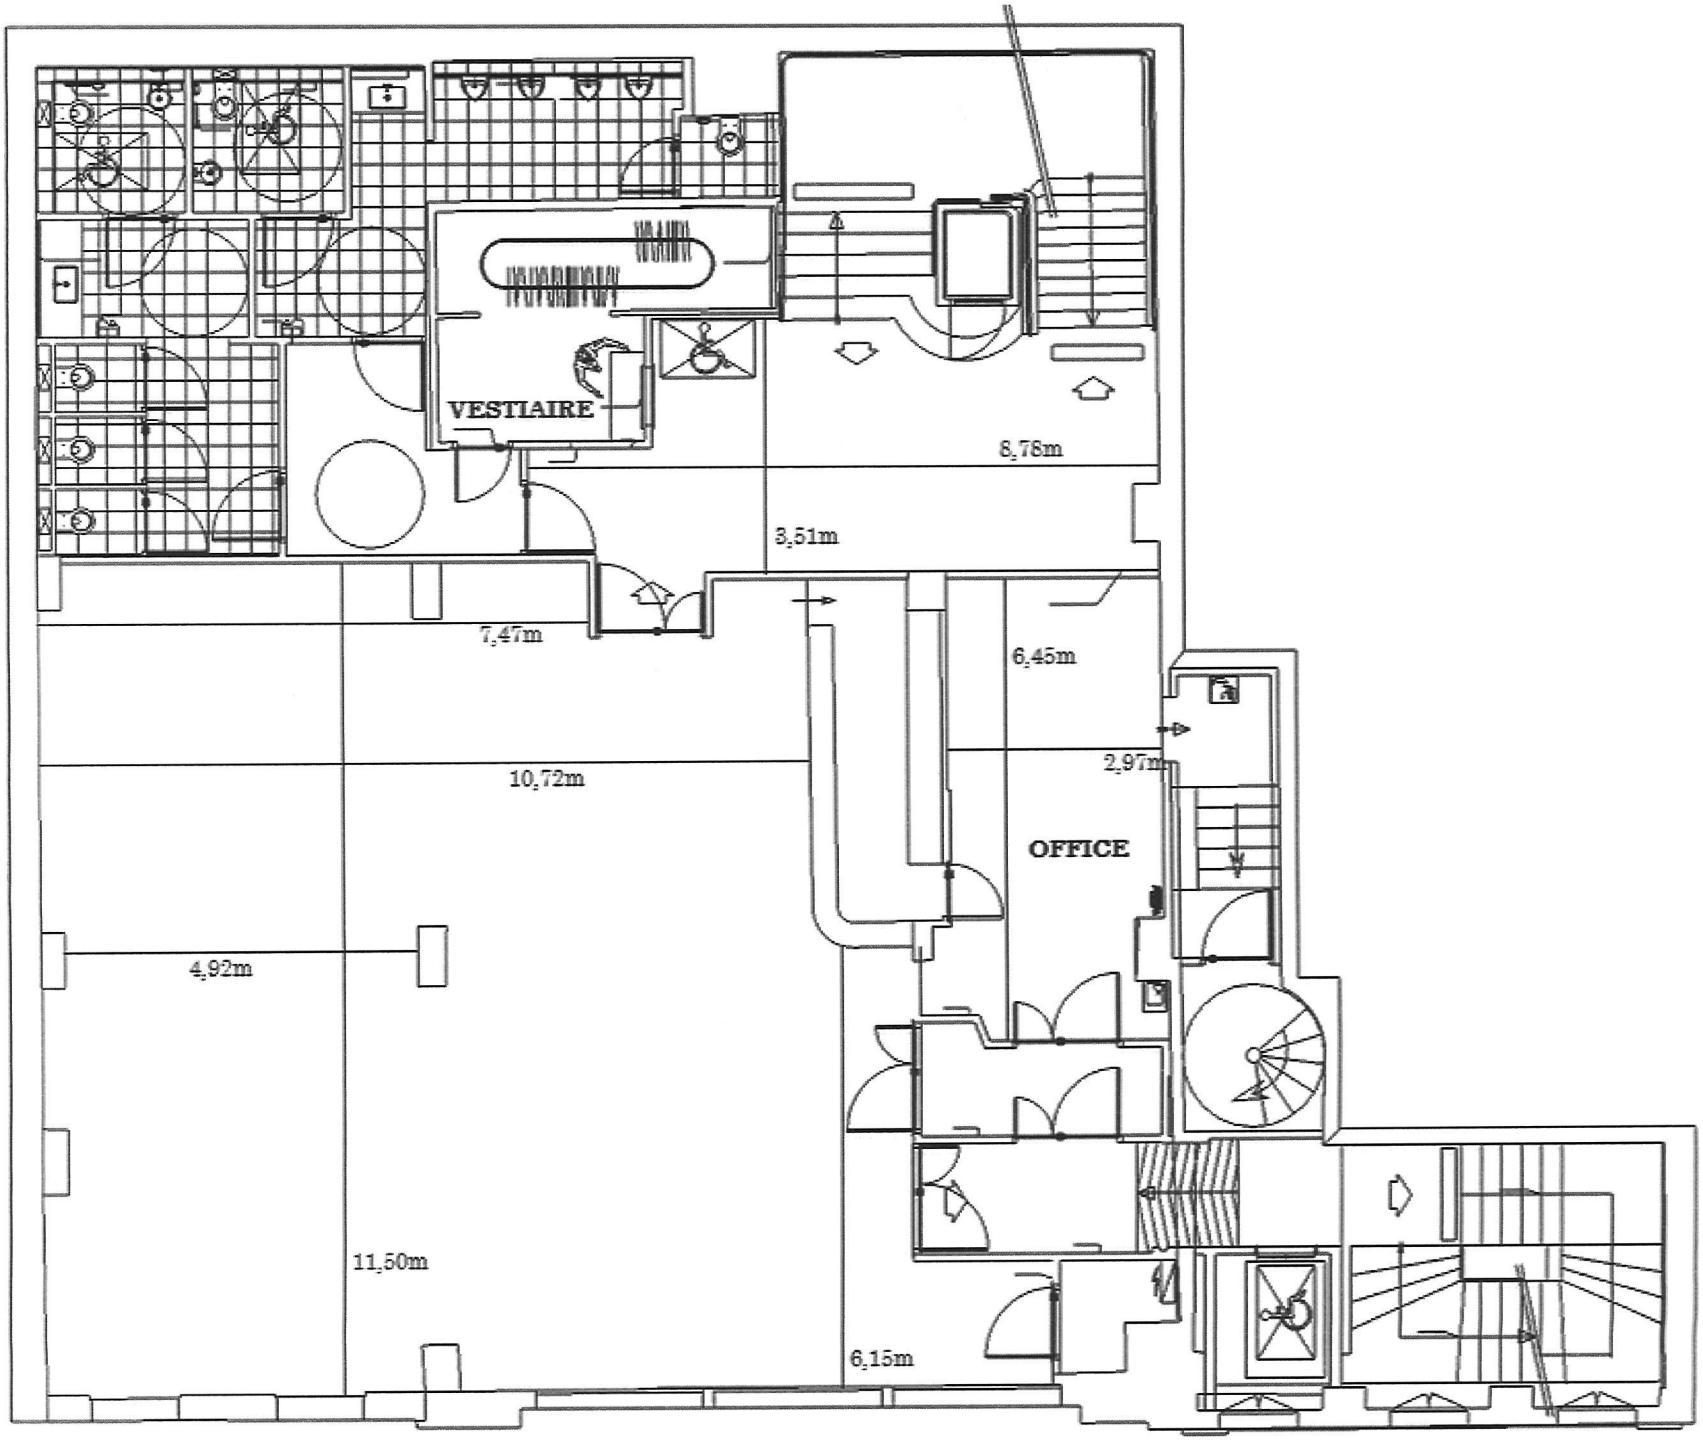
VESTIAIRE
8,78m
3,51m
7,47m
6,45m
2,97m
10,72m
OFFICE
4,92m
11,50m
6,15m

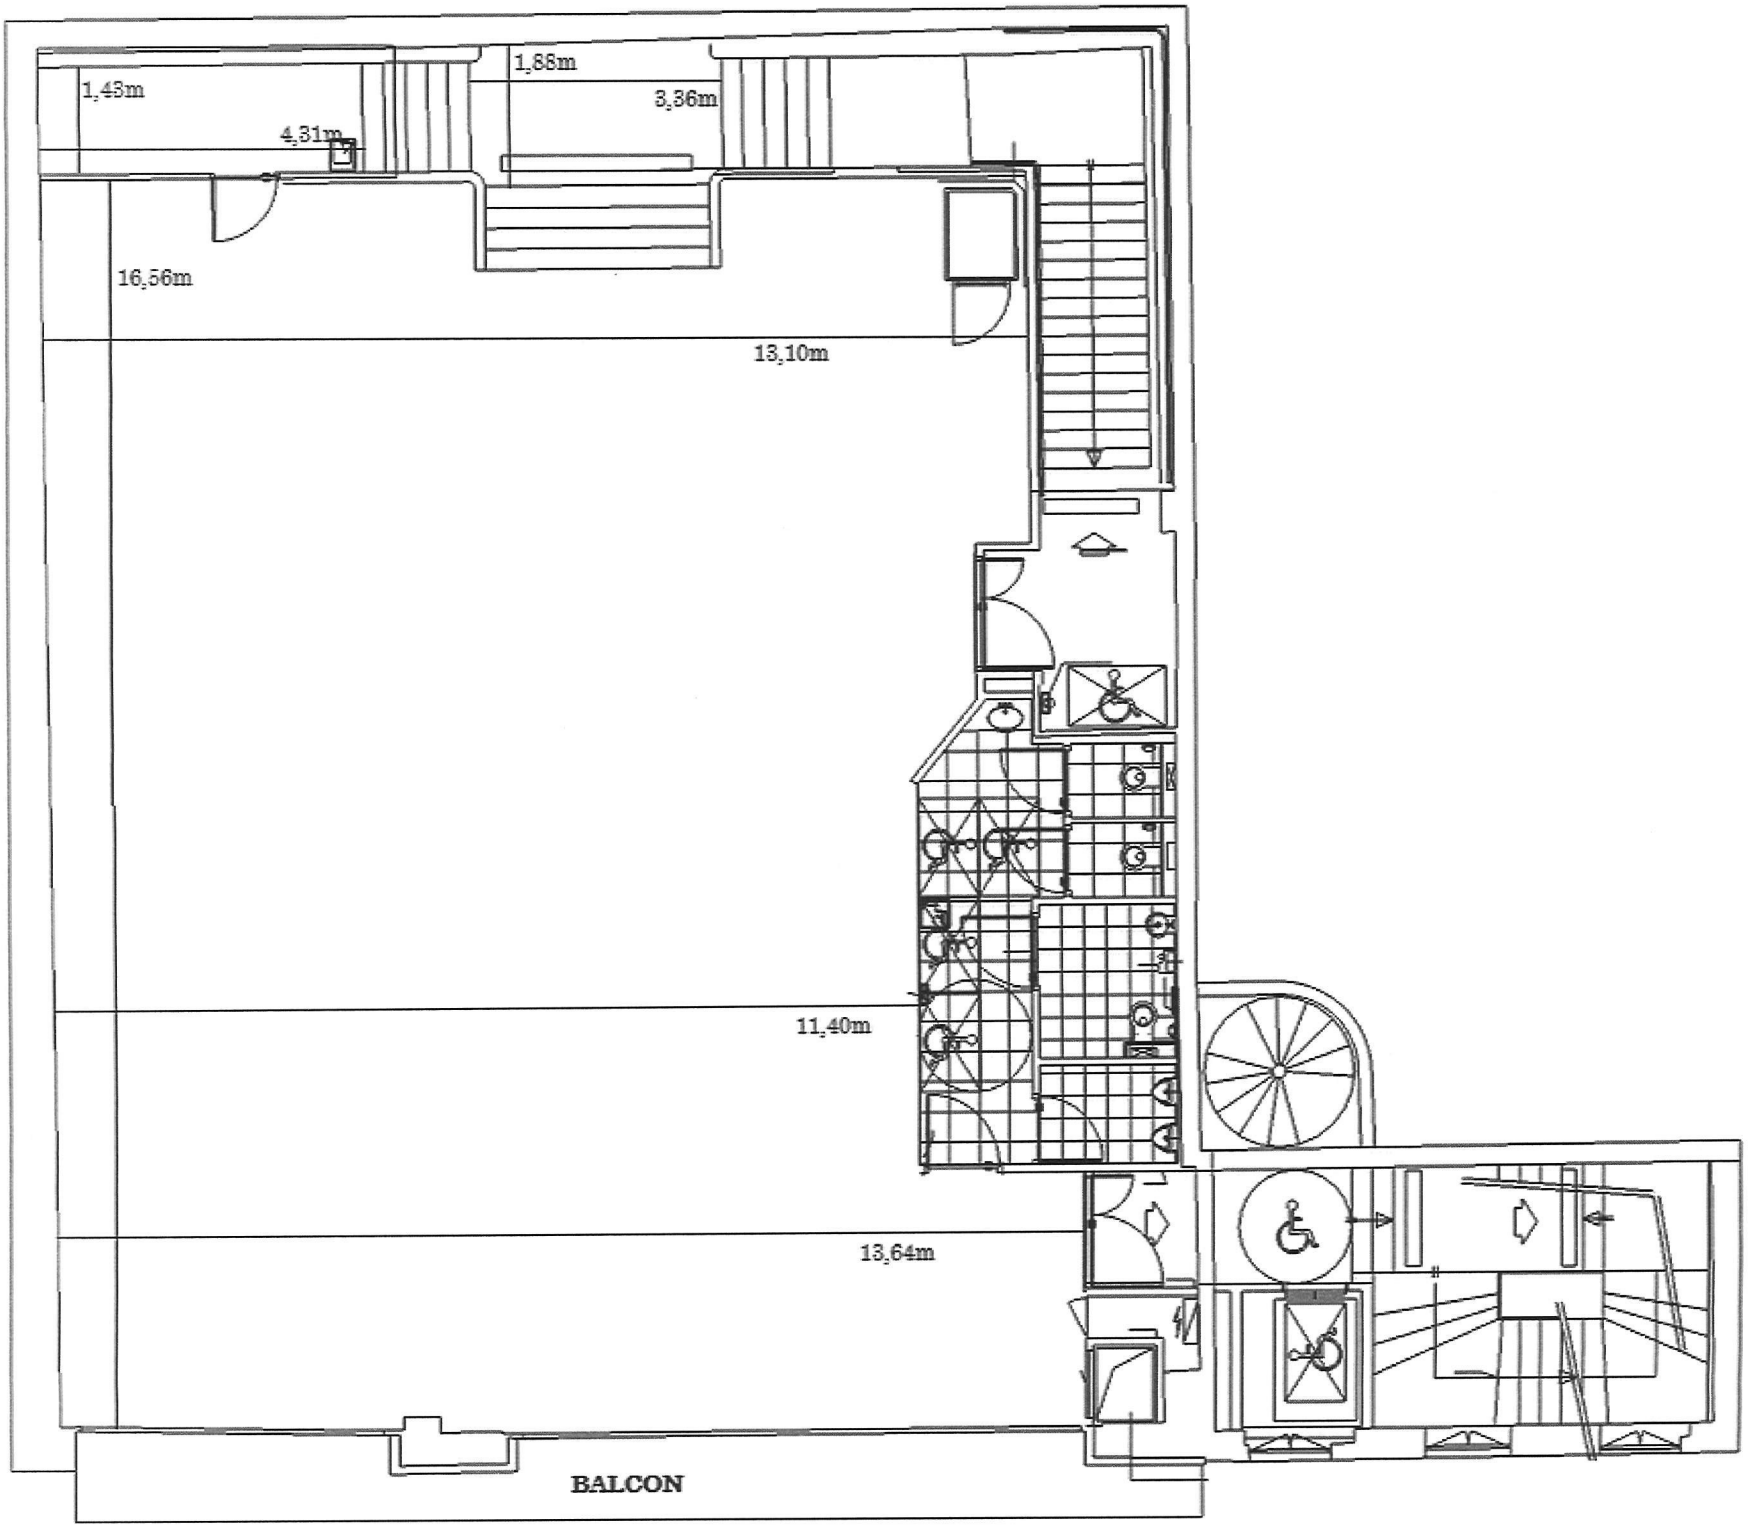
1,43m
1,88m
3,36m
4,31m
16,56m
13,10m
11,40m
13,64m
BALCON

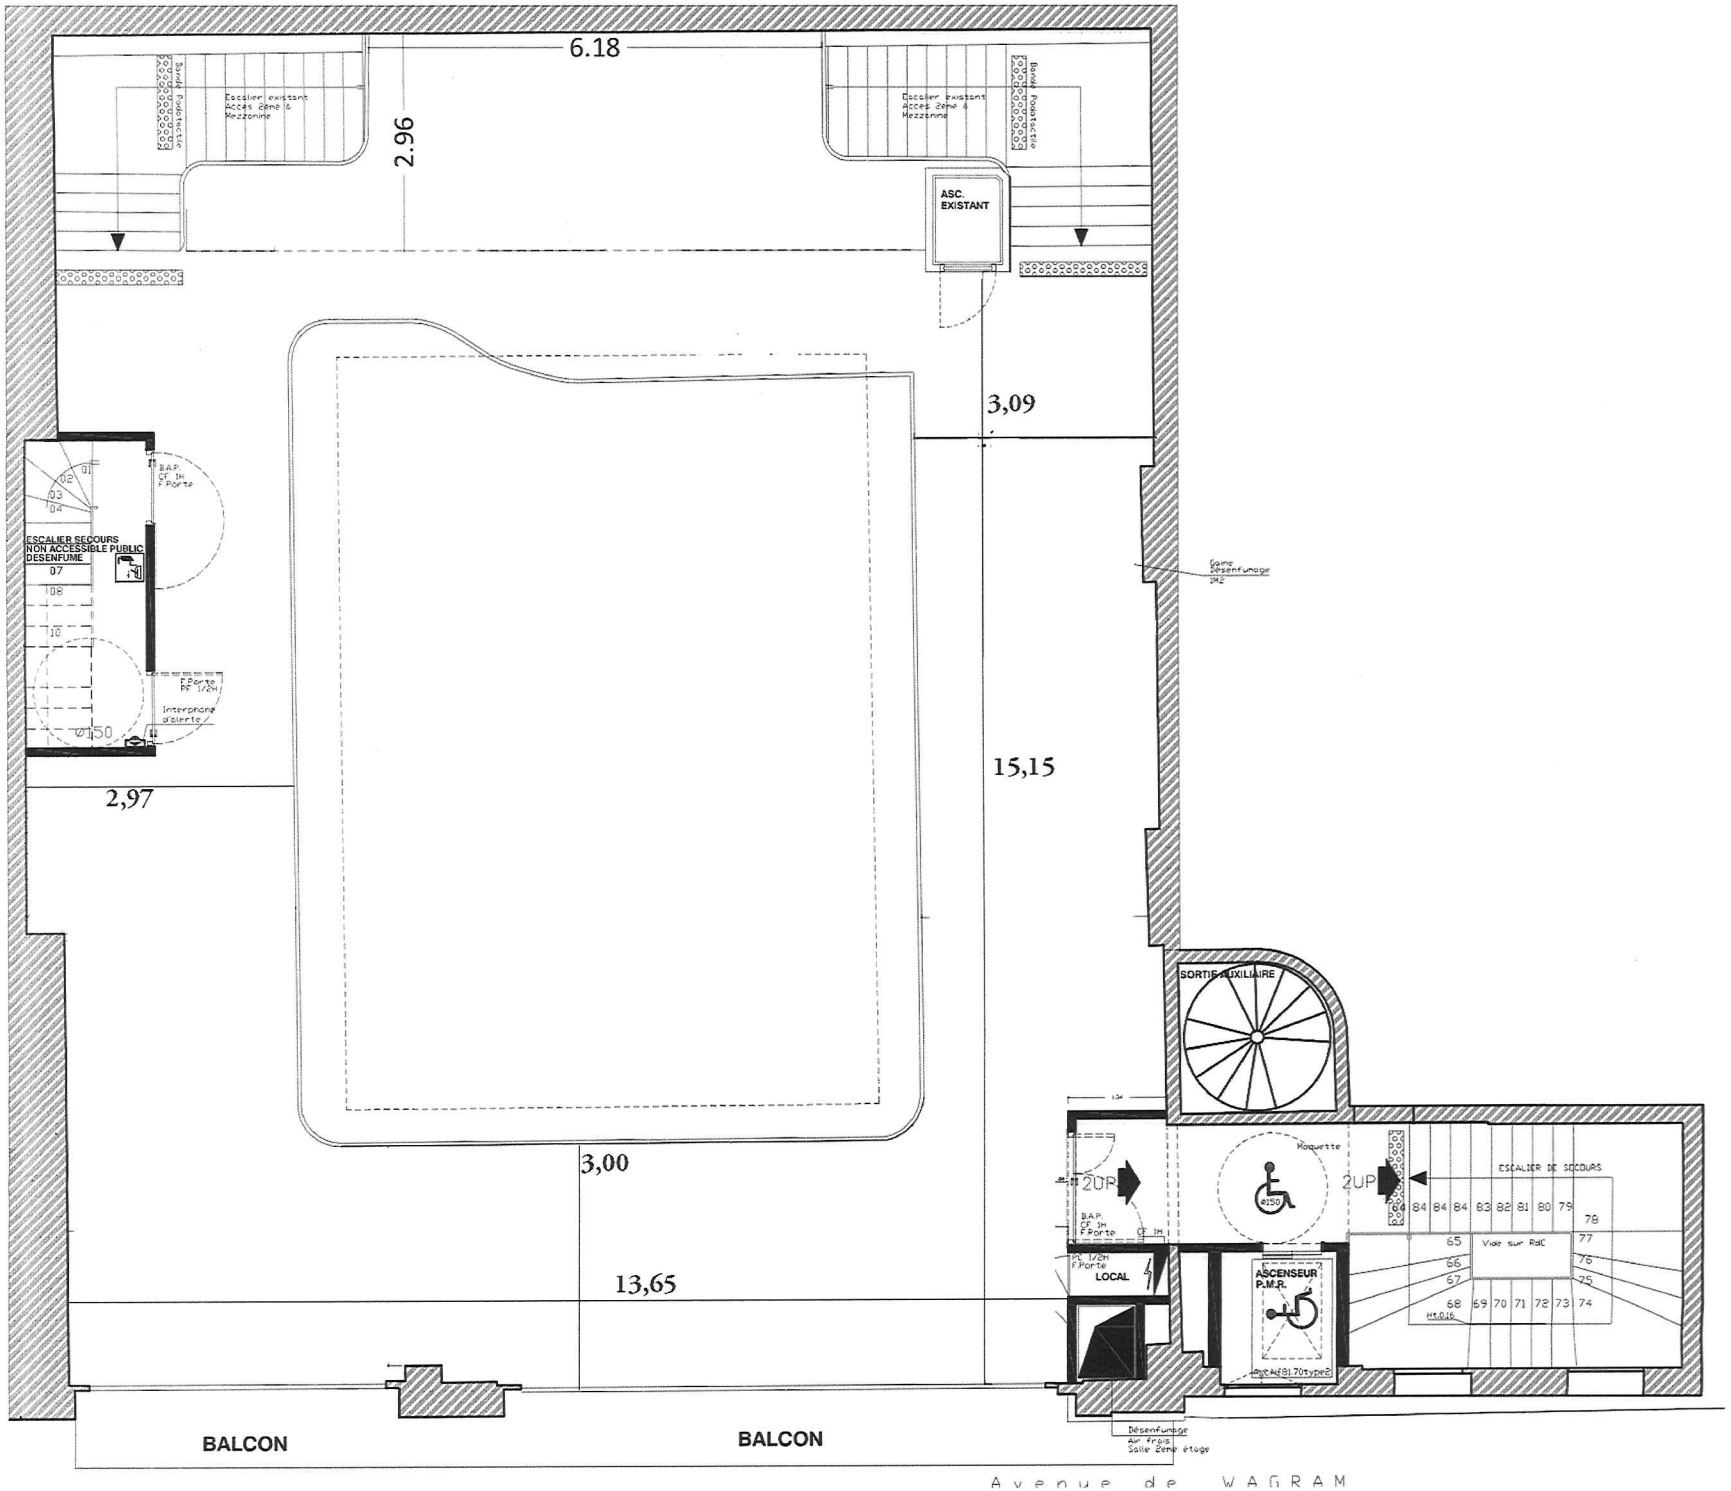
6.18
2.96
Escalier existant Accès 2ème & Mezzanine
Bande Podotactile
ASC. EXISTANT
3,09
15,15
2,97
3,00
13,65
ESCALIER SECOURS NON ACCESSIBLE PUBLIC DESENFUME
07
08
10
01
02
03
04
B.A.P. CF 1H F.Porte
F.Porte PF 1/2H
Interphone d'alerte
Ø150
Gaine Désenfumage 1M2
SORTIE AUXILIAIRE
2UP
Moquette
ESCALIER DE SECOURS
Vide sur RdC
LOCAL
ASCENSEUR P.M.R.
Désenfumage Air frais Salle 2ème étage
BALCON
BALCON
Avenue de WAGRAM