


# TERRASSE

Place de la Bastille

Surface totale : 191,1 m<sup>2</sup>

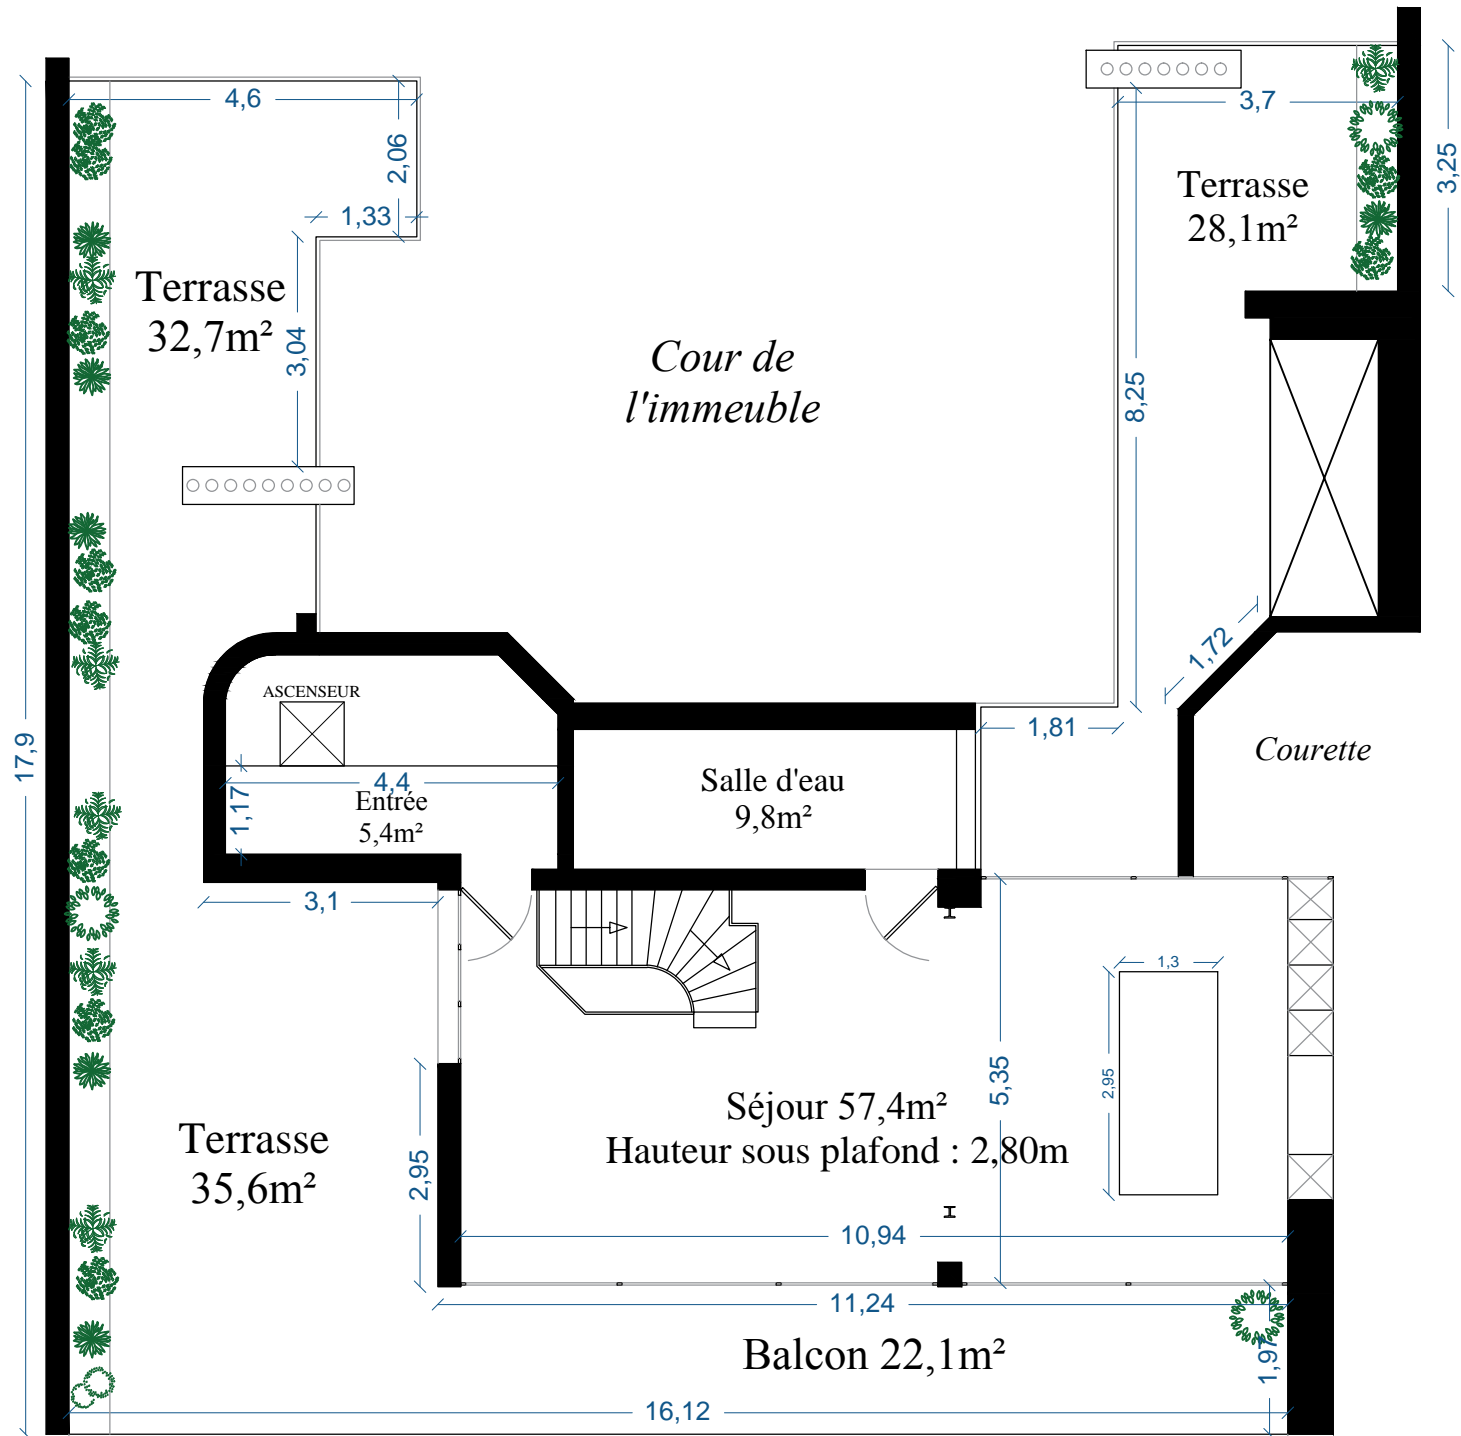

cotes en mètres  
échelle 1/100

Vers Place de la Bastille