



Pour tous vos évènements, Le California vous propose ses 7 salons aux espaces généreux dont 4 bénéficient d'un accès direct sur le patio pour vos pauses et sont baignés de lumière naturelle.

Capacité des salons

Surface (m2 /sqm) Cocktail


SAN FRANCISCO I <i>4,5 m X 6,5 m X 6 m</i>	40	22	18	20	30	24	12	50
SAN FRANCISCO II <i>4,5 m X 15 m X 8 m</i>	120	45	45	80	110	80	56	200
SAN DIEGO <i>4,5 m X 11,5 m X 7 m</i>	80	35	30	45	70	30	21	100
SANTA MONICA <i>4,5 m X 6,5 m X 4 m</i>	26	15	15	20	25	15	-	30
PASADENA I <i>2,5 m X 6,5 m X 4 m</i>	25	12	15	10	15	-	-	-
PASADENA II <i>2,5 m X 8,5 m X 4,5 m</i>	40	18	17	15	25	-	-	-
PASADENA III <i>2,5 m X 5,5 m X 3 m</i>	15	10	-	-	-	-	-	-

Réservation & Information : Service séminaires

T. 01 44 95 96 18 E. seminaire@hotel-california-paris.com

Hôtel California Paris, 16 rue de Berri PARIS VIII

www.hotel-california-paris.com

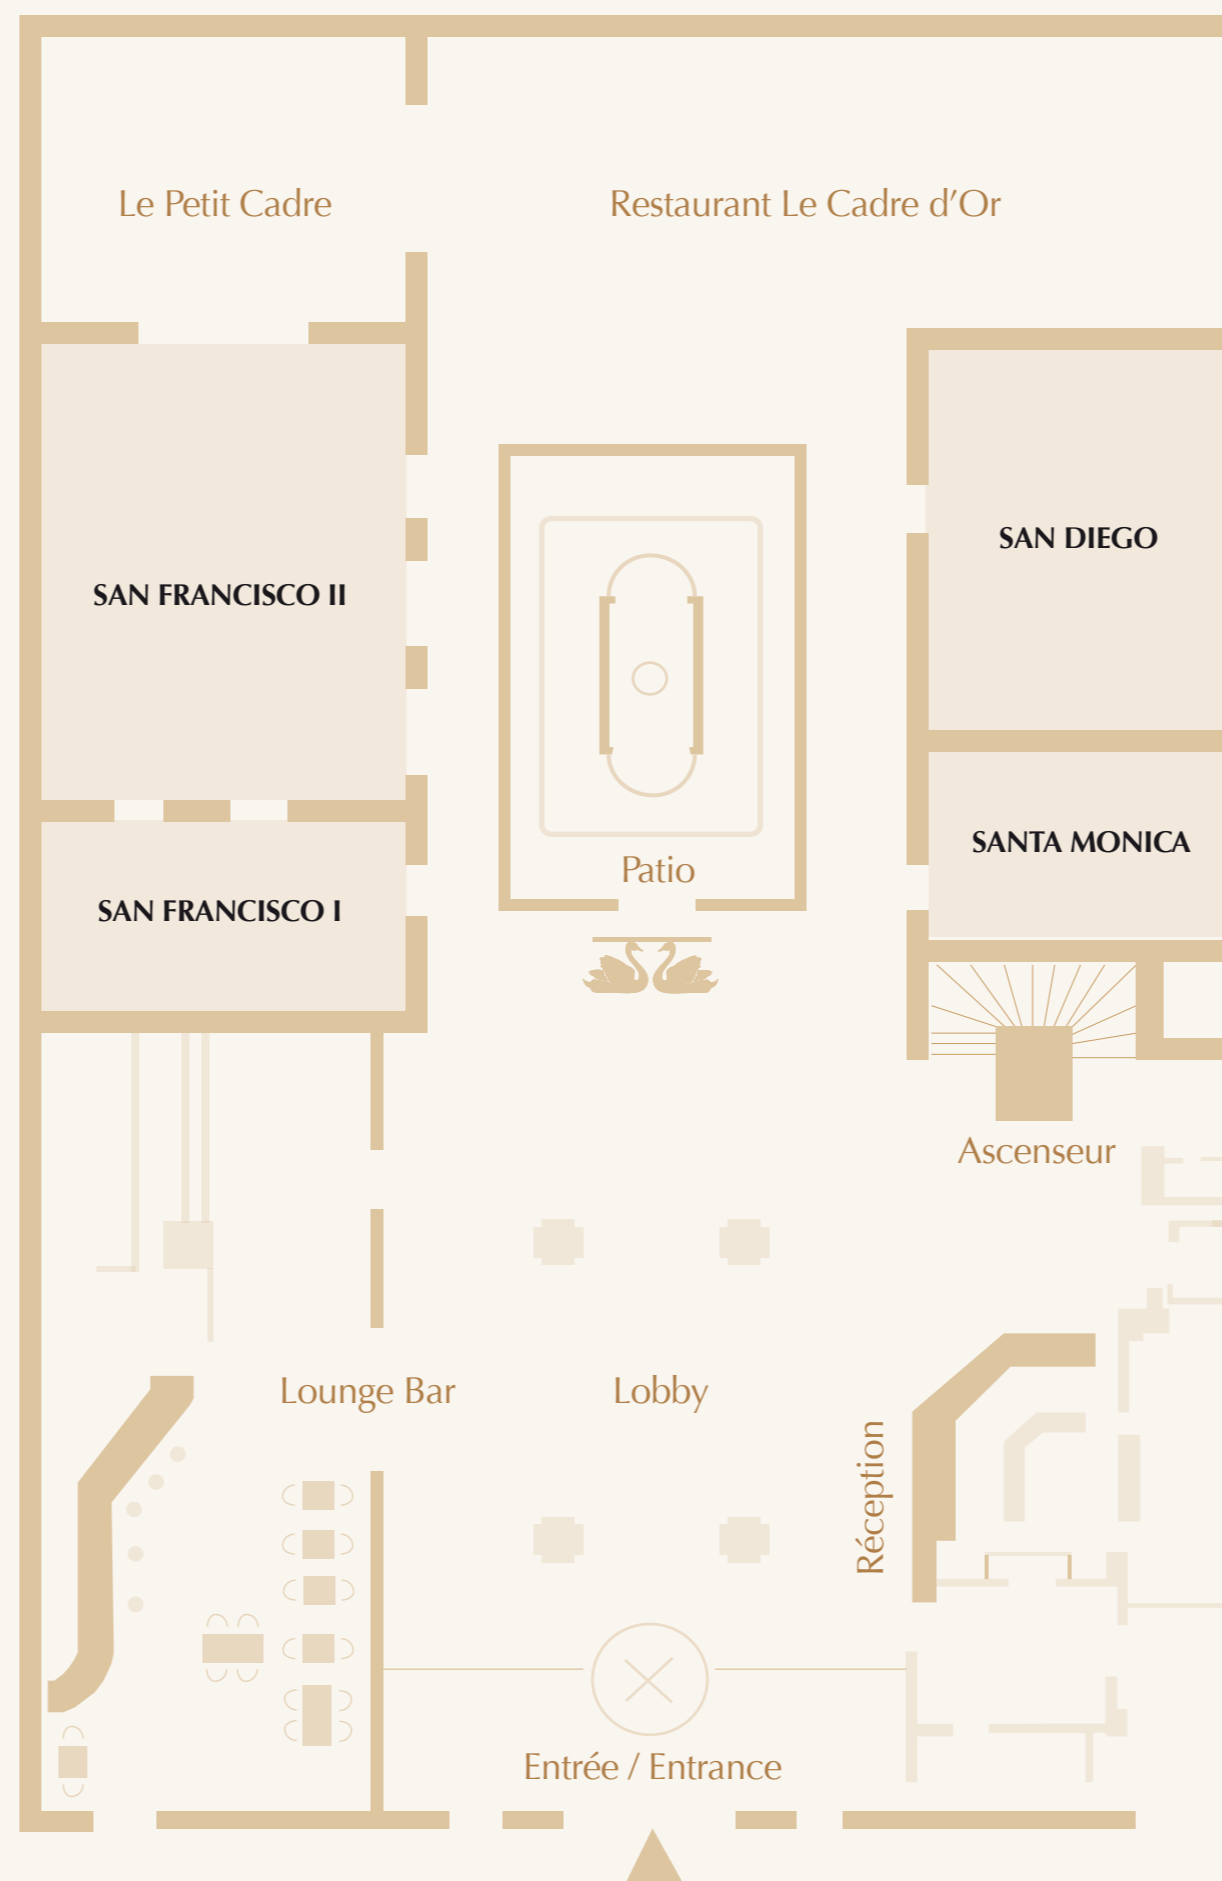

16 Rue de Berri, Paris VIII

