
REZ-DE-CHAUSSÉE

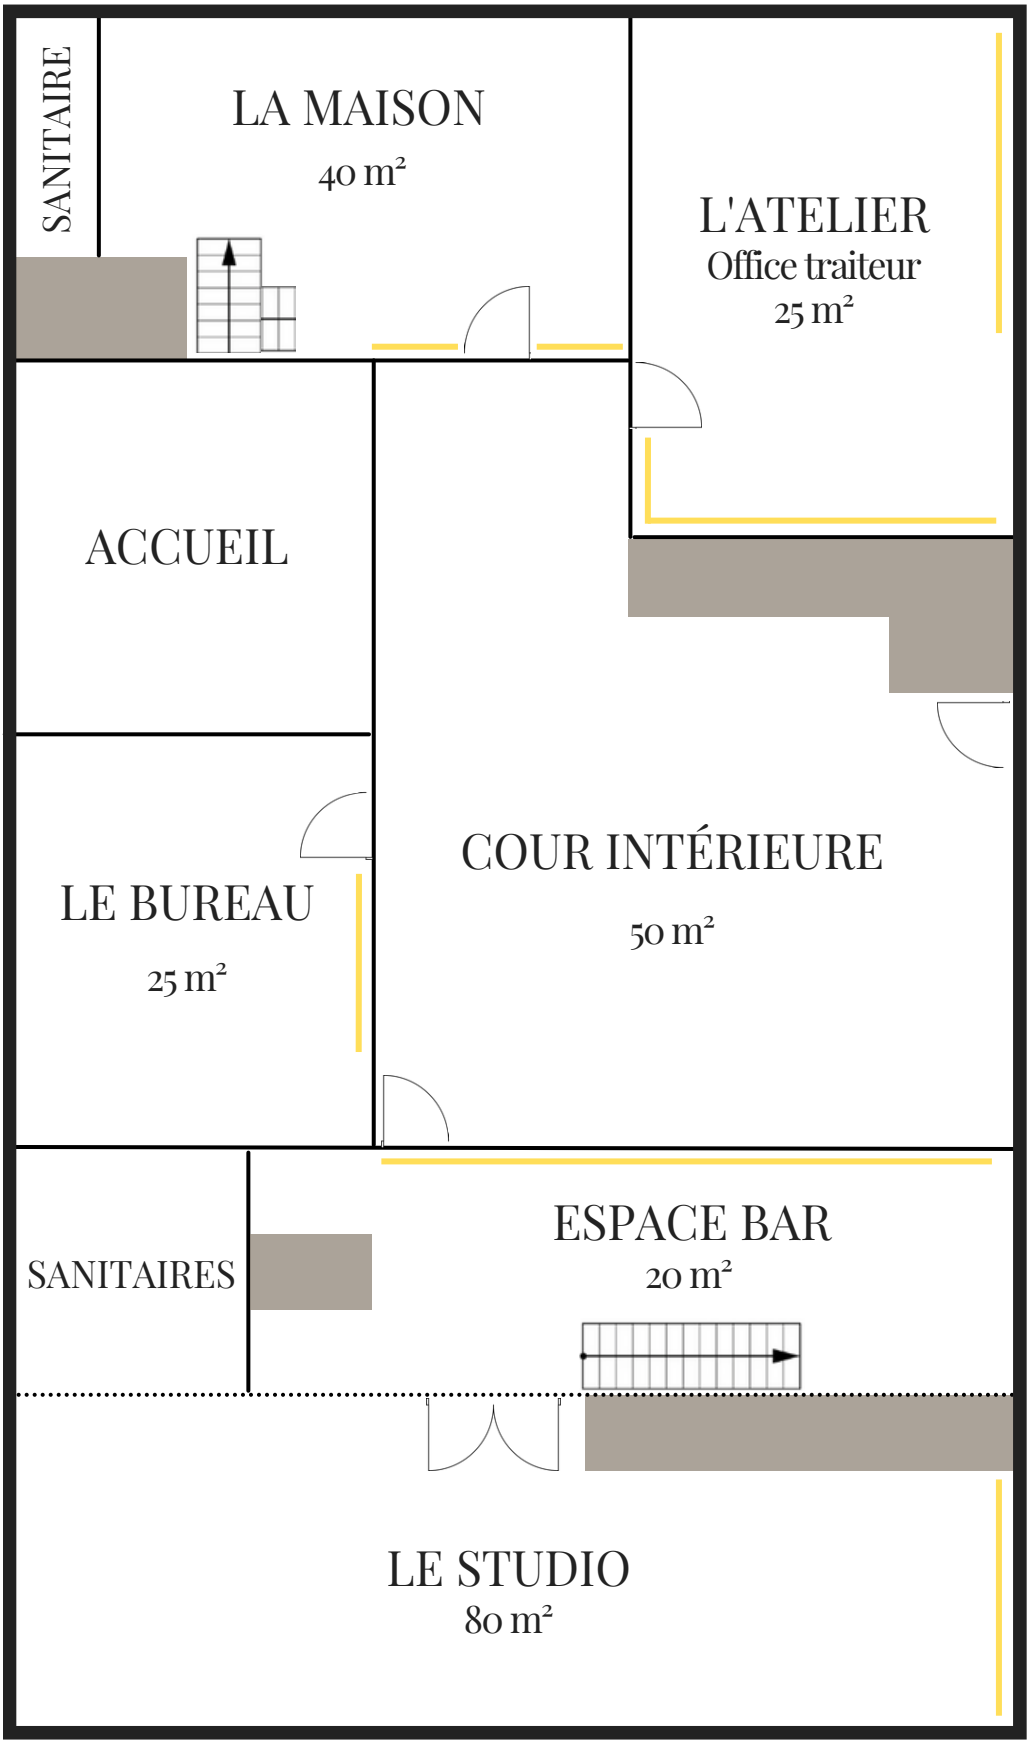

ENTRÉE

IMPASSE MOUSSET

Expostion à la lumière