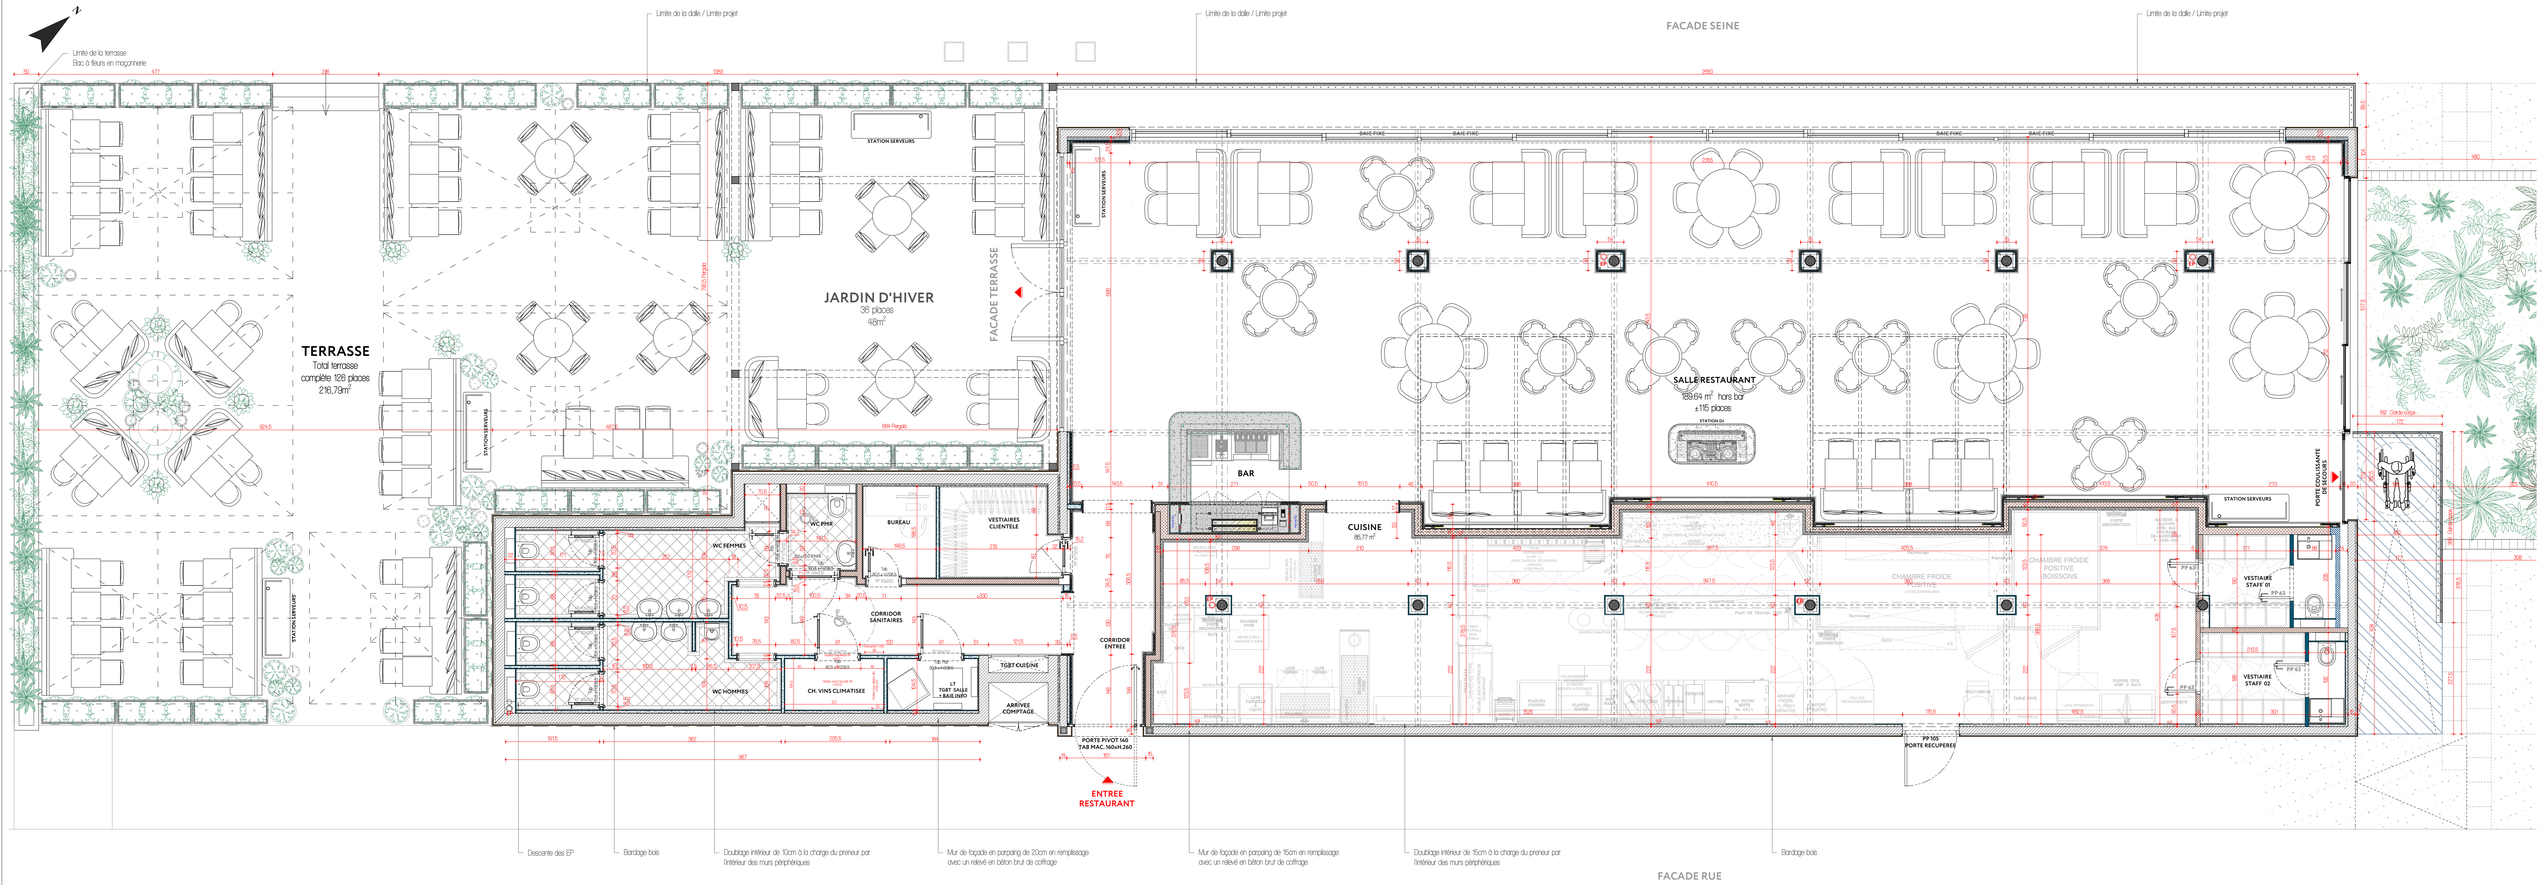


Titre	**PLAN PROJET - IMPLANTATION GENERALE**			**LA PLAGE**
Isocel	Maîtrise d'oeuvre ISOCEL ARCHITECTURE 56, 58 rue Vieille du Temple 75004 - Paris	Bureau de contrôle TECOBAT	Maîtrise d'ouvrage JAVEL EXPLOITATION BEAUmanoly	échelle 1/50 date 29.11.2021 format 1105x42cm	**DCE** 01 R