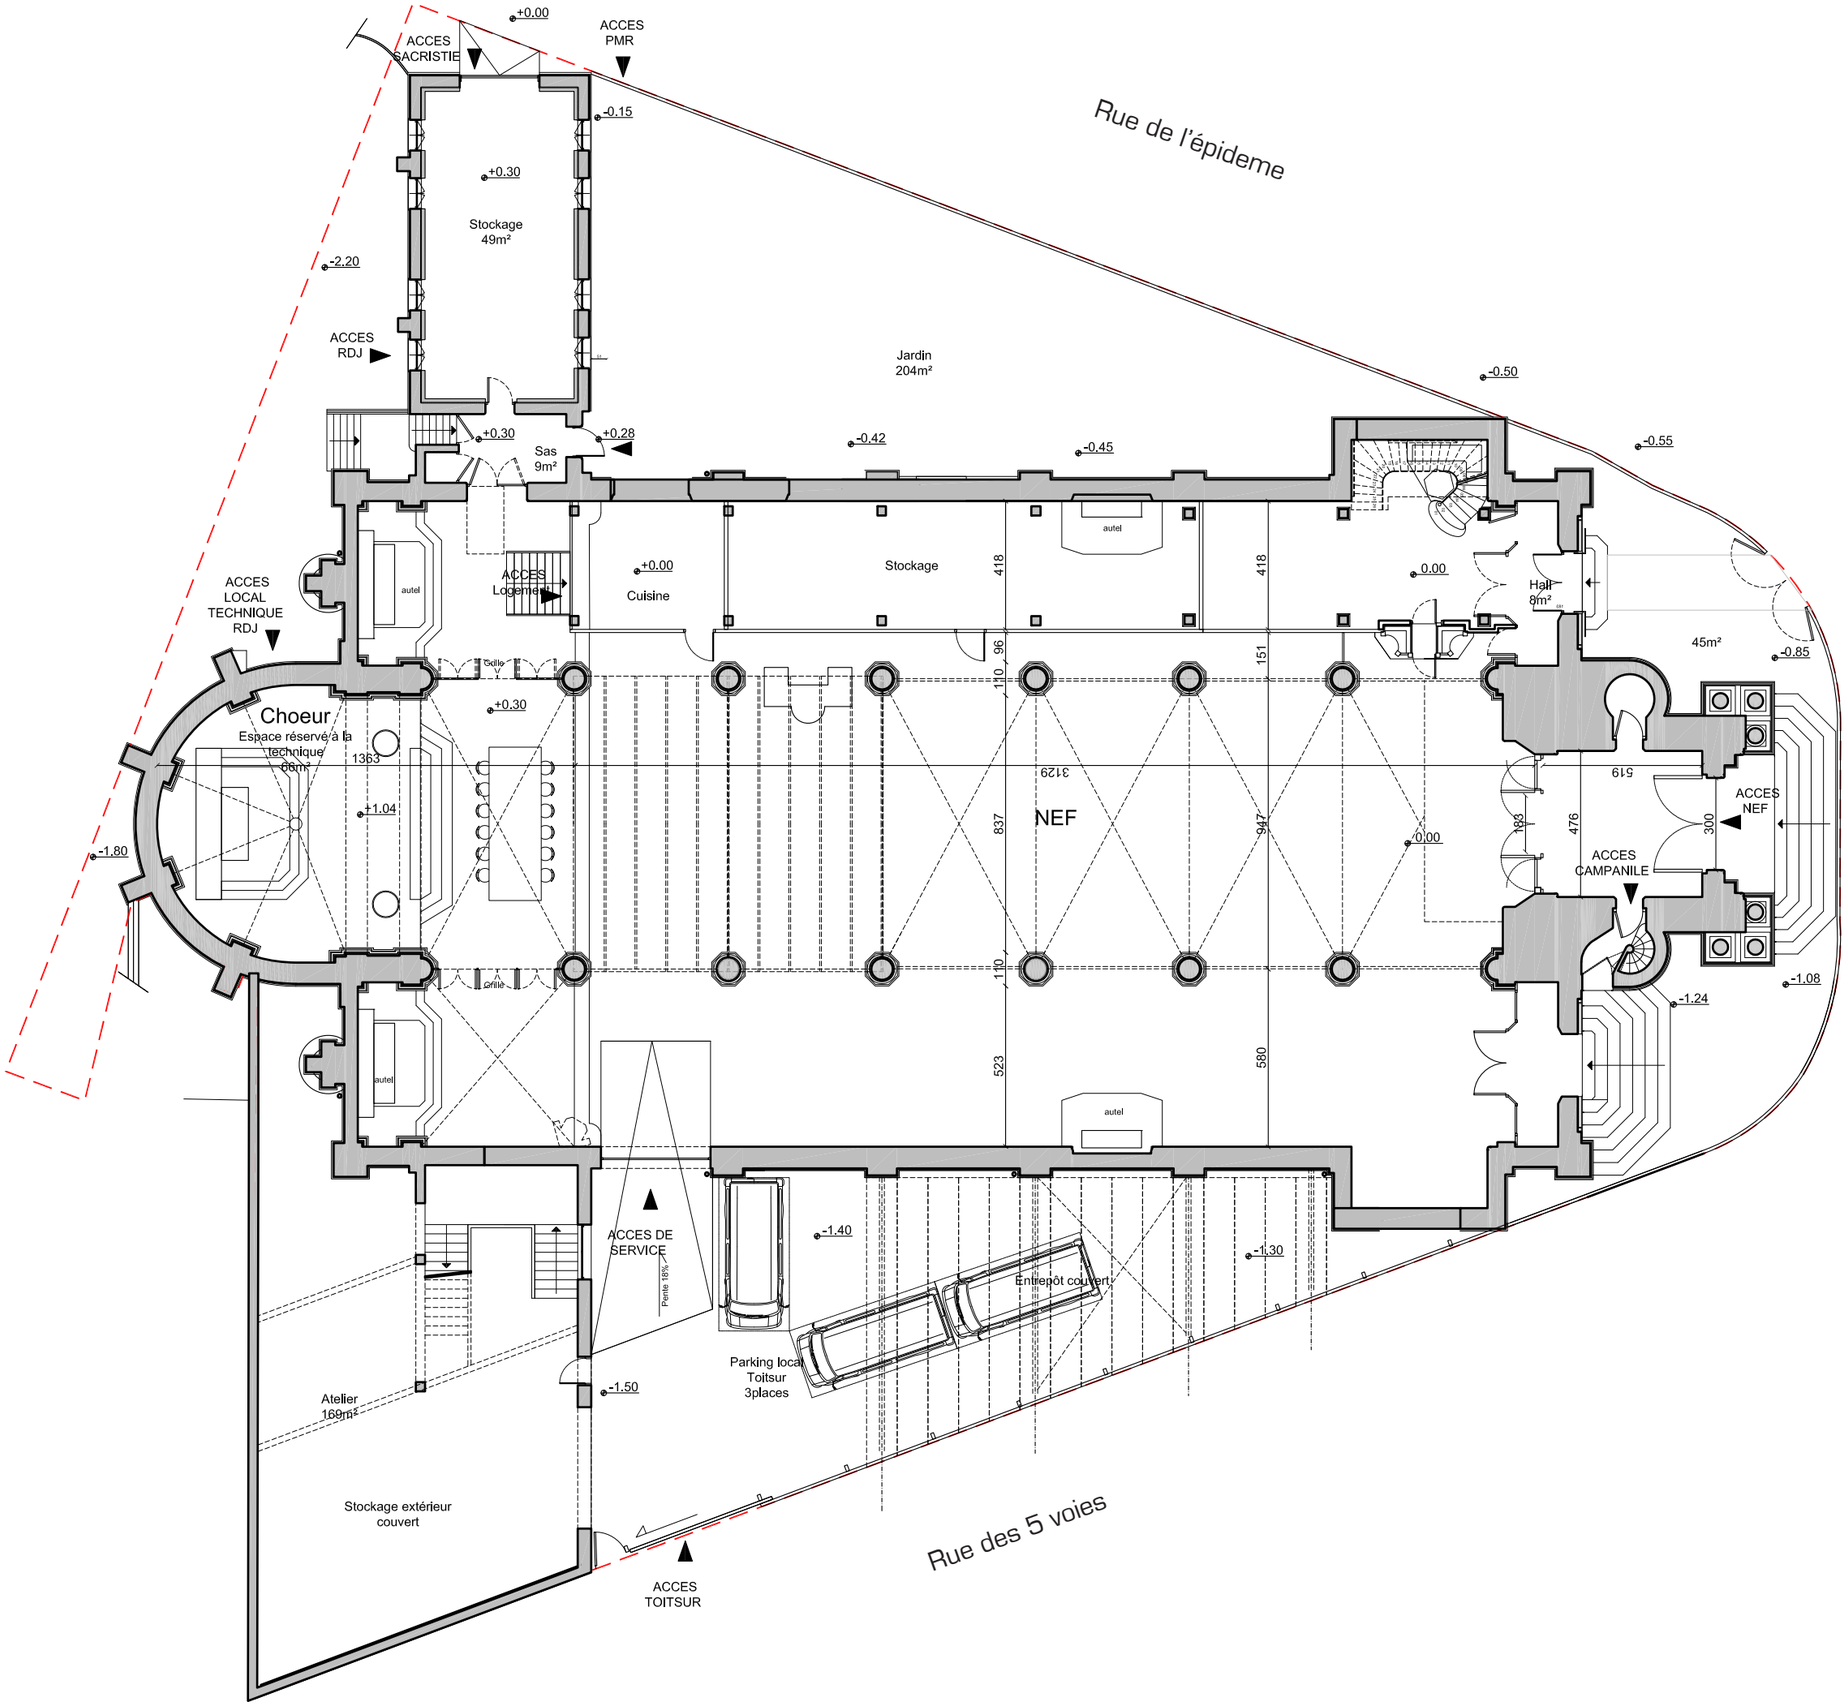


Silvany Hoarau

Demande de permis de construire

Eglise Saint Louis Tourcoing

N

PC 39:
Plan RdC existant


Pièce n°9.1

Ech. 1/200

MAXIME SEURIN ARCHITECTURE

Tourcoing La Créative

Mars 2016

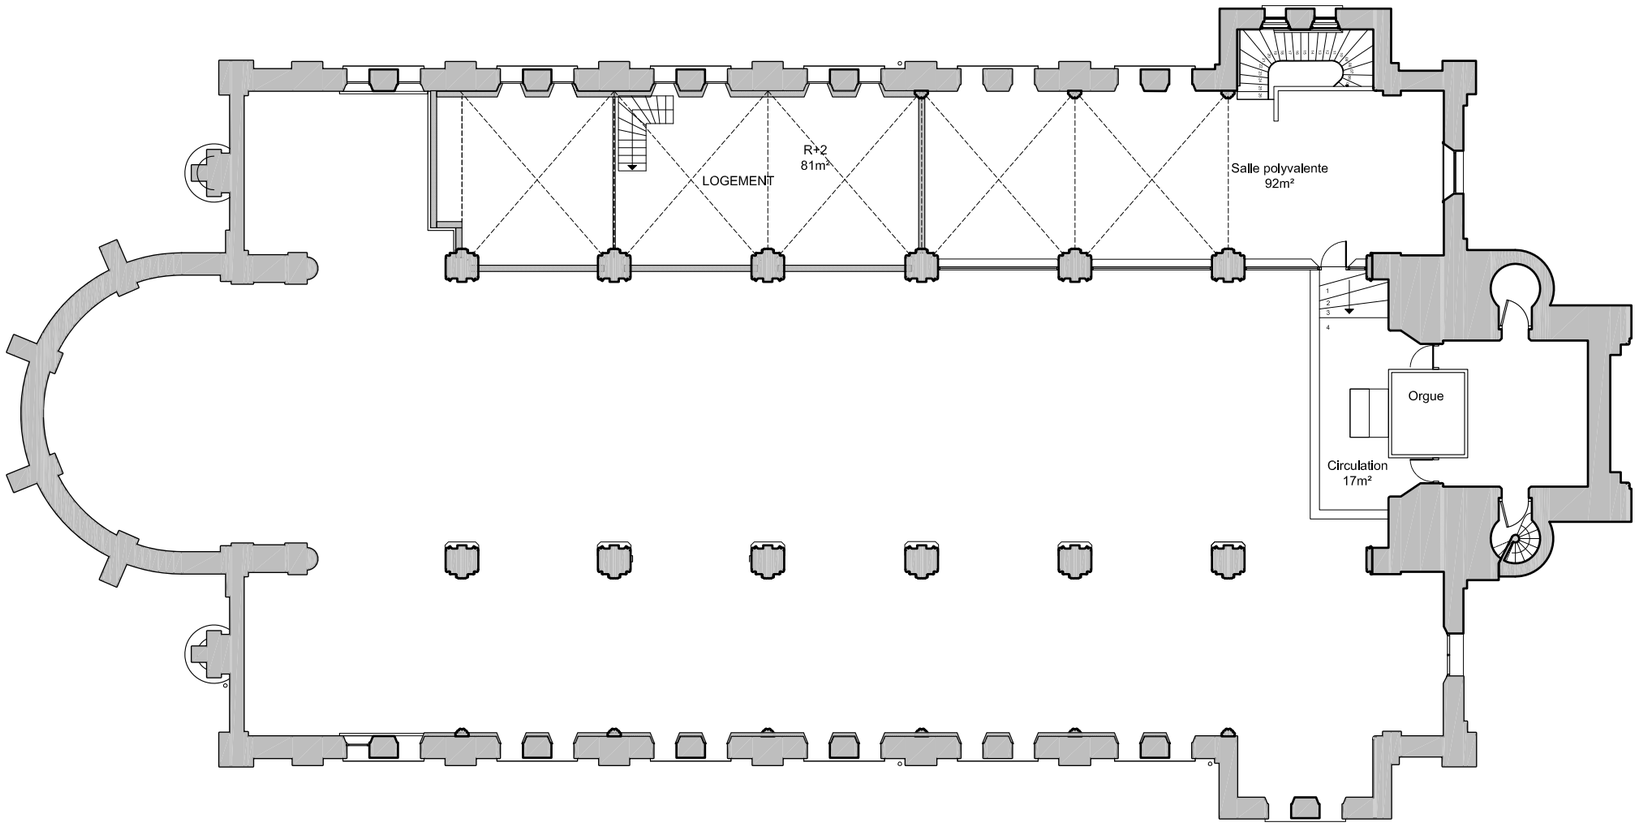

Silvany Hoarau

Demande de permis de construire

Eglise Saint Louis Tourcoing

N

PC 39:
Plan R+1 existant

Pièce n°9.2

Ech. 1/200

MAXIME SEURIN ARCHITECTURE

Tourcoing La Créative

Mars 2016