Votre prochain lieu culturel à privatiser — Aubervilliers

POUSH



La Coupole - Crédit Axel Dahl

Au coeur de la création

—

Un lieu emblématique pour vos événements dans le Grand Paris

Installé dans les bâtiments historiques des années 1920 de l'ancienne parfumerie L.T. Piver, POUSH réunit une communauté dynamique de 270 artistes issus de plus de 30 nationalités, favorisant un véritable vivier de collaborations et de projets artistiques.

À la croisée entre campus industriel et quartier artistique, POUSH met à votre disposition plus de 5 000 m² d'espaces modulables, prêts à accueillir vos événements et projets professionnels.

Son environnement, imprégné de créativité et d'innovation, offre un cadre unique pour donner une dimension singulière à vos initiatives.



POUSH - Crédit Axel Dahl

Patrimoine industriel — L’usine L.T. PIVER

Le site de POUSH est un lieu historique qui témoigne de la transformation d’Aubervilliers, autrefois village rural, en un pôle industriel majeur dès les années 1860. Situé le long de la route de Flandre, aujourd’hui avenue Jean-Jaurès, il abrite l’ancienne usine de la parfumerie L.-T. Piver, construite entre 1865 et 1868.



Crédit Département de la Seine-Saint-Denis



Crédit Département de la Seine-Saint-Denis

L’architecture du site mêle des bâtiments du début du XXe siècle et des années 1920, avec une structure en béton sur trois niveaux et des façades en briques polychromes. Ces éléments patrimoniaux confèrent au lieu une identité unique, alliant histoire industrielle et création artistique.

Ce cadre historique exceptionnel offre un environnement unique pour vos événements, en alliant le charme du passé industriel au dynamisme de la création contemporaine.

Un partenariat sur mesure

À POUSH, chaque collaboration est pensée comme une expérience unique.
Que vous souhaitiez intégrer l’art dans votre événement ou offrir à vos convives une expérience inoubliable, nos équipes travaillent à vos côtés pour concevoir un projet qui vous ressemble.

Associez-vous à POUSH pour créer des moments exceptionnels où l’art et l’événementiel se rencontrent au service de votre vision.



POUSH - Crédit Axel Dahl

Au croisement de l’art et de l’événementiel — Des collaborations sur mésure

—

Collaborations artistiques

Avec 270 artistes sur site, POUSH offre des opportunités uniques pour intégrer la créativité à vos événements. Qu’il s’agisse de scénographies immersives, de créations visuelles personnalisées, de décors originaux ou de cadeaux artistiques, nos talents sauront répondre à vos besoins avec des solutions sur mesure, reflétant l’identité de votre projet.

—

Prestations culinaires

L’espace de restauration POULL est un lieu d’expression artistique et cullinaire, ouvert du lundi au vendredi aux artistes et aux intervenant.e.s présent.e.s sur le site.

Lors d’une privatisation, nous proposons des prestations culinaires sur mesure, adaptées à vos événements et besoins spécifiques.



POUSH x PHILEO - Crédit Tom Dagnas



Galbi - Crédit Ismaël Bazri



Nos espaces disponibles

—

La Coupole : bâtiment D

—

Le Rift : bâtiment C

—


Les extérieurs

—

Le parking privé

—

Le restaurant : bâtiment E

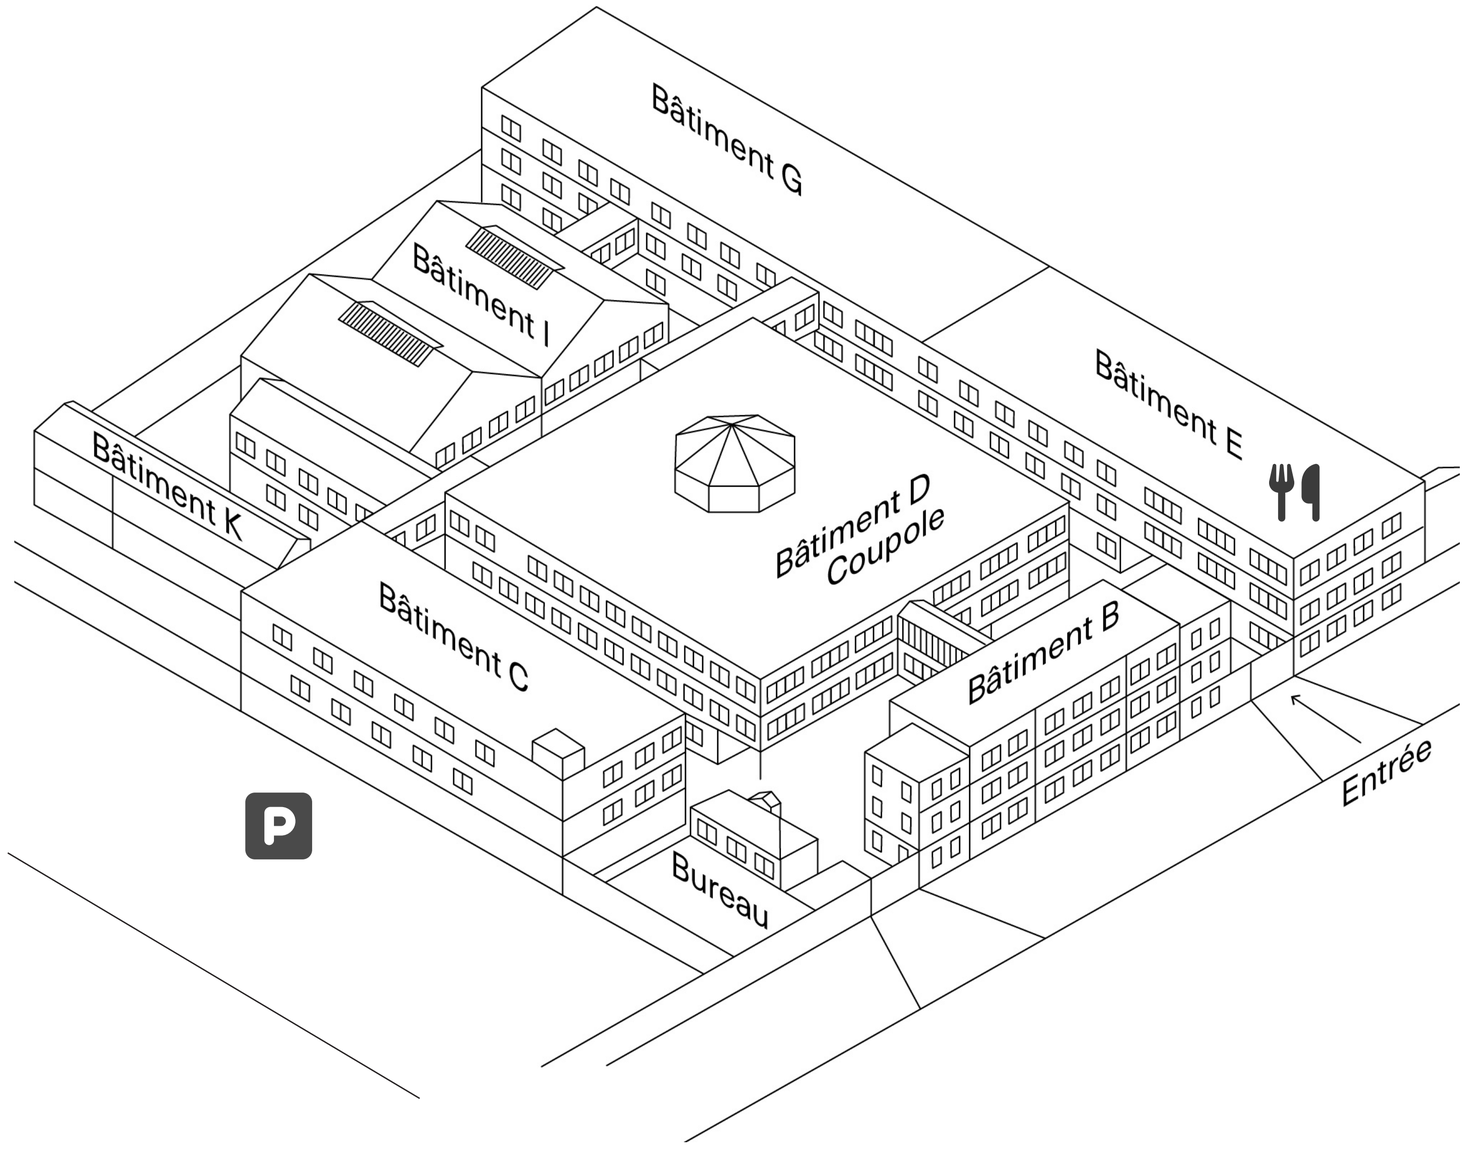

La Coupole



La Coupole - Crédit Romain Darnaud

Superficie :
1748 m², avec 135,6 m² de réserve

Hauteur sous plafond :
10 m sous la coupole, 4 m sous les autres sections


Localisation :
2ème étage

Accessibilité et confort :
2 monte-charges, WC et points d’eau disponibles



La Coupole - Crédit Axel Dahl

La Coupole

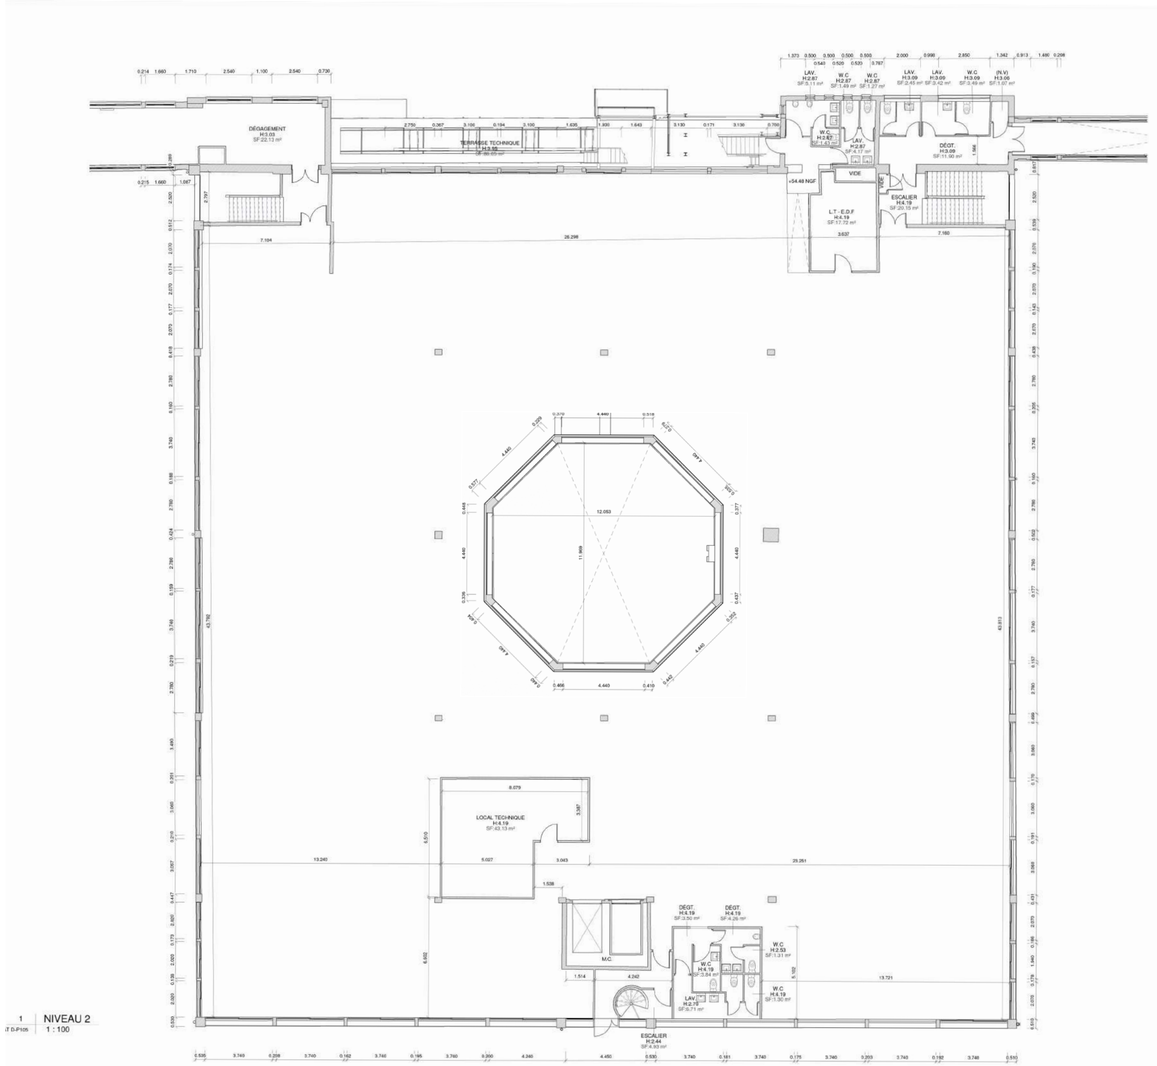

1 NIVEAU 2
1 : 100



La Coupole - 1. Crédit Simon Jung 2. Crédit Elea Jeanne Schmitter

Le Rift

6 salles :
privatisables ensemble ou séparément

Hauteur sous plafond :
4,6 m

Localisation :
Sous-sol

Accessibilité :
1 monte-charge, WC et points d’eau disponibles








Le Rift - 1,2,3 Crédit Romain Darnaud

Le Rift



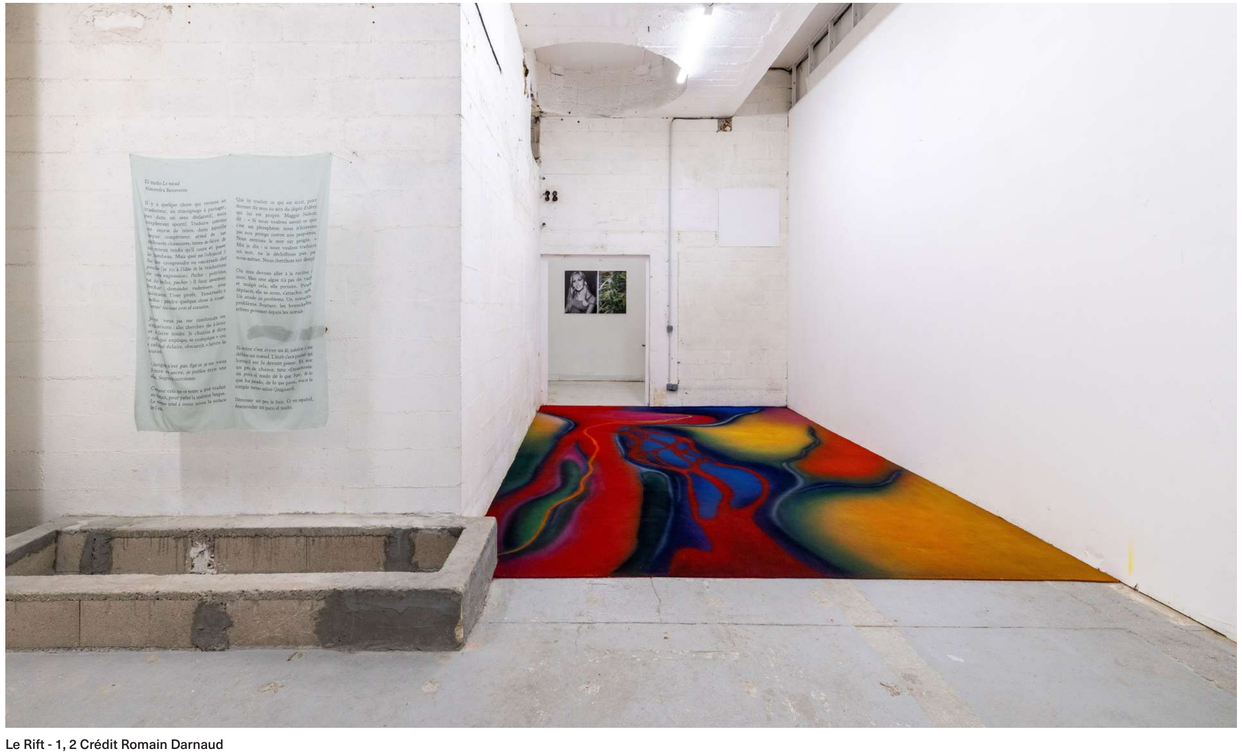



Le Rift - 1, 2 Crédit Romain Darnaud

Les extérieurs

—

POUSH offre plusieurs espaces extérieurs, à la fois discrets et conviviaux, idéals pour des privatisations en plein air. Ces espaces incluent des rues spacieuses, des zones couvertes, ainsi que des recoins plus intimes.





POUSH - 1, 2 Crédit Axel Dahl









Crédit Axel Dahl





POUSH - 1,2 Crédit Axel Dahl

poush.fr

POUSH

Le parking

Superficie :
2700 m²

Profondeur :
100 mètres

Localisation :
RDC

Accessibilité et confort :
Accès sécurisé depuis l'avenue Jean Jaurès



La parking - Crédit POUSH



POUSH

Le restaurant

Superficie :
180m²

Hauteur sous plafond :
4.36

Localisation :
RDC

Accessibilité et confort :
Deux entrées, WC et point d’eau



Galbi - Crédit Ismaël Bazri

Contact

POUSH

www.poush.fr
Instagram - LinkedIn

Dominique Castro
Responsable des résidences et de l’exploitation commerciale
dominique.castro@poush.fr

153 Avenue Jean Jaurès, 93300 Aubervilliers