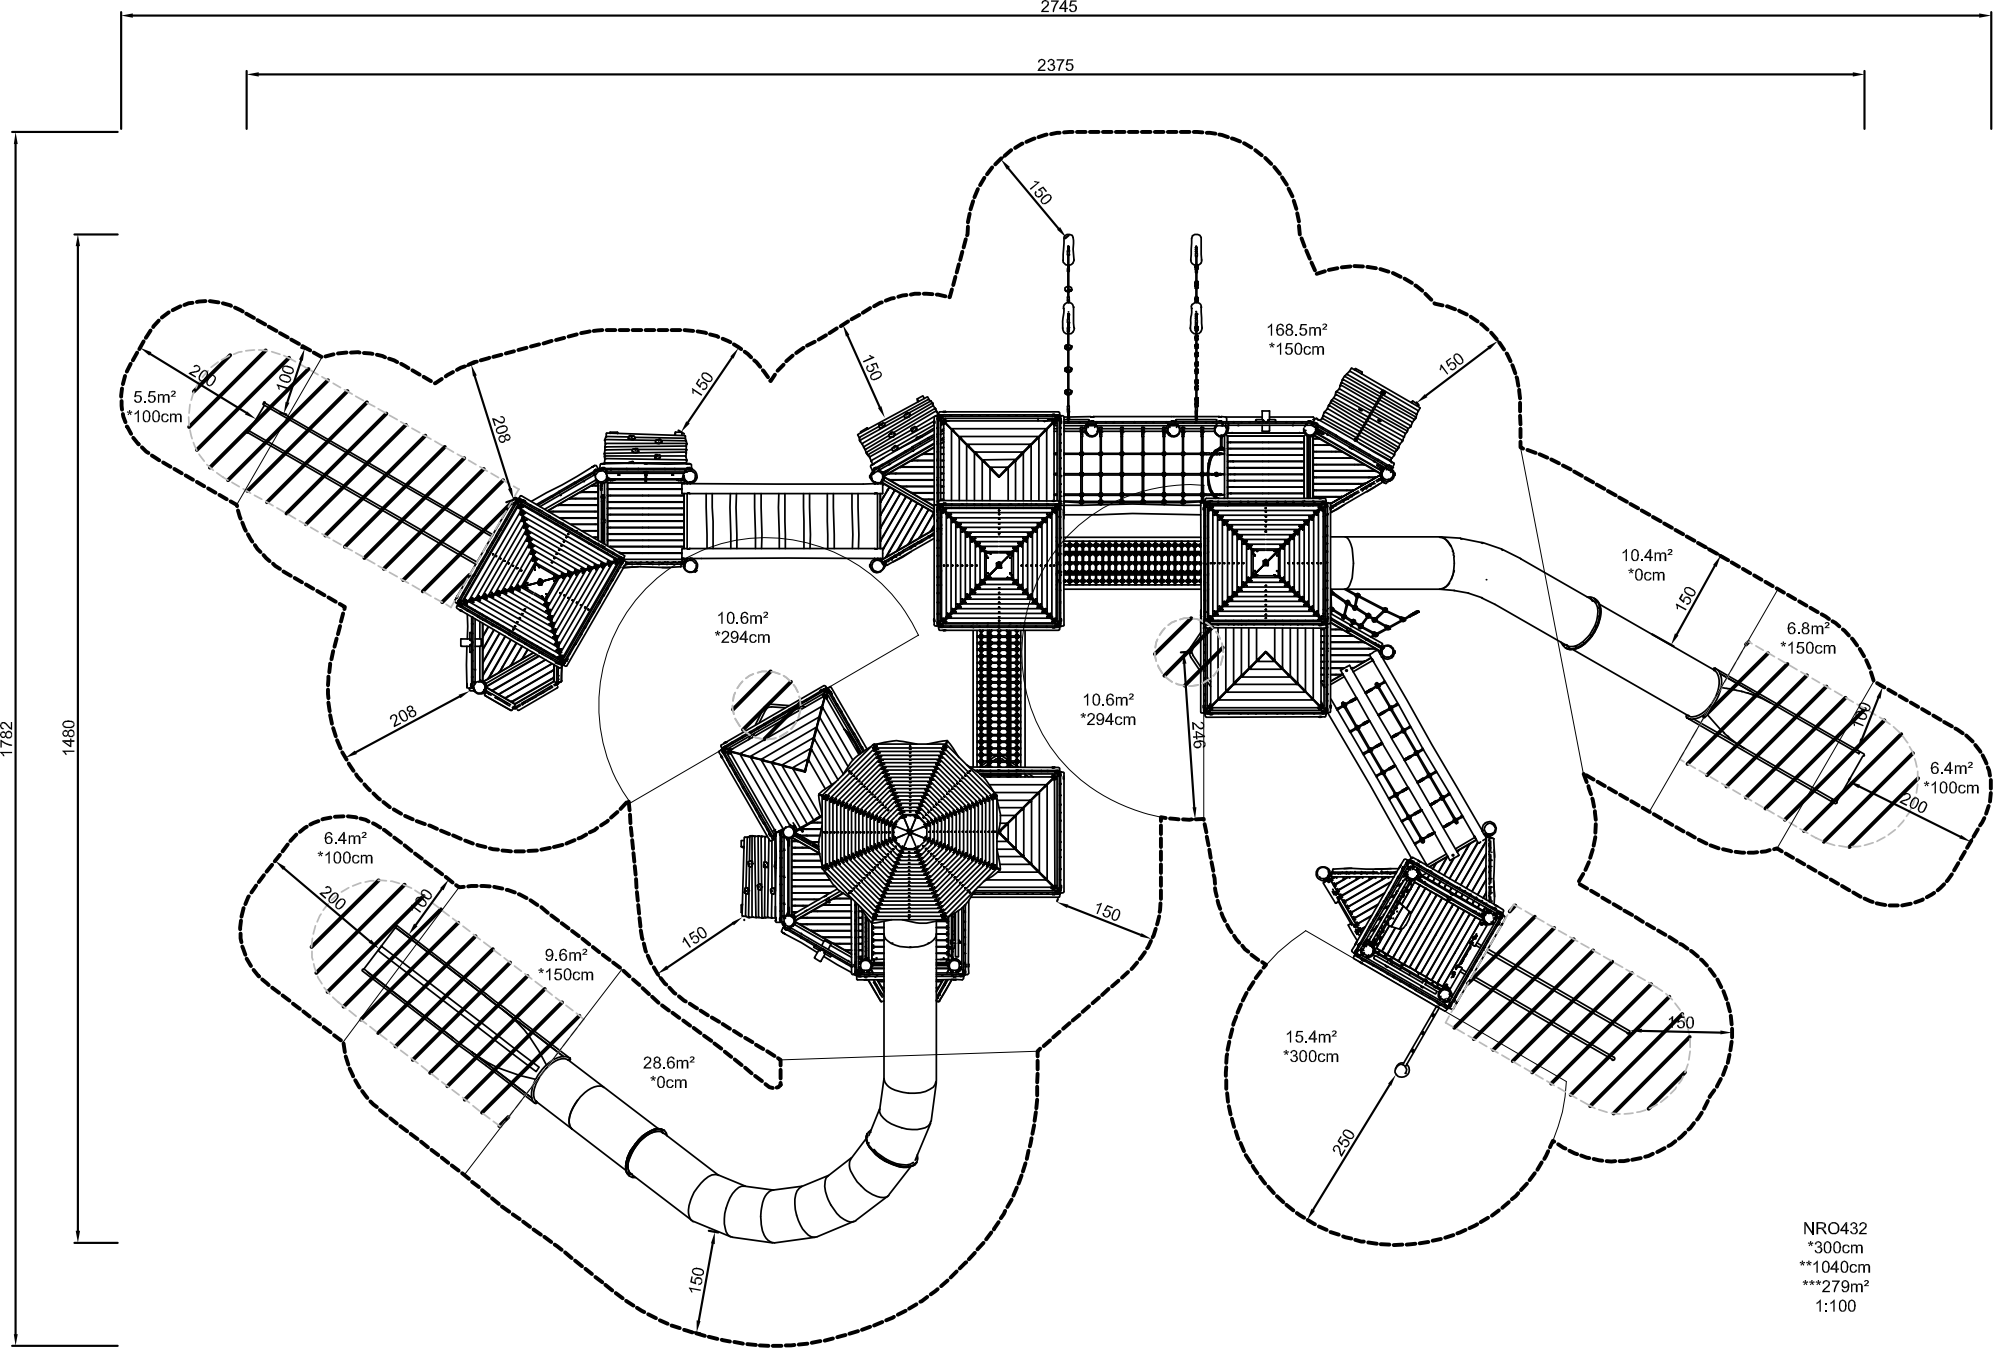
2745
2375
1782
1480
150
168.5m²
*150cm
5.5m²
*100cm
200
100
208
150
150
150
10.4m²
*0cm
150
6.8m²
*150cm
10.6m²
*294cm
10.6m²
*294cm
246
208
100
200
6.4m²
*100cm
6.4m²
*100cm
200
100
9.6m²
*150cm
150
150
28.6m²
*0cm
150
15.4m²
*300cm
150
250
150
NRO432
*300cm
**1040cm
***279m²
1:100