


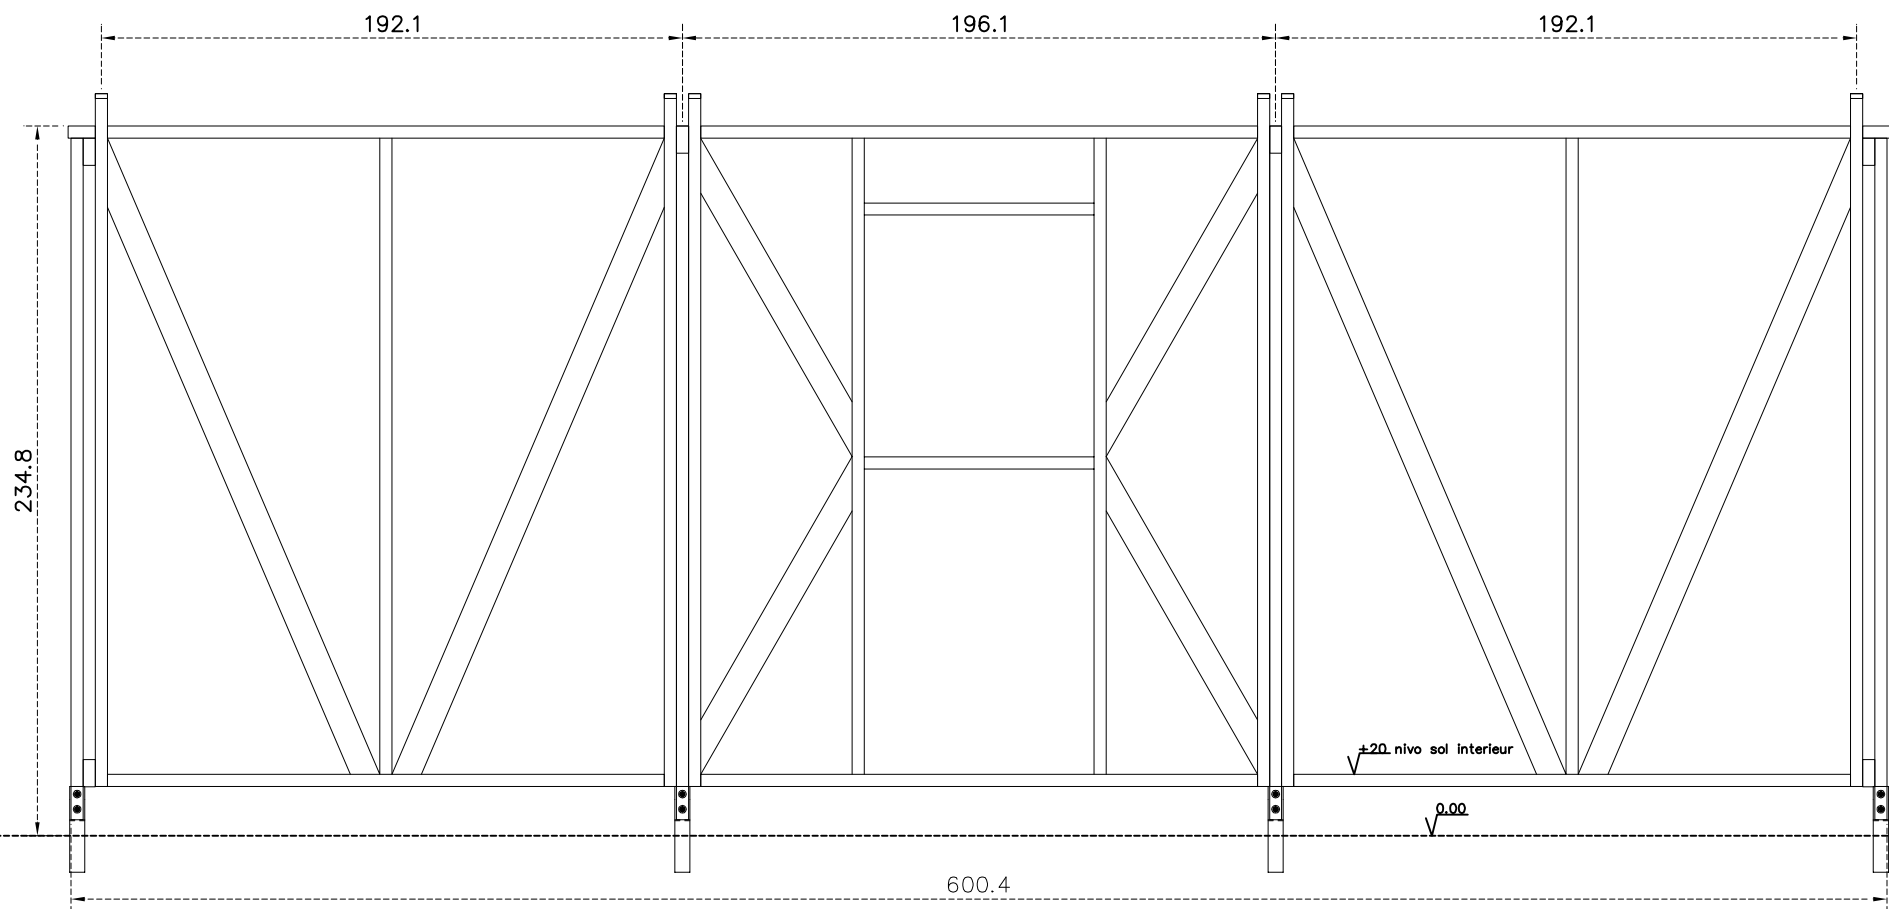

AVANT gauche

AVANT centre

AVANT droite



ACTED Haiti – Port Au Prince
9, Rue Mont Joli – TURGEAU
Tel: +509 25 11 10 42
haiti@acted.org

ACTED Haiti – Léogane
Bas Rue de La Croix
Centre Ville
Tel: +509 3701 3778

PROJET: Construction d'abris transitionnels pour des familles affectées par le tremblement de terre de janvier 2010, à Léogane, HAÏTI.

Abri modulaire, pré assemblé de 18m², structure en bois, toit en tôles ondulées.

TITRE:

Façade Fenêtre Avant


Le présent design a été conçu par ACTED Haiti. Son utilisation est libre tant qu'elle respecte les principes de l'éthique humanitaire et qu'elle porte la mention de l'auteur de manière lisible: ACTED HAÏTI 2010.
Ne sont pas autorisés: 1) l'utilisation pour des fins financières de cette image, 2) l'utilisation par intégration dans d'autres images ou la transformation de l'image sans mention de l'auteur.

Page: 1/9

Code Projet:


Ech. : Cf Design

Date: 15/05/2010

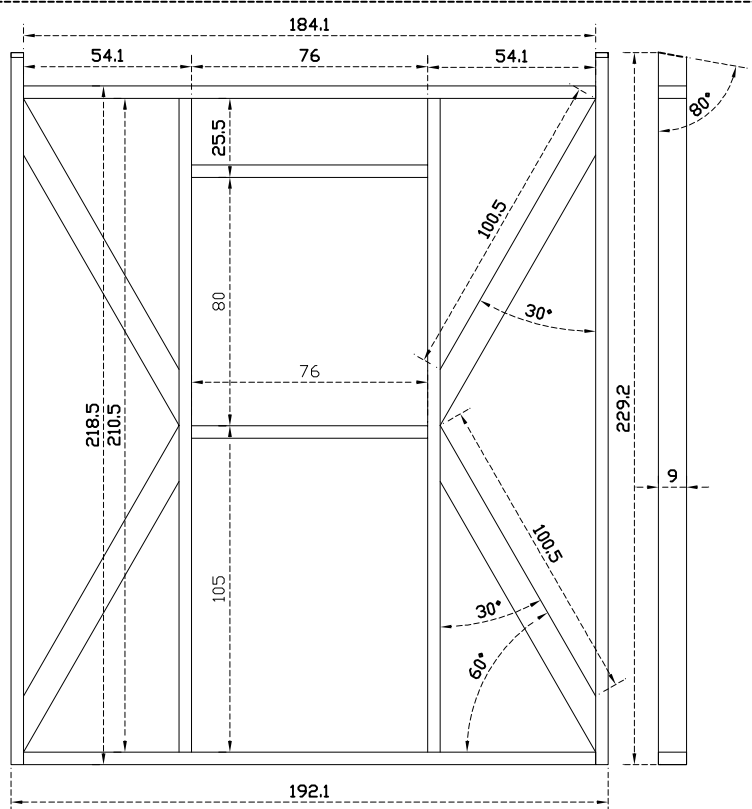

mur AR fenêtre:

- 2 montants 40*90: 229.2cm
- 2 sablières 40*90: 184.1cm
- 2 montant inter 40*90: 210.5cm
- 4 CV 40*90: 100.5cm
- 1 appui, 1 linteau 40*90: 76cm

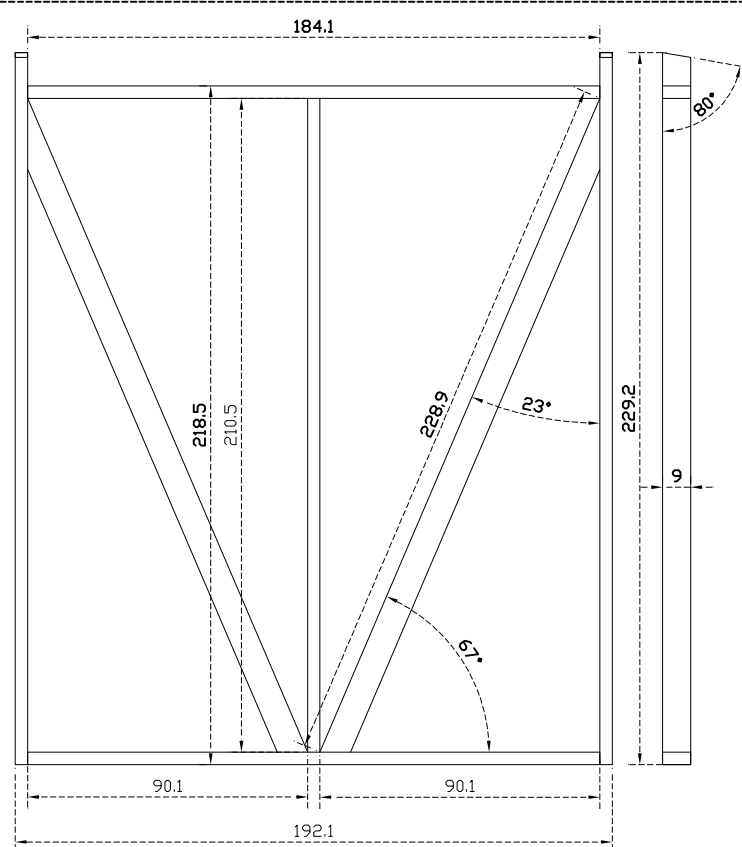

mur AR droite gauche:

- 2 montants 40*90: 229.2cm
- 2 sablières 40*90: 184.1cm
- 1 montant inter 40*90: 210.5cm
- 2 CV 40*90: 228.9cm



ACTED Haiti – Port Au Prince
9, Rue Mont Joli – TURGEAU
Tel: +509 25 11 10 42
haiti@acted.org

ACTED Haiti – Léogane
Bas Rue de La Croix
Centre Ville
Tel: +509 3701 3778

PROJET: Construction d'abris transitionnels pour des familles affectées par le tremblement de terre de janvier 2010, à Léogane, HAÏTI.

Abri modulable, pré assemblé de 18m², structure en bois, toit en tôles ondulées.

TITRE:

Details murs avant


Le présent design a été conçu par ACTED Haïti. Son utilisation est libre tant qu'elle respecte les principes de l'éthique humanitaire et qu'elle porte la mention de l'auteur de manière lisible: ACTED HAÏTI 2010.
Ne sont pas autorisés: i) l'utilisation pour des fins financières de cette image, ii) l'utilisation par intégration dans d'autres images ou la transformation de l'image sans mention de l'auteur.

Page: 2/9

Code Projet:

Ech. : Cf Design

Date: 15/05/2010

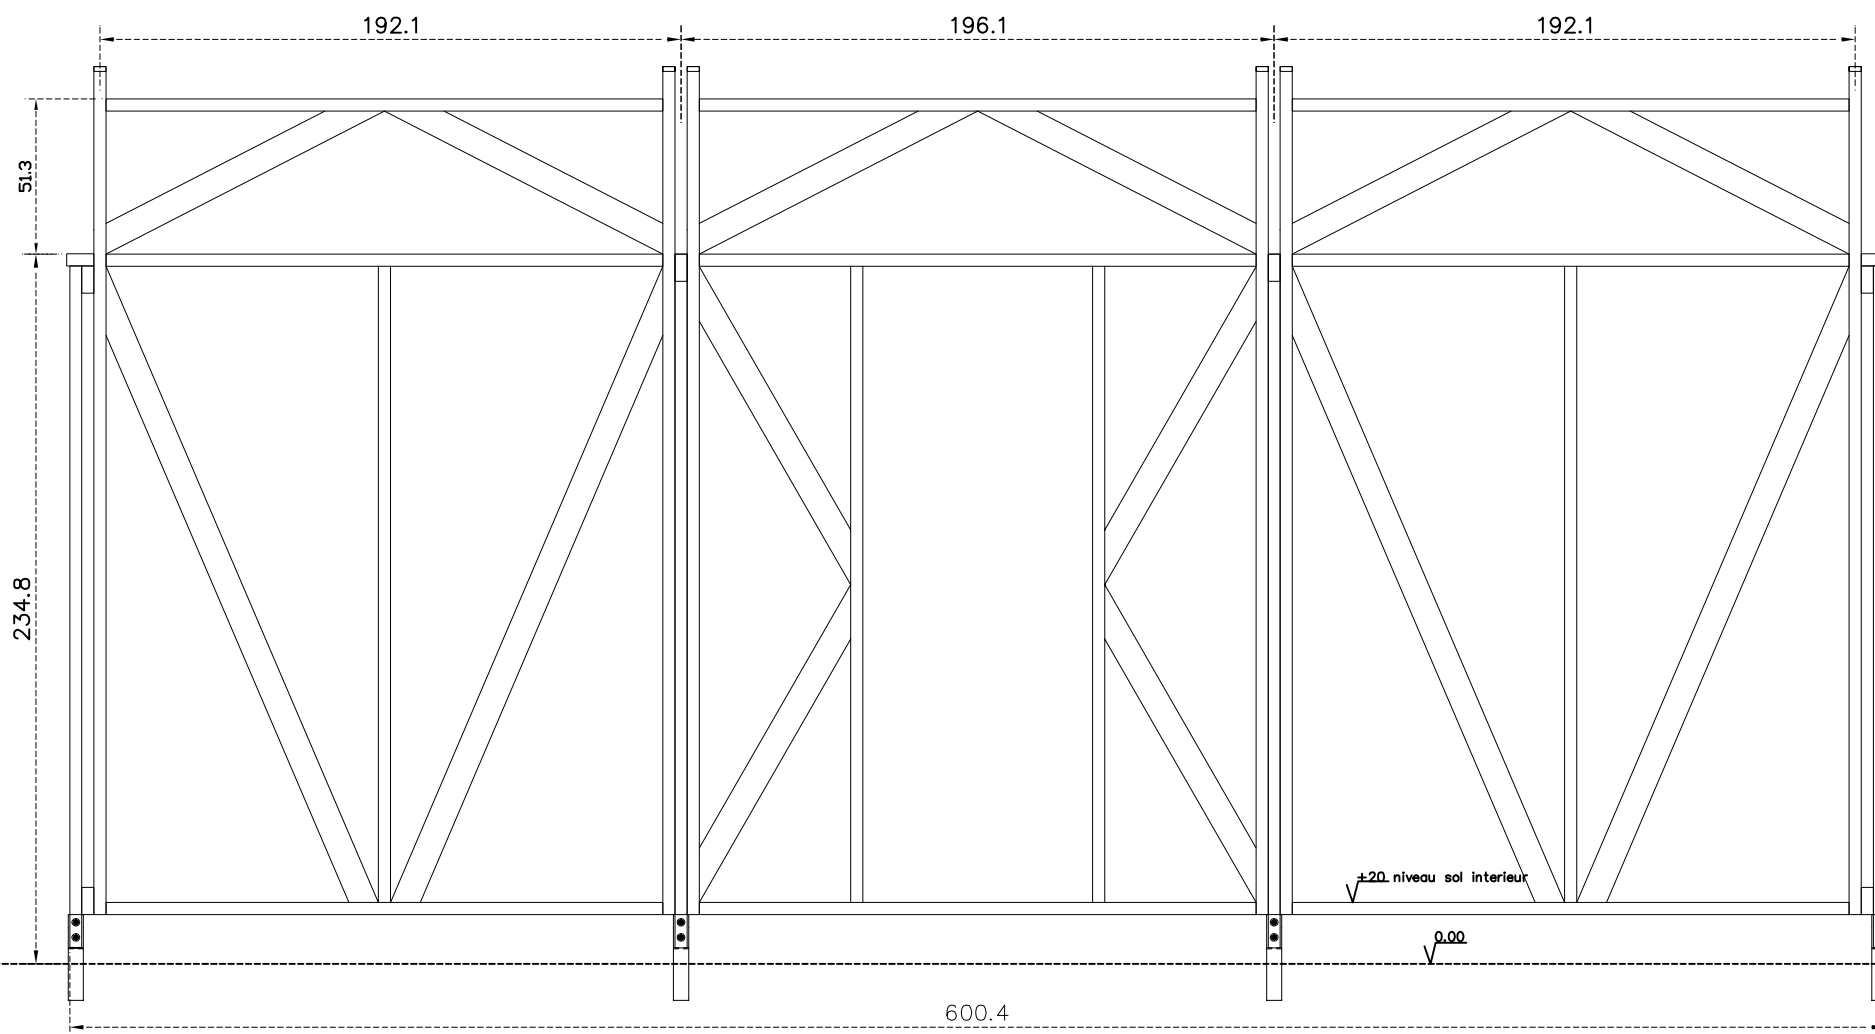

ARRIERE gauche

ARRIERE centre

ARRIERE droite



ACTED Haiti – Port Au Prince
9, Rue Mont Joli – TURGEAU
Tel: +509 25 11 10 42
haiti@acted.org

ACTED Haiti – Léogane
Bas Rue de La Croix
Centre Ville
Tel: +509 3701 3778

PROJET: Construction d'abris transitionnels pour des familles affectées par le tremblement de terre de janvier 2010, à Léogane, HAÏTI.

Abri modulaire, pré assemblé de 18m², structure en bois, toit en tôles ondulées.

TITRE:

Façade Fenêtre Arrière


Le présent design a été conçu par ACTED Haiti. Son utilisation est libre tant qu'elle respecte les principes de l'éthique humanitaire et qu'elle porte la mention de l'auteur de manière lisible: ACTED HAÏTI 2010.
Ne sont pas autorisés: 1) l'utilisation pour des fins financières de cette image, 2) l'utilisation par intégration dans d'autres images ou la transformation de l'image sans mention de l'auteur.

Page: 3/9

Code Projet:


Ech. : Cf Design

Date: 15/05/2010

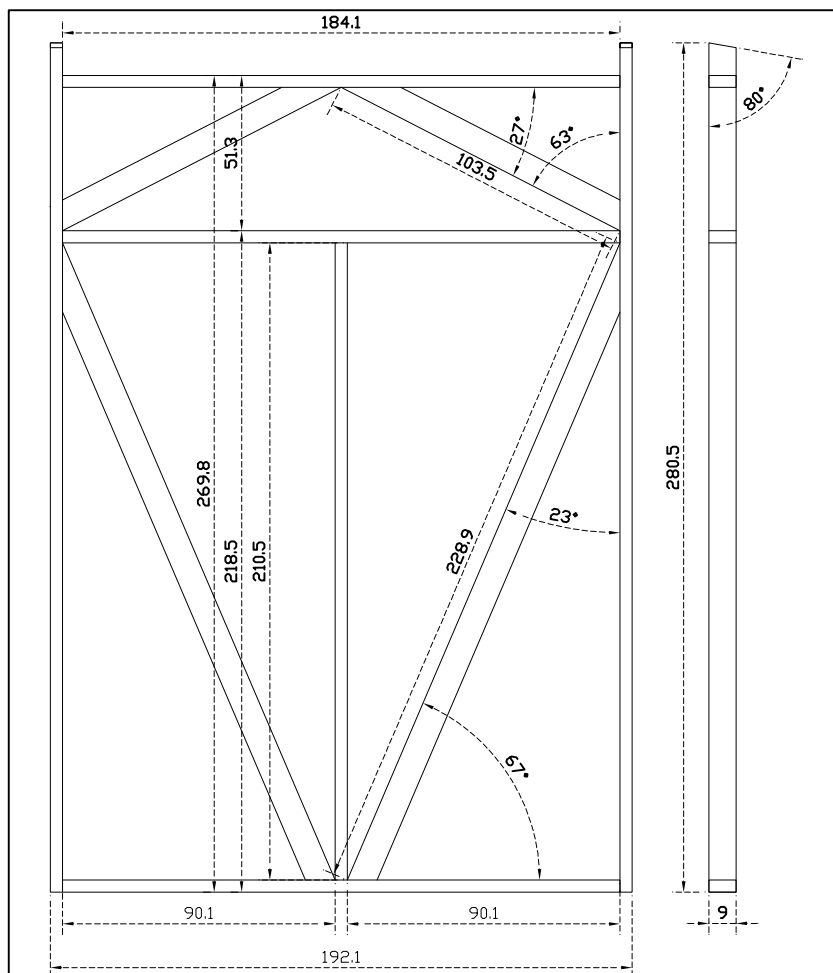

mur AV gauche droite:

- 2 montants 40*90: 280.5cm
- 3 sablières 40*90: 184.1cm
- 1 montant inter 40*90: 210.5cm
- 2 CV 40*90, 23°: 228.9cm
- 2 CV 40*90, 27°: 103.5cm

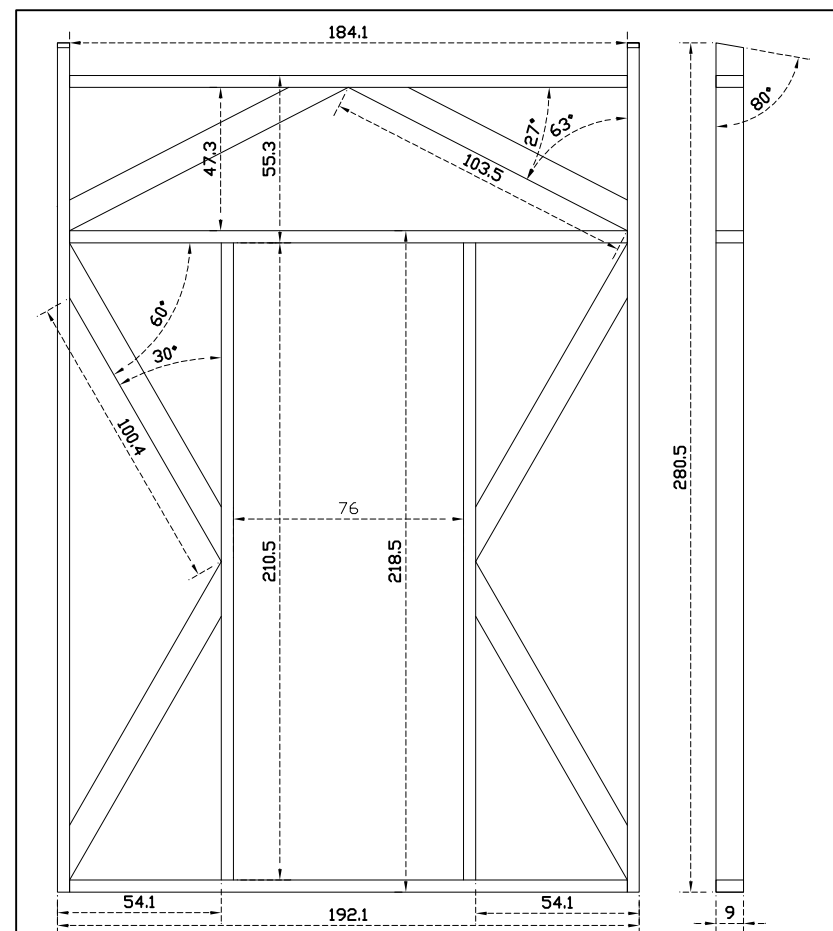

mur AV porte:

- 2 montants 40*90: 280.5cm
- 3 sablières 40*90: 184.1cm
- 2 montant inter 40*90: 210.5cm
- 4 CV 40*90, 30°: 100.4cm
- 2 CV 40*90, 27°: 103.5cm



ACTED Haiti – Port Au Prince
9, Rue Mont Joli – TURGEAU
Tel: +509 25 11 10 42
haiti@acted.org

ACTED Haiti – Léogane
Bas Rue de La Croix
Centre Ville
Tel: +509 3701 3778

PROJET: Construction d'abris transitionnels pour des familles affectées par le tremblement de terre de janvier 2010, à Léogane, HAÏTI.

Abri modulable, pré assemblé de 18m², structure en bois, toit en tôles ondulées.

TITRE:

Details murs arrière

Le présent design a été conçu par ACTED Haiti. Son utilisation est libre tant qu'elle respecte les principes de l'éthique humanitaire et qu'elle porte la mention de l'auteur de manière lisible: ACTED HAÏTI 2010.
Ne sont pas autorisés: i) l'utilisation pour des fins financières de cette image, ii) l'utilisation par intégration dans d'autres images ou la transformation de l'image sans mention de l'auteur.


Page: 4/9

Code Projet:

Ech. : Cf Design

Date: 15/05/2010

Elévation pignon droite, gauche
vue d'ensemble

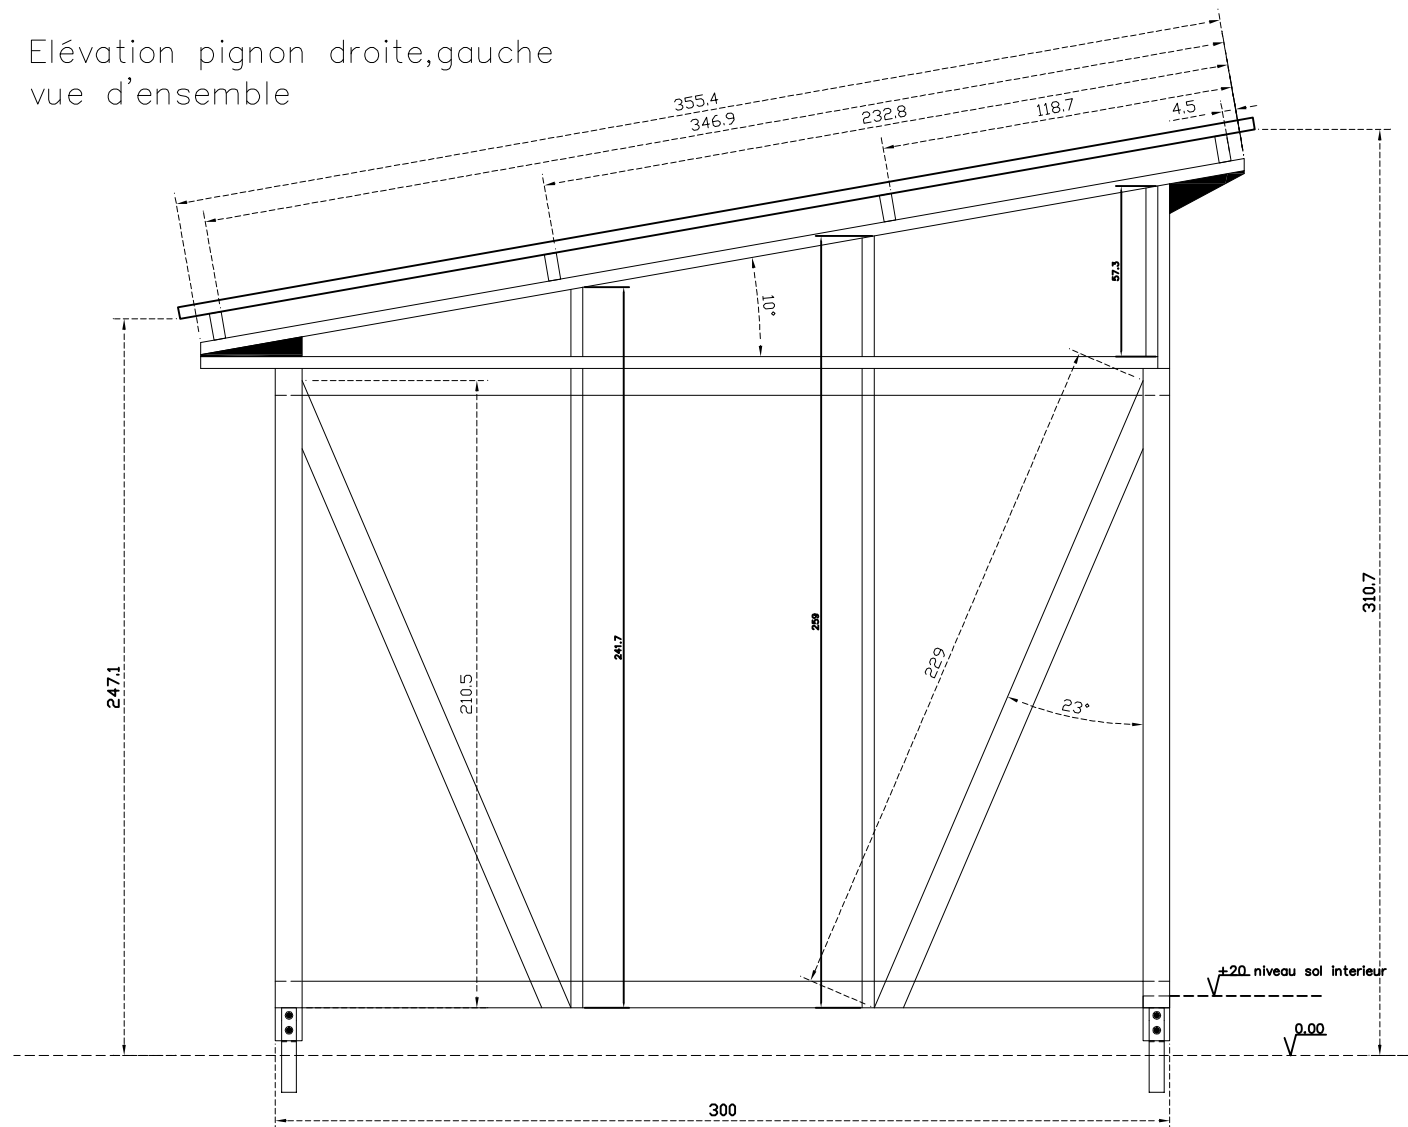

PROJET: Construction d'abris transitionnels pour des familles affectées par le tremblement de terre de janvier 2010, à Léogane, HAÏTI.

Abri modulable, pré assemblé de 18m², structure en bois, toit en tôles ondulées.

TITRE: Elevation pignons droite, gauche _ Vue d'ensemble

Le présent design a été conçu par ACTED Haïti. Son utilisation est libre tant qu'elle respecte les principes de l'éthique humanitaire et qu'elle porte la mention de l'auteur de manière lisible: ACTED HAÏTI 2010.
Ne sont pas autorisés: i) l'utilisation pour des fins financières de cette image, ii) l'utilisation par intégration dans d'autres images ou la transformation de l'image sans mention de l'auteur.

ACTED Haïti – Port Au Prince
9, Rue Mont Joli – TURGEAU
Tel: +509 25 11 10 42
haiti@acted.org

ACTED Haïti – Léogane
Bas Rue de La Croix
Centre Ville
Tel: +509 3701 3778

Page: 5/9

Code Projet:


Ech. : Cf Design

Date: 15/05/2010

pignon gauche
pignon droite
ferme reversible

1 arbalétrier 40*90: 355.4cm
1 sablière 40*90: 325cm
1 montant 40*90: 62cm
1 montant 40*90: 57.3cm

1 montant 40*90: 40.5 cm
1 montant 40*90: 23.3 cm
2 cales doublées

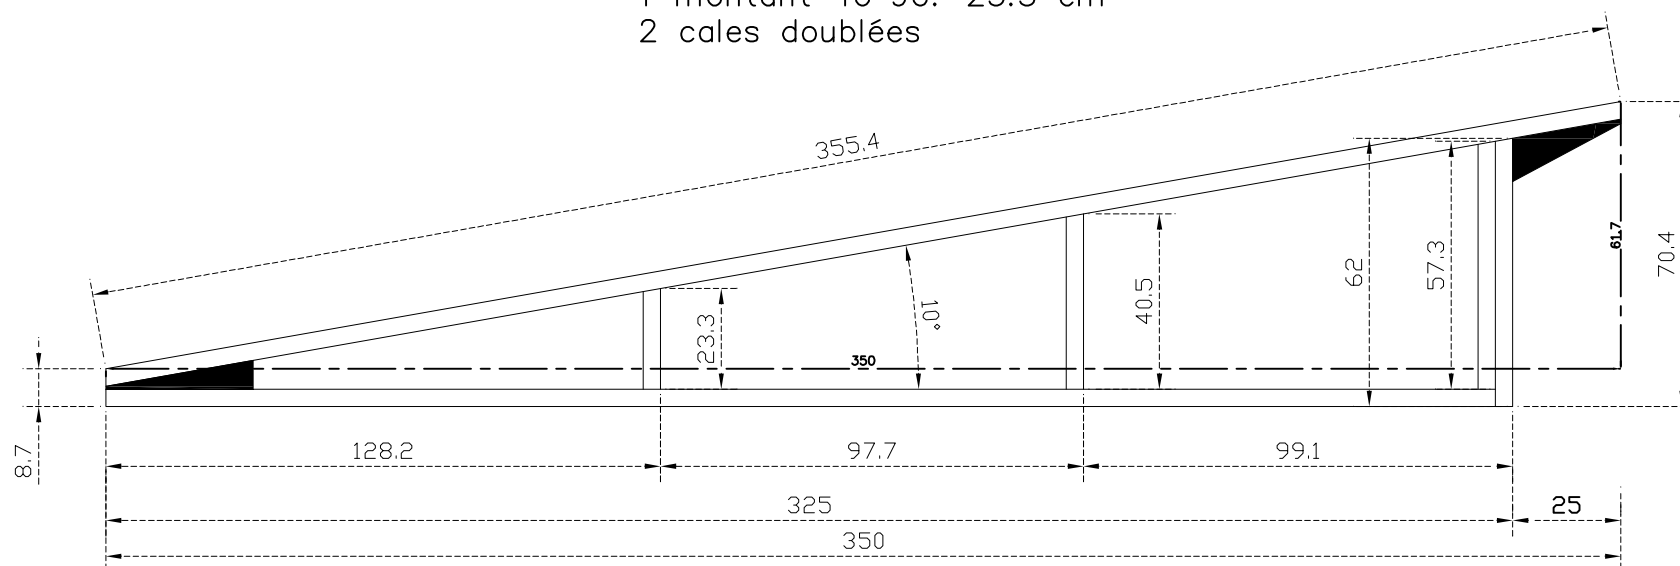

PROJET: Construction d'abris transitionnels pour des familles affectées par le tremblement de terre de janvier 2010, à Léogane, HAÏTI.
Abri modulable, pré assemblé de 18m², structure en bois, toit en tôles ondulées.

ACTED Haiti – Port Au Prince
9, Rue Mont Joli – TURGEAU
Tel: +509 25 11 10 42
haiti@acted.org

ACTED Haiti – Léogane
Bas Rue de La Croix
Centre Ville
Tel: +509 3701 3778

TITRE: Elevation pignons droite, gauche _ Ferme


Le présent design a été conçu par ACTED Haiti. Son utilisation est libre tant qu'elle respecte les principes de l'éthique humanitaire et qu'elle porte la mention de l'auteur de manière lisible: ACTED HAÏTI 2010.
Ne sont pas autorisés: i) l'utilisation pour des fins financières de cette image, ii) l'utilisation par intégration dans d'autres images ou la transformation de l'image sans mention de l'auteur.

Page: 6/9

Code Projet:

Ech. : Cf Design

Date: 15/05/2010

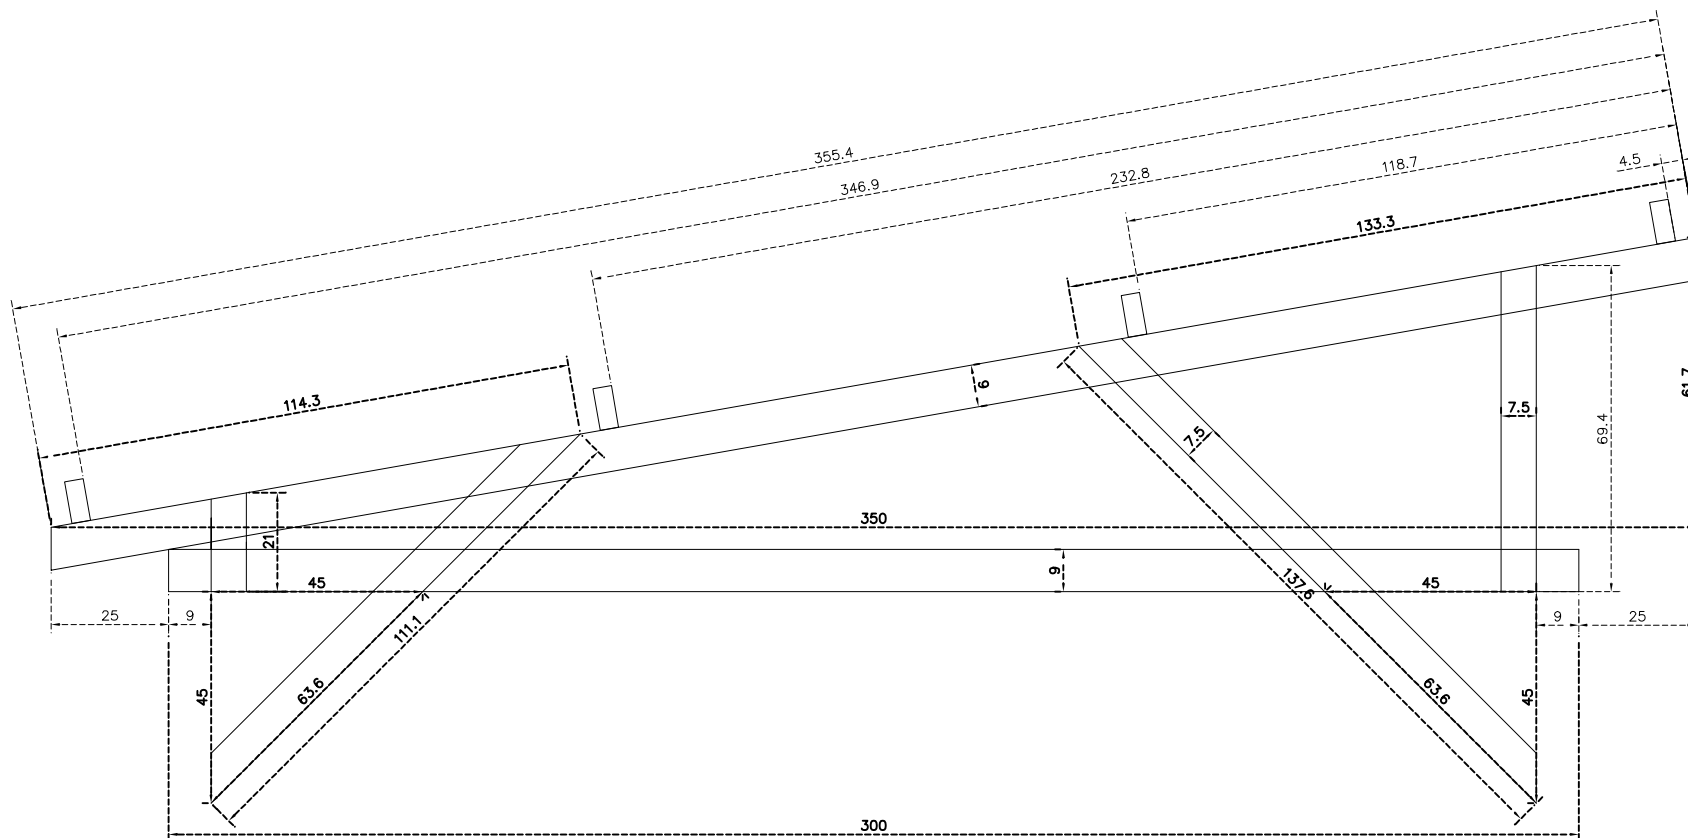

2 demies fermes intermédiaires

1 entrant 40*90: 300cm

1 arbalétrier: 40*90: 355.4cm

2 flasques N°1: 25*75: 21cm

2 flasques N°2: 25*75: 69.4cm

1 CV bas: 2 flasques 25*75: 111.1cm

1 ame 40*90: 63.6cm

1 CV haut: 2 flasques 25*75: 137.6cm

1 ame 40*90: 63.6cm



ACTED Haiti – Port Au Prince
9, Rue Mont Joli – TURGEAU
Tel: +509 25 11 10 42
haiti@acted.org

ACTED Haiti – Léogane
Bas Rue de La Croix
Centre Ville
Tel: +509 3701 3778

PROJET: Construction d'abris transitionnels pour des familles affectées par le tremblement de terre de janvier 2010, à Léogane, HAÏTI.

Abri modulable, pré assemblé de 18m², structure en bois, toit en tôles ondulées.

TITRE:

Fermes intermédiaires


Le présent design a été conçu par ACTED Haiti. Son utilisation est libre tant qu'elle respecte les principes de l'éthique humanitaire et qu'elle porte la mention de l'auteur de manière lisible: ACTED HAÏTI 2010.
Ne sont pas autorisés: i) l'utilisation pour des fins financières de cette image, ii) l'utilisation par intégration dans d'autres images ou la transformation de l'image sans mention de l'auteur.

Page: 8/9

Code Projet:

Ech. : Cf Design

Date: 15/05/2010

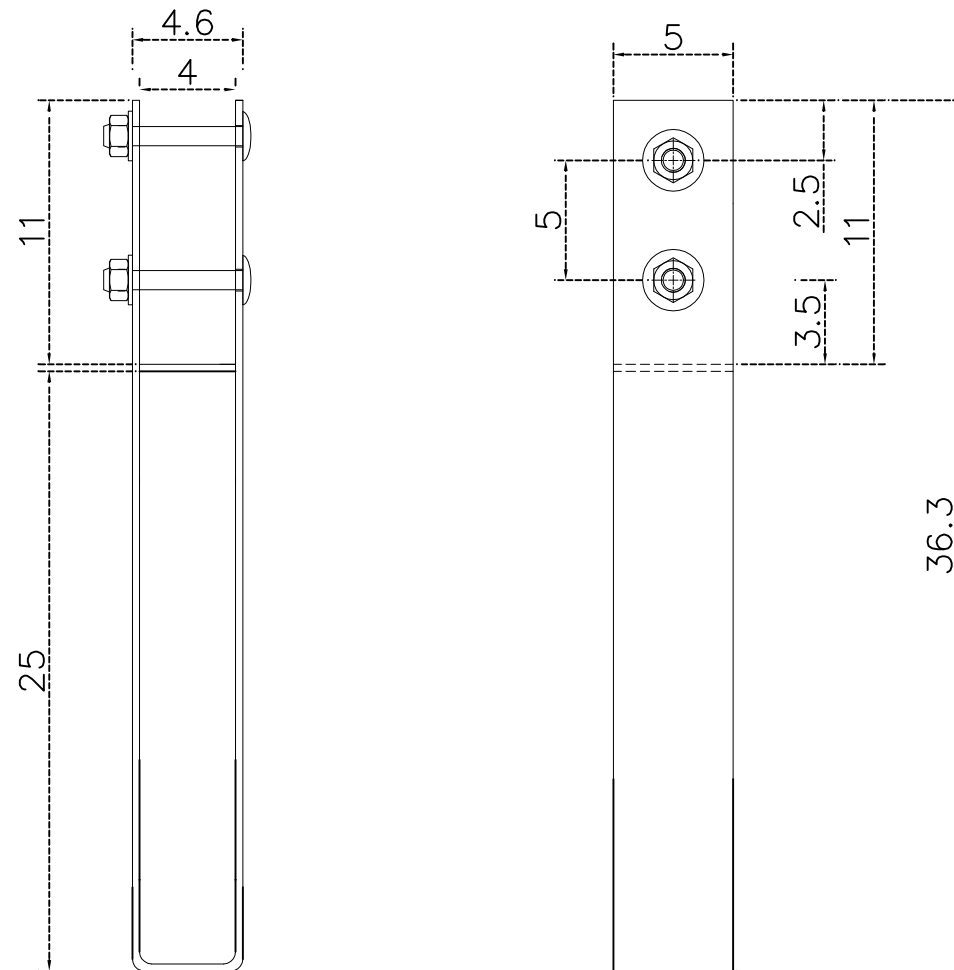

platine pied poteau
acier epaisseur 3mm
peinture anti corrosion
Diamètre des boulons : 10 mm

Longueurs exprimées en cm



ACTED Haiti – Port Au Prince
9, Rue Mont Joli – TURGEAU
Tel: +509 25 11 10 42
haiti@acted.org

ACTED Haiti – Léogane
Bas Rue de La Croix
Centre Ville
Tel: +509 3701 3778

PROJET: Construction d'abris transitionnels pour des familles affectées par le tremblement de terre de janvier 2010, à Léogane, HAÏTI.

Abri modulable, pré assemblé de 18m², structure en bois, toit en tôles ondulées.

TITRE:

Façade Fenêtre Avant

Le présent design a été conçu par ACTED Haiti. Son utilisation est libre tant qu'elle respecte les principes de l'éthique humanitaire et qu'elle porte la mention de l'auteur de manière lisible: ACTED HAÏTI 2010.
Ne sont pas autorisés: 1) l'utilisation pour des fins financières de cette image, 2) l'utilisation par intégration dans d'autres images ou la transformation de l'image sans mention de l'auteur.

Page: 9/9

Code Projet:

Ech. : Cf Design

Date: 15/05/2010