


T-SHELTER 16.5 m²

OFDA



DOSSIER DE PLANS

**ABRIS TRANSITIONNEL
16,5m²**

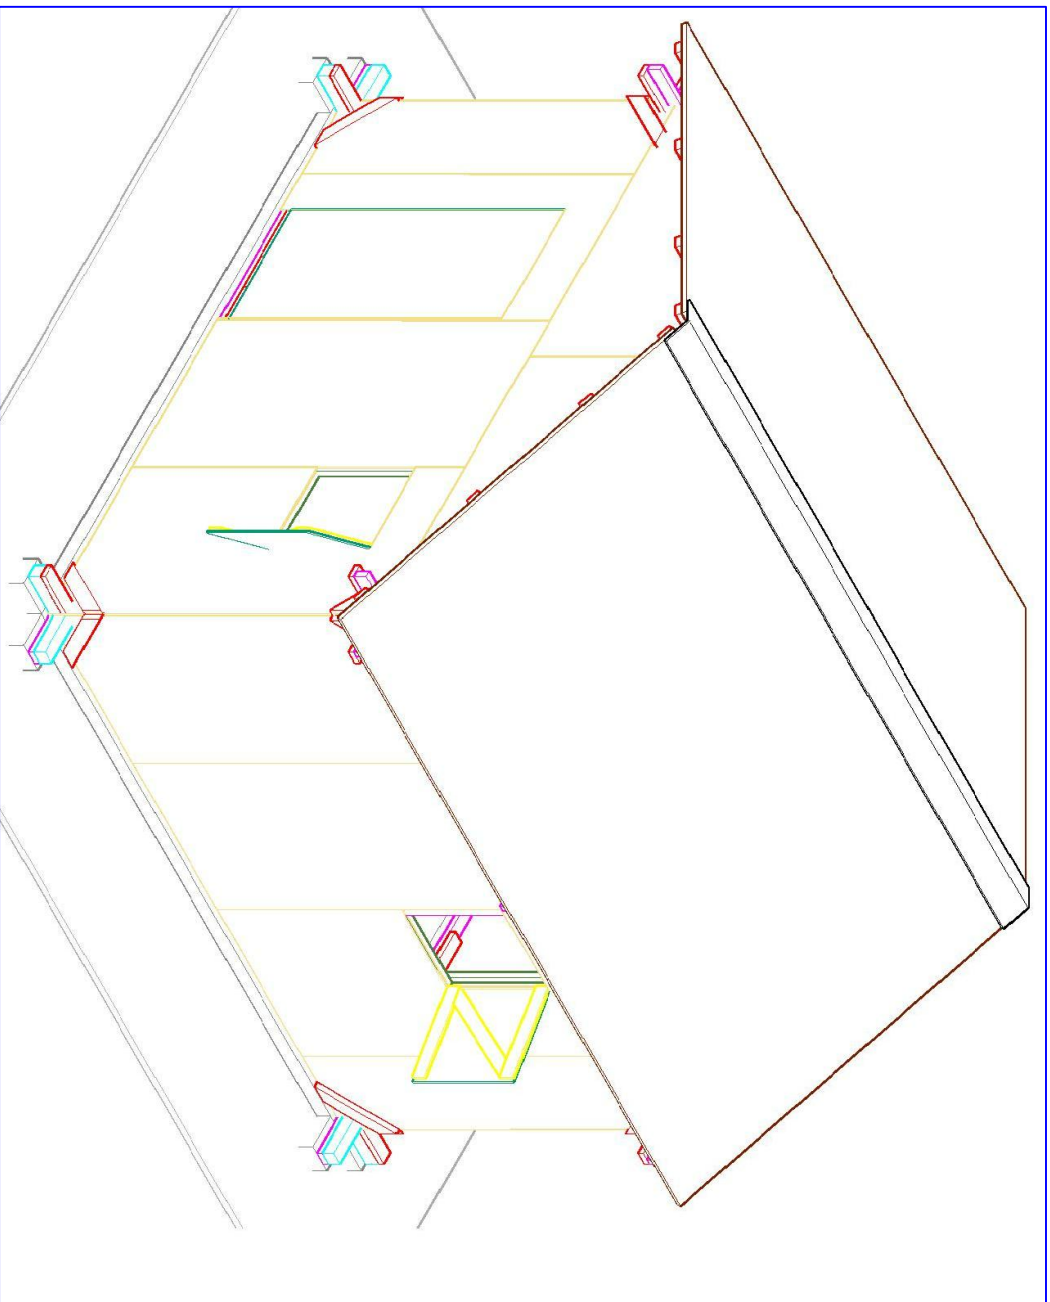


T-SHELTER 16.5 m²

Plan de Détails Assemblage

Vue de Face

Format:
Page 3a

OFDA

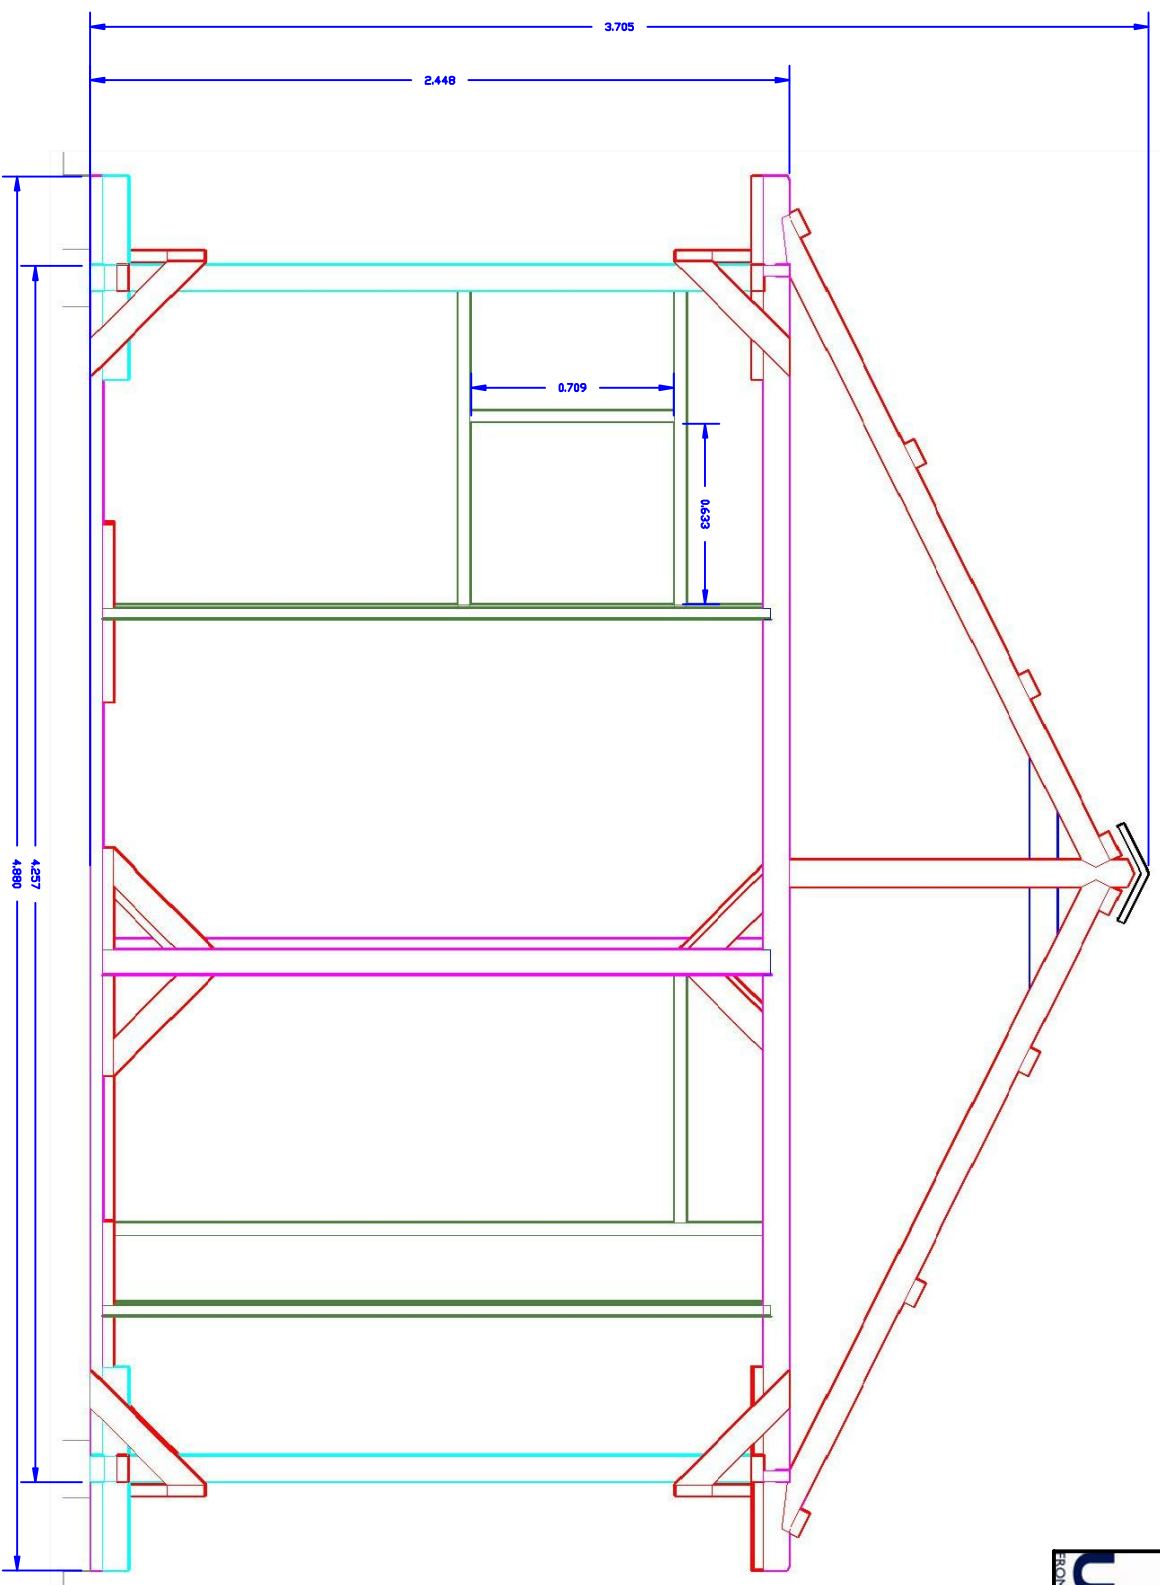


T-SHELTER 16.5 m²
Plan de Détails Assemblage

Vue de Droite
Format:

Page 4a

OFDA

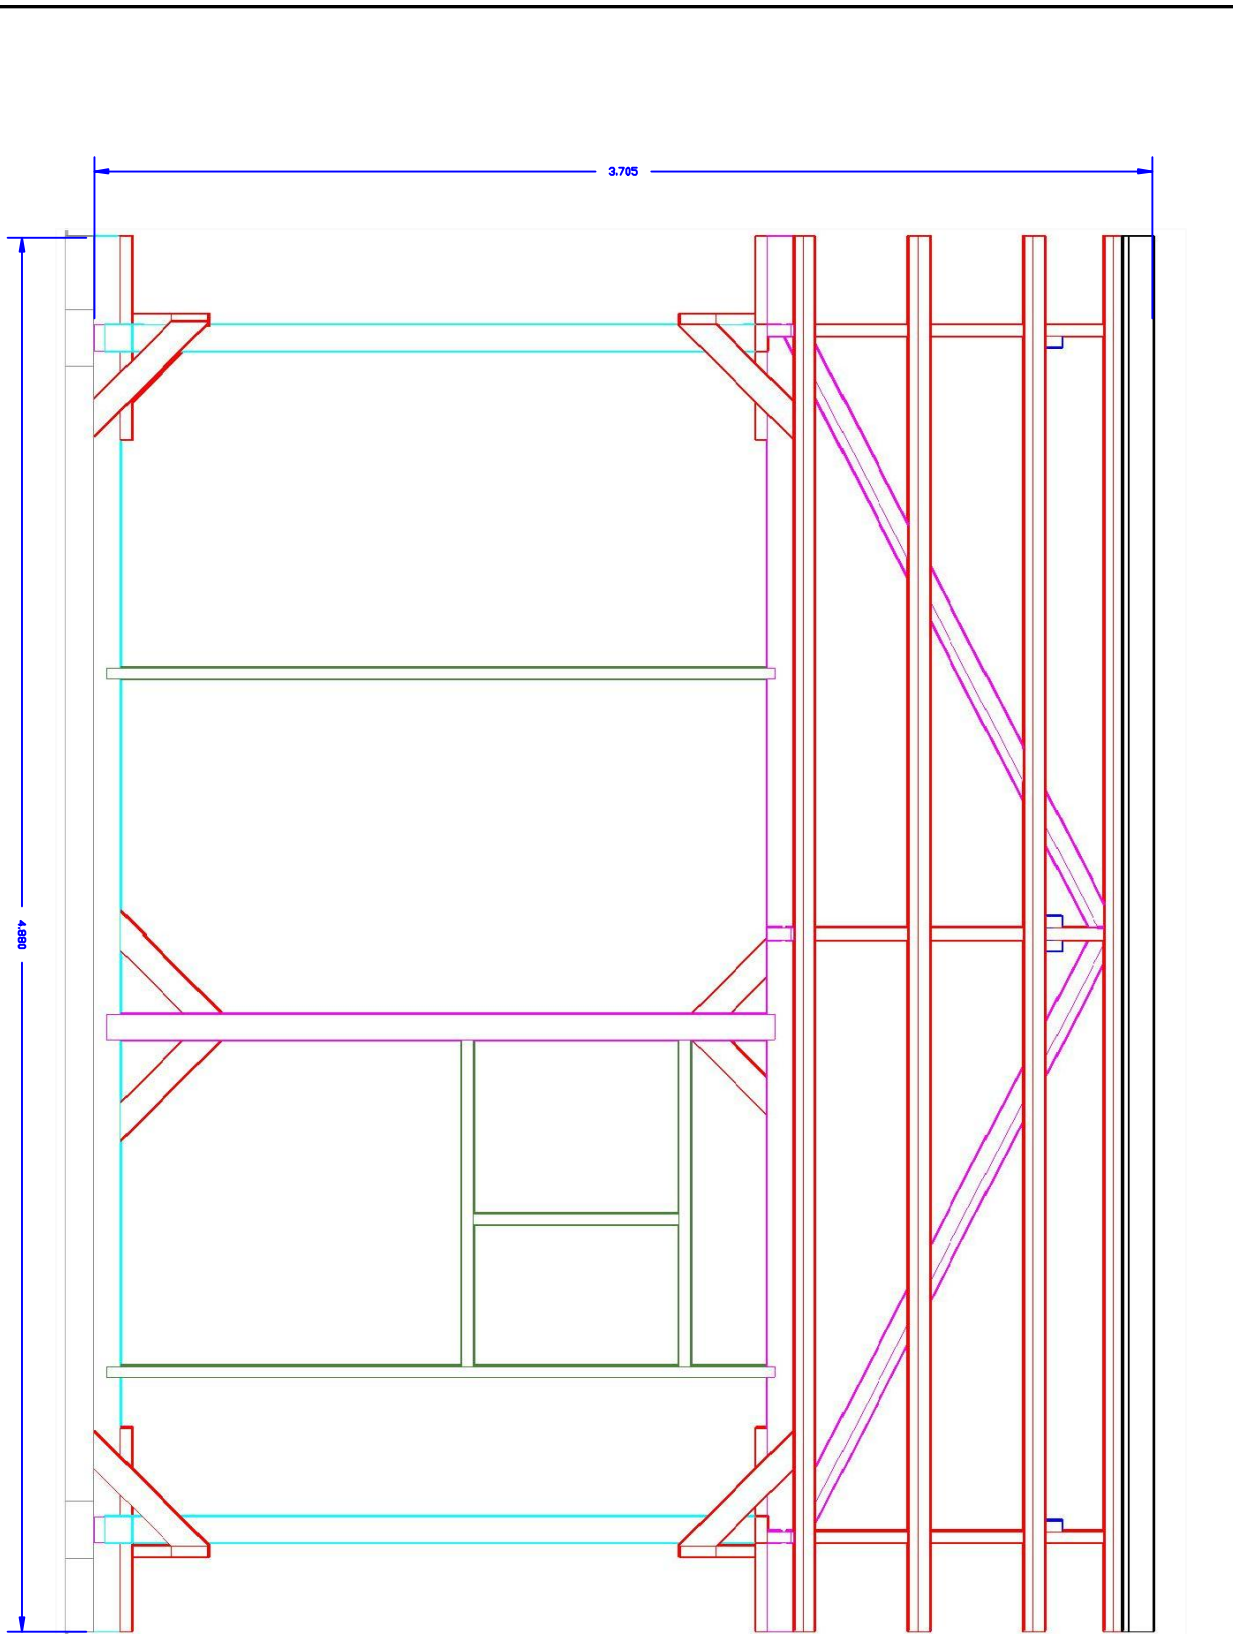


T-SHELTER 16.5 m²

Maconnerie

Plan de Détails Fondation

Format: 48X96

Page 44

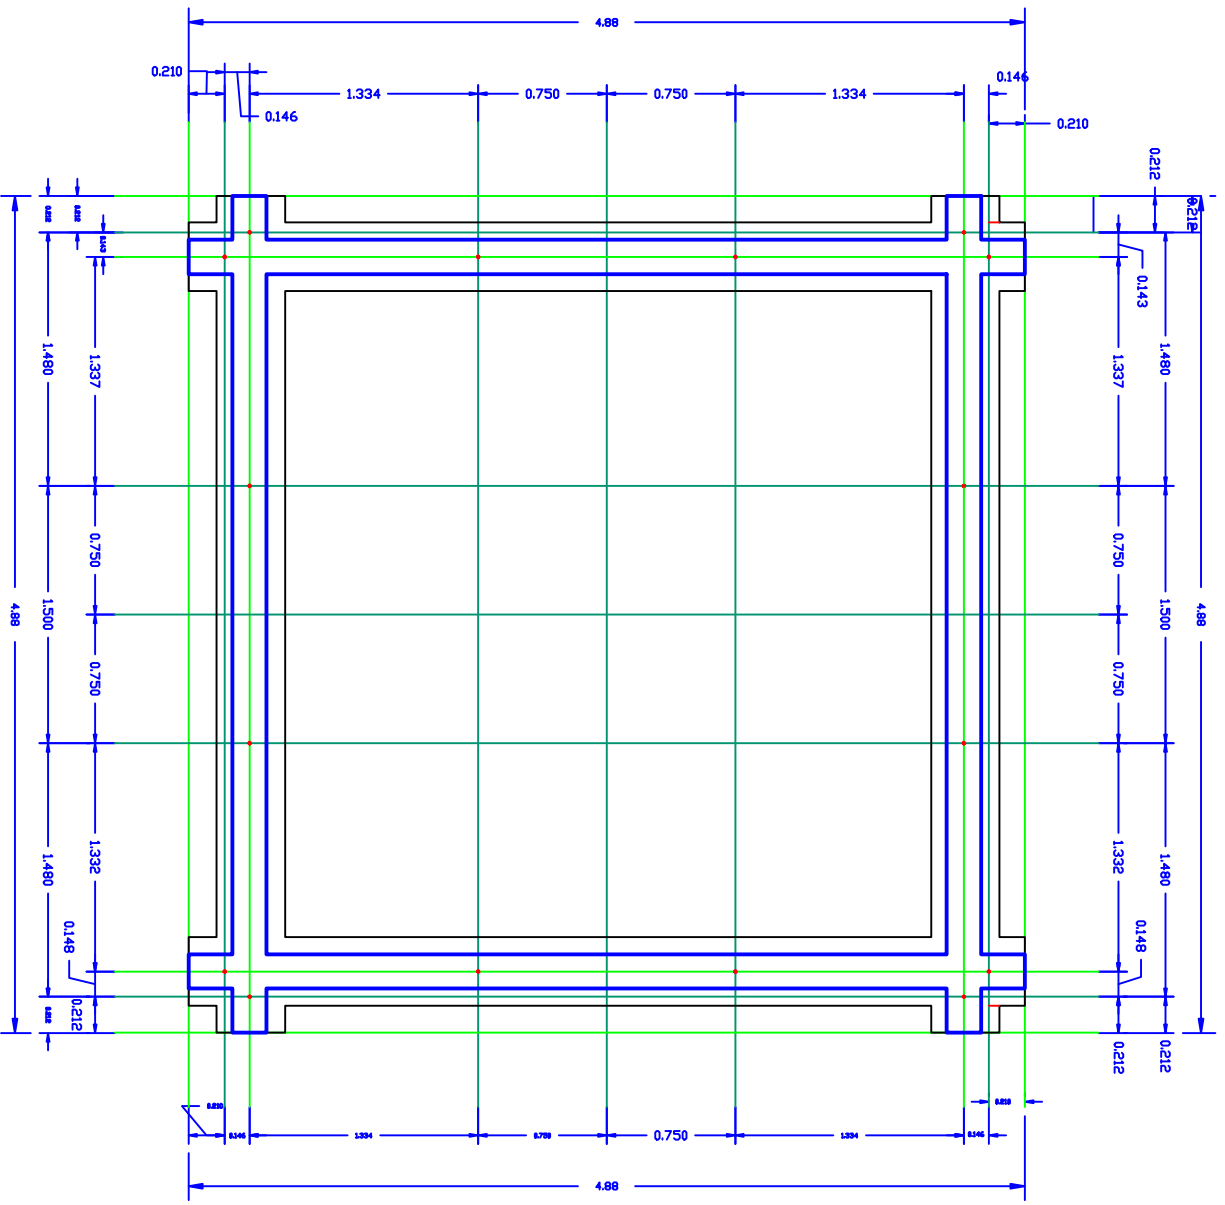

T-SHELTER 16.5 m²


Maçonnerie / Ferrailage

Plan de Détails Fondation

Format:

48X96

Page 45

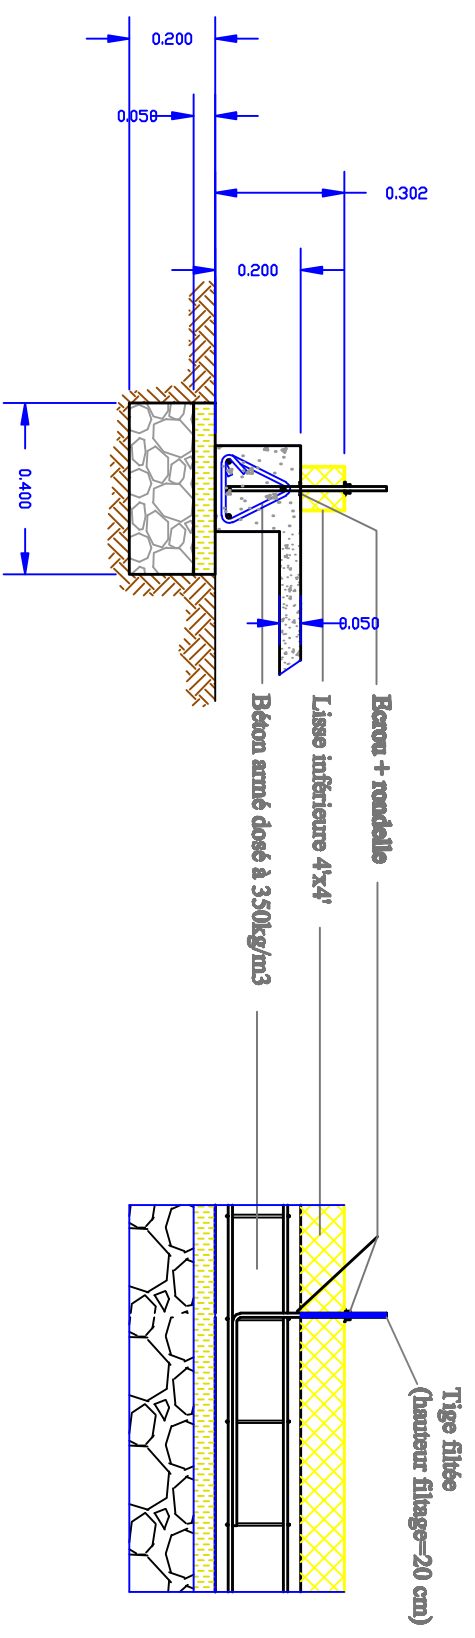

T-SHELTER 16.5 m²


Ferrailage

Plan de Détails Fondation

Format:

48X96

Page 46

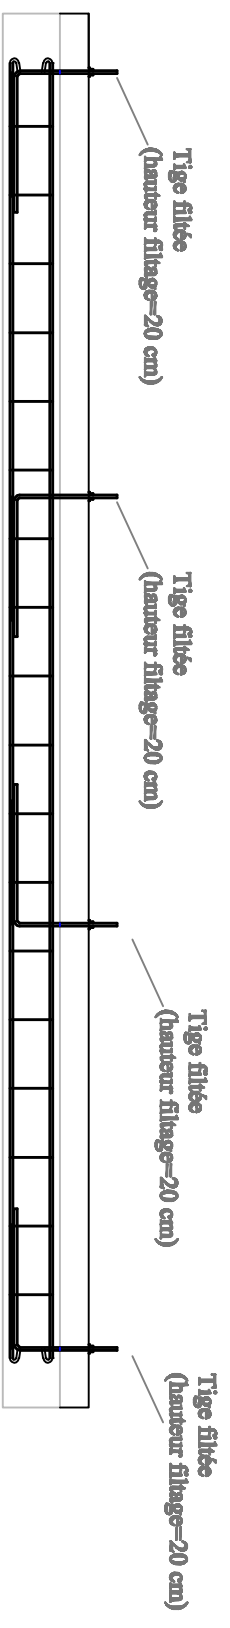

NOMENCLATURE DES ACIERS

Requis	Diam.	Ld (en cm)	Qds	Utilisation
—	3/8"	457	16	Arbres Longitudinaux
△	1/4"	60	80	Cadens
└	3/8"	110	16	Tige d'arrimage des Tables en bois (filée sur 20cm en l'ho)