



FUNDACIONES ESC 1:50

SF - 1

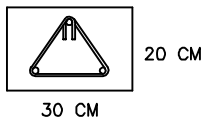


3 VARILLAS DE 3/8",
TRIANGULO DE 1/4" @ 20 CM


N - 1

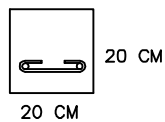

2 VARILLAS DE 3/8",
ALACRAN DE 1/4" @ 20 CM

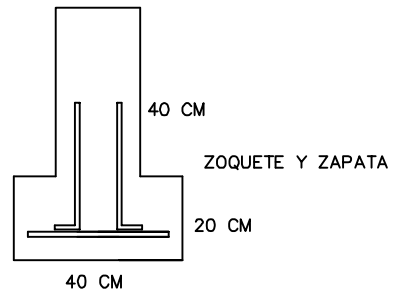


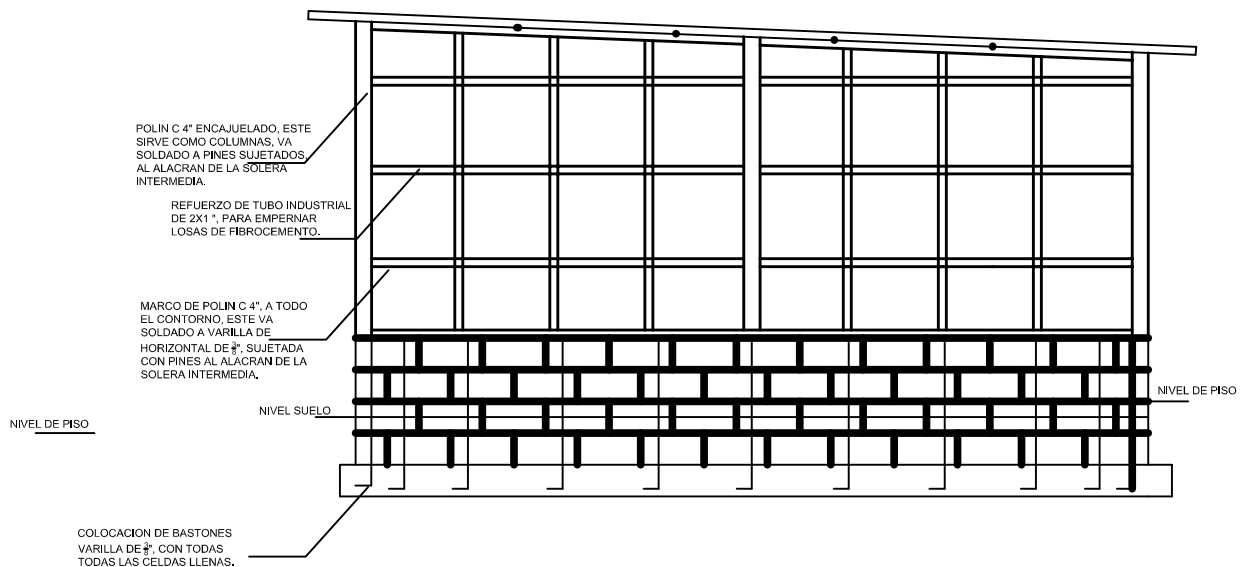
HOJA N°: 2/5	Proyecto: VIVIENDA PROGRESIVA	Escala: 1:50	Presenta:  World Vision Visión Mundial E Salvador
FECHA: OCT/2010	Contenido: PLANTA DE FUNDACIONES	COORDINACION DE HABITAT AGUA Y SANEAMIENTO	El Salvador, C.A.

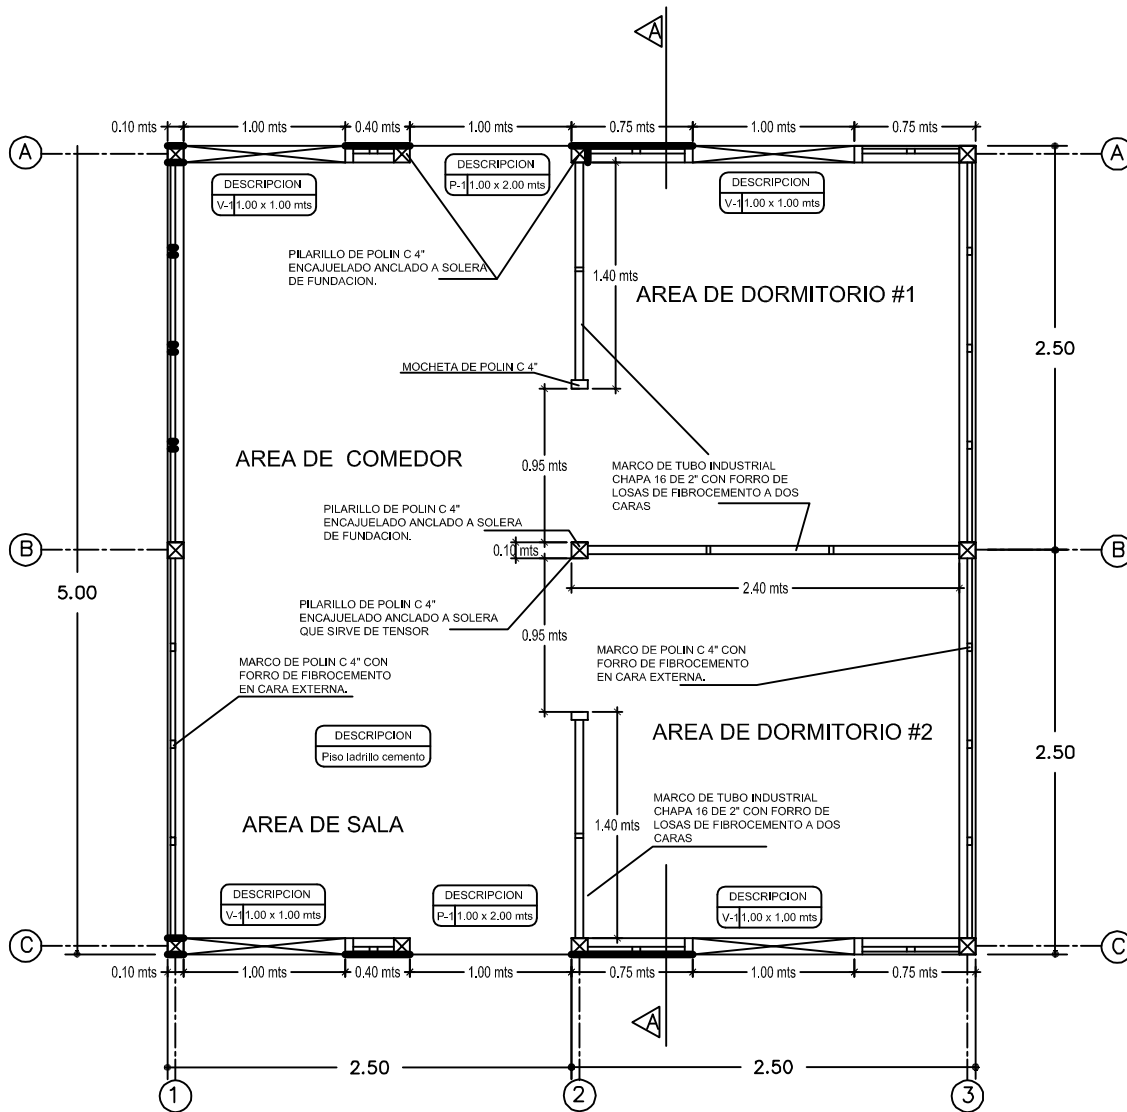


PLANTA ARQUITECTONICA

ESC 1:50


HOJA N': 1/5	Proyecto: VIVIENDA PROGRESIVA	Escala: 1:50	Presenta:  World Vision Visión Mundial E. Salvador
FECHA: OCT/2011	Contenido: PLANTA ARQUITECTONICA	COORDINACION DE HABITAT AGUA Y SANEAMIENTO	El Salvador, C.A.




ELEVACION LATERAL ESC 1:50

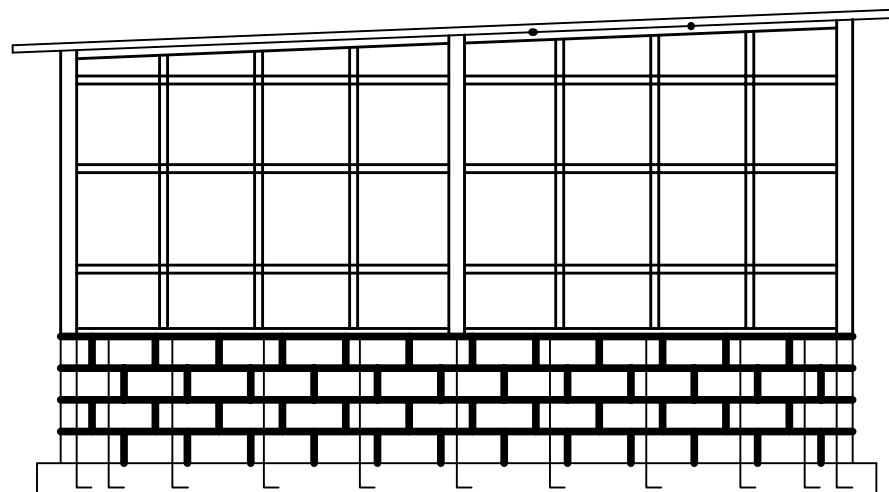


ELEVACION LATERAL ESC 1:50


HOJA N°: 3/5	Proyecto: VIVIENDA PROGRESIVA	Escala: 1:50	Presenta:  World Vision Vision. Hands. Feet. Smiles. El Salvador, C.A.
FECHA: OCT/2010	Contenido: SECCIONES TRANSVERSALES	COORDINACION DE HABITAT AGUA Y SANEAMIENTO	

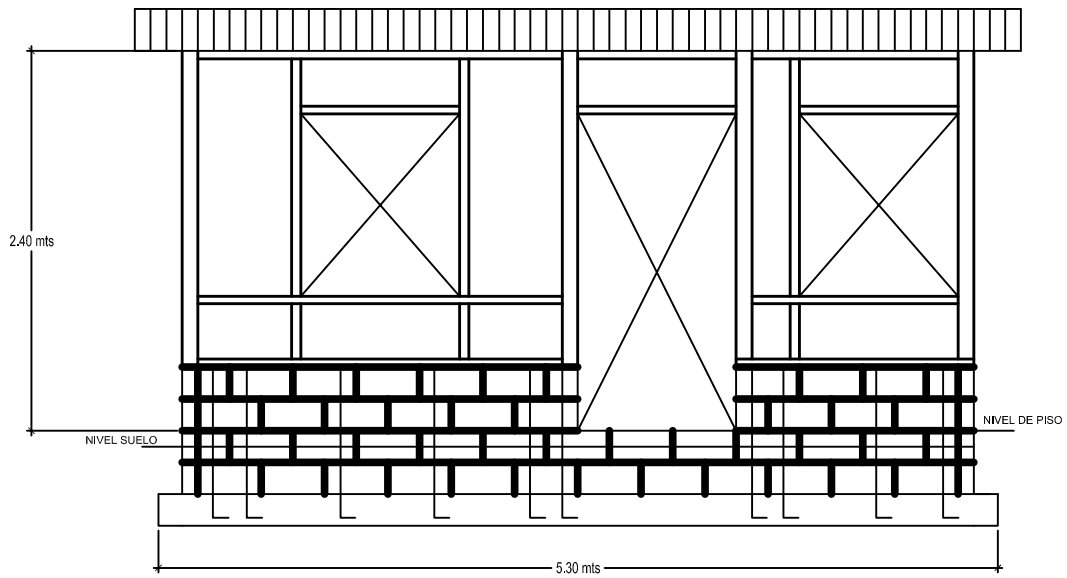


ELEVACION POSTERIOR ESC 1:50

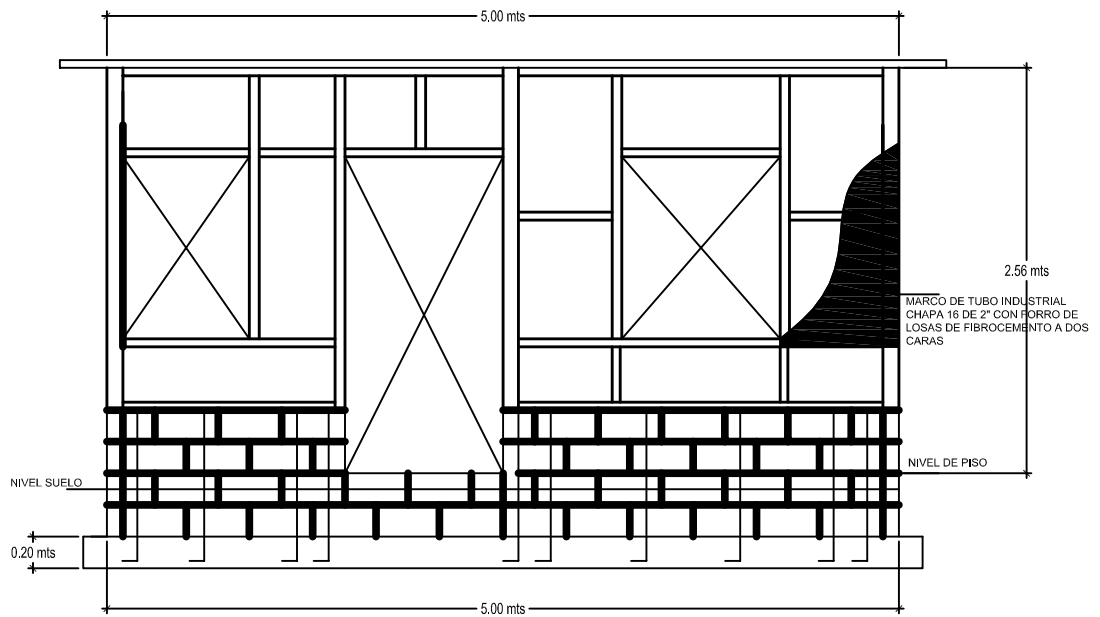


ELEVACION FRONTAL ESC 1:50

HOJA N°: 5/5	Proyecto: VIVIENDA PROGRESIVA	Escala: 1:50	Presencia: 
FECHA: OCT/2010	Contenido: SECCIONES FRONTAL Y POSTERIOR	COORDINACION DE HABITAT AGUA Y SANEAMIENTO	World Vision Visión Munda E Swelbir El Salvador, C.A.

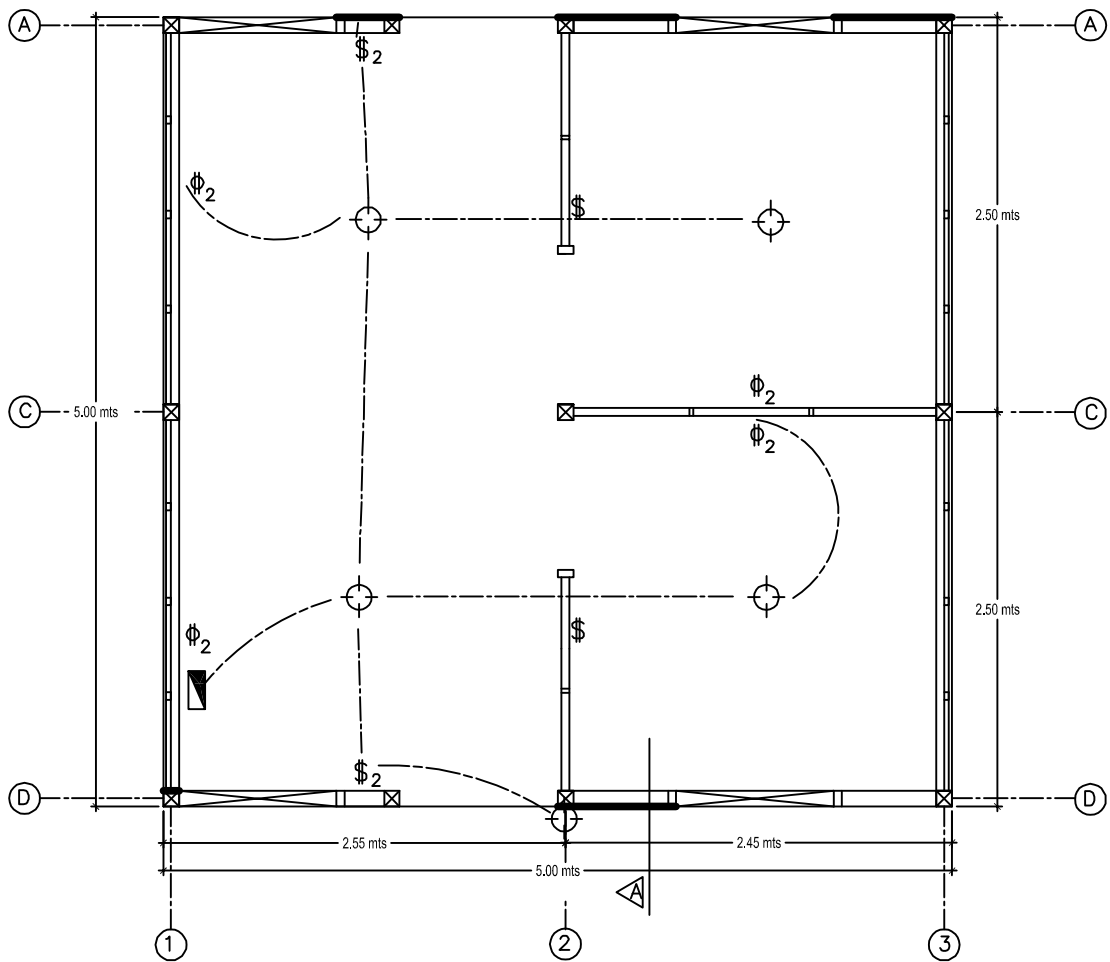

INSTALACIONES ELECTRICAS ESC 1:50

HOJA N°: 4/5	Proyecto: VIVIENDA PROGRESIVA	Escala: 1:50	Presenta:  World Vision Visión Mundial El Salvador
FECHA: OCT/2010	Contenido: SECCIONES TRANSVERSALES	COORDINACION DE HABITAT AGUA Y SANEAMIENTO	El Salvador, C.A.