





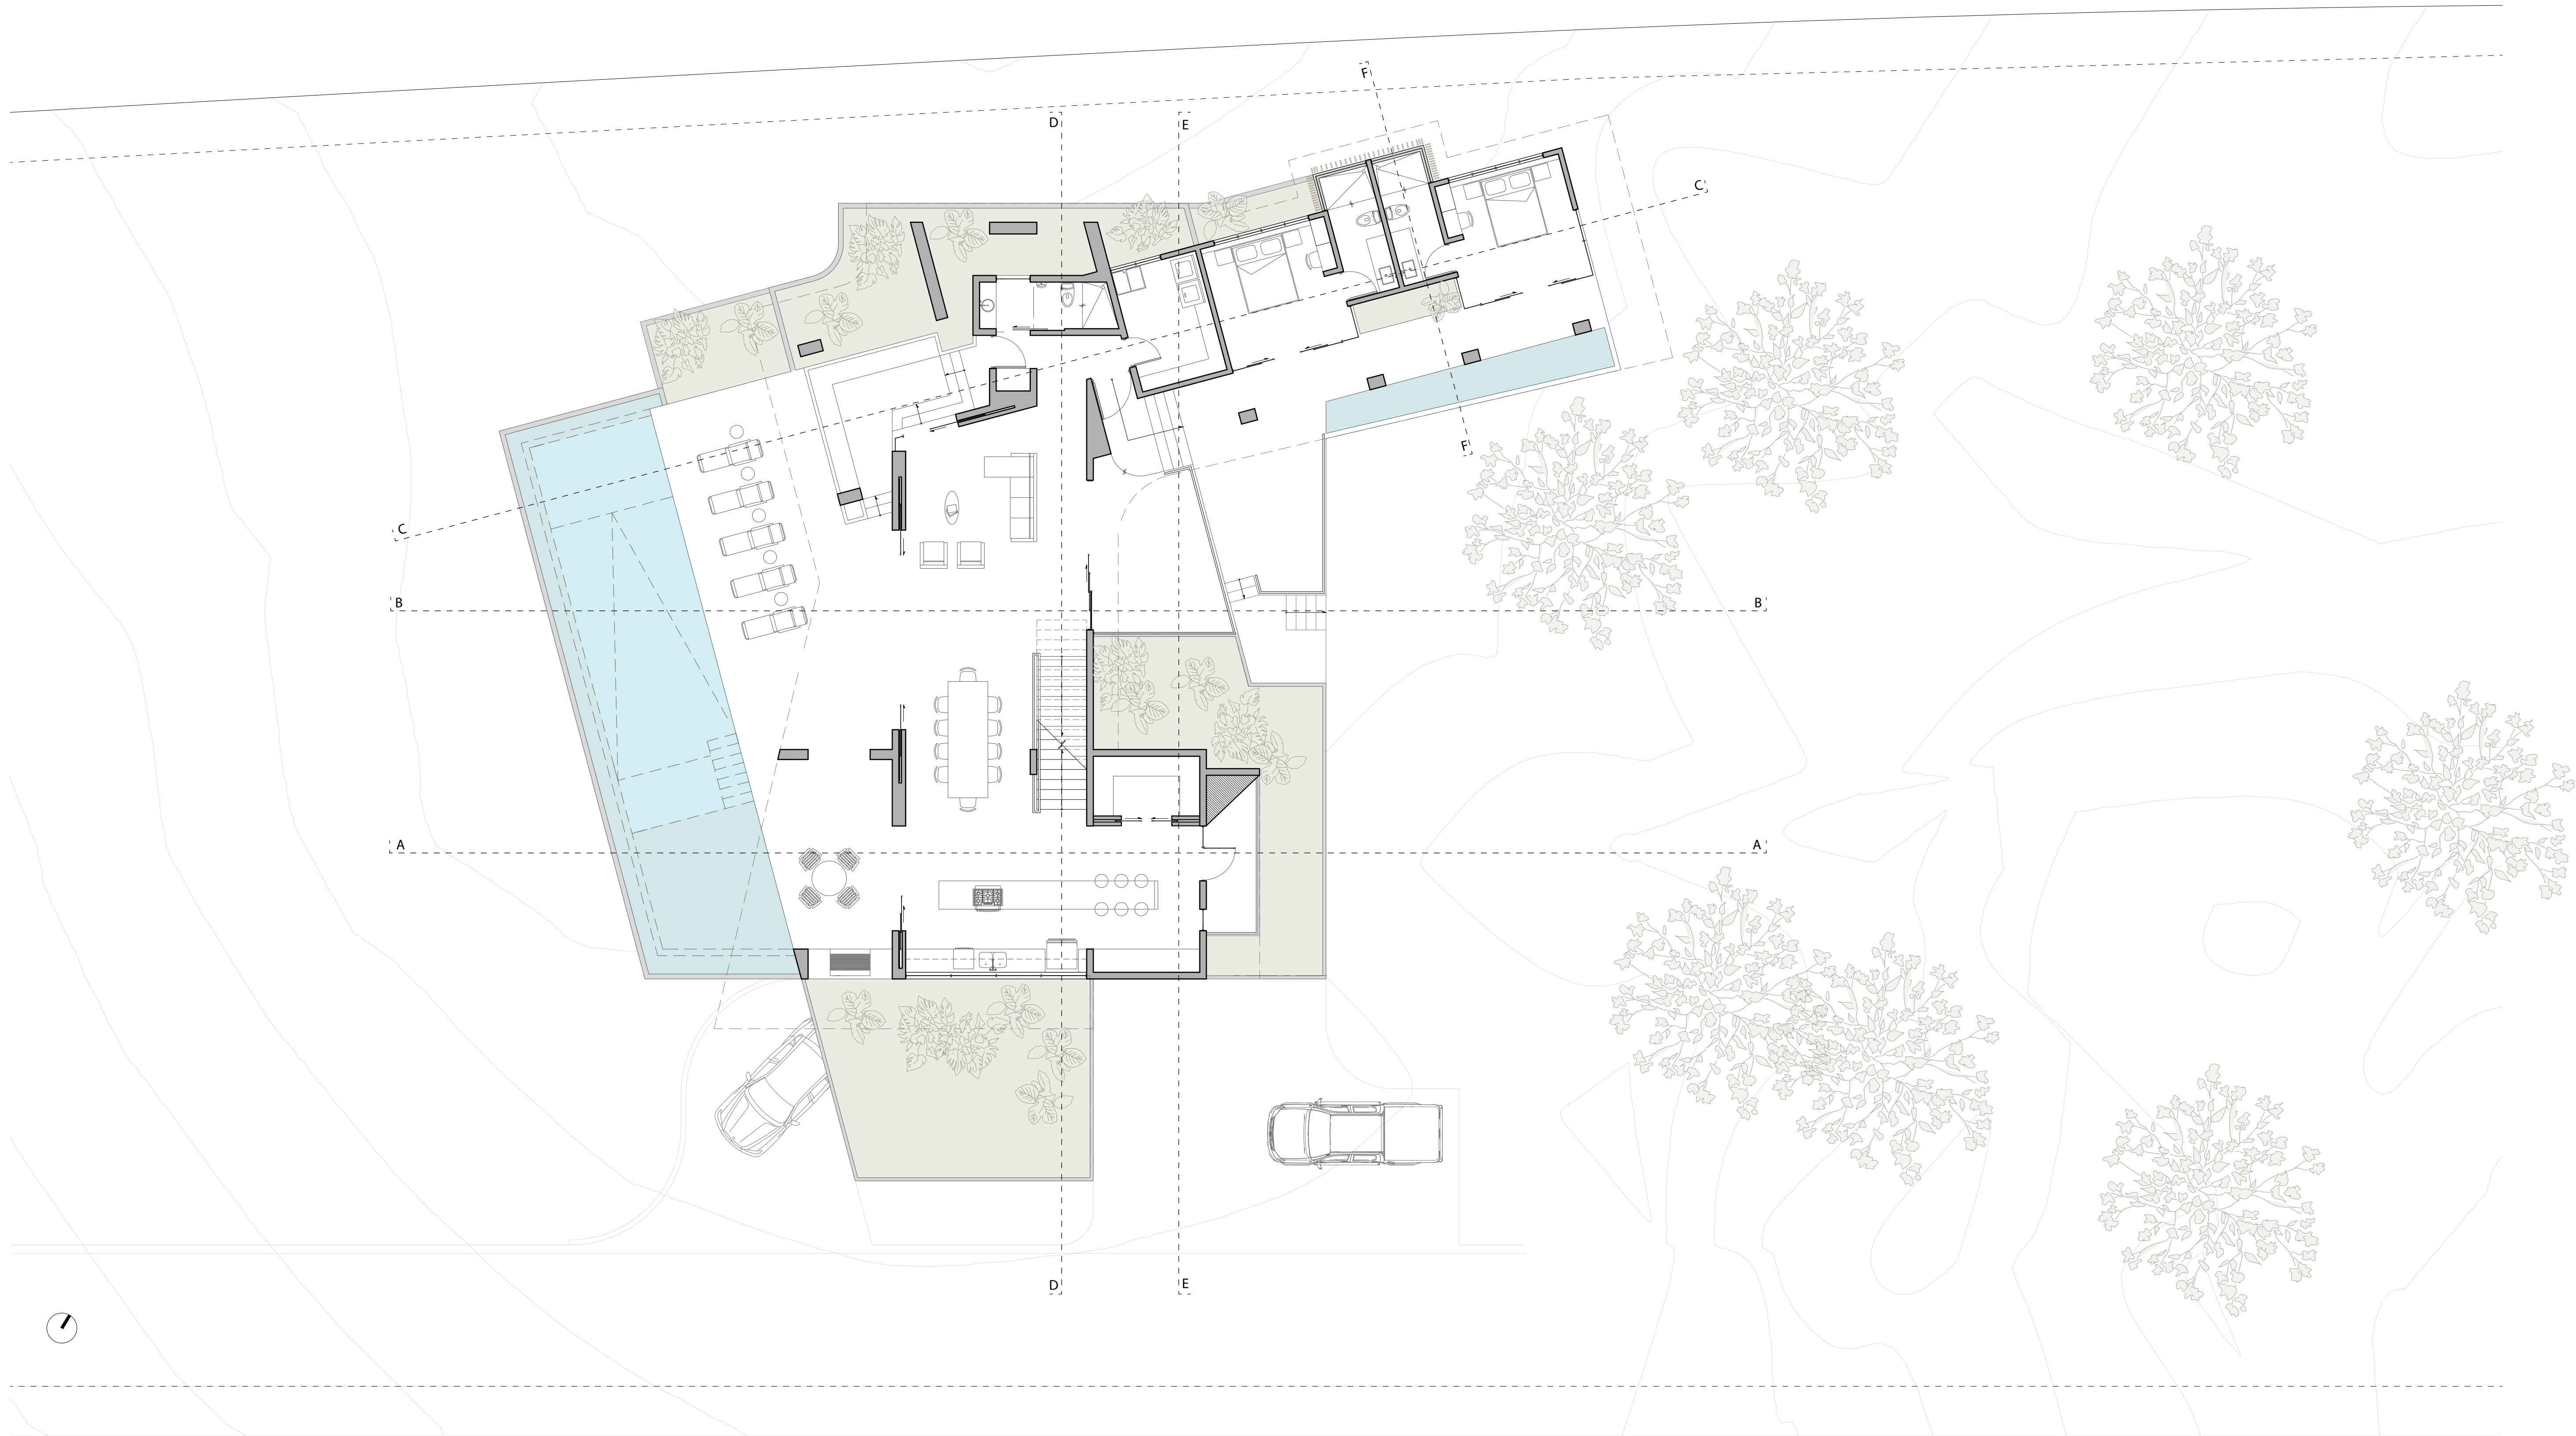

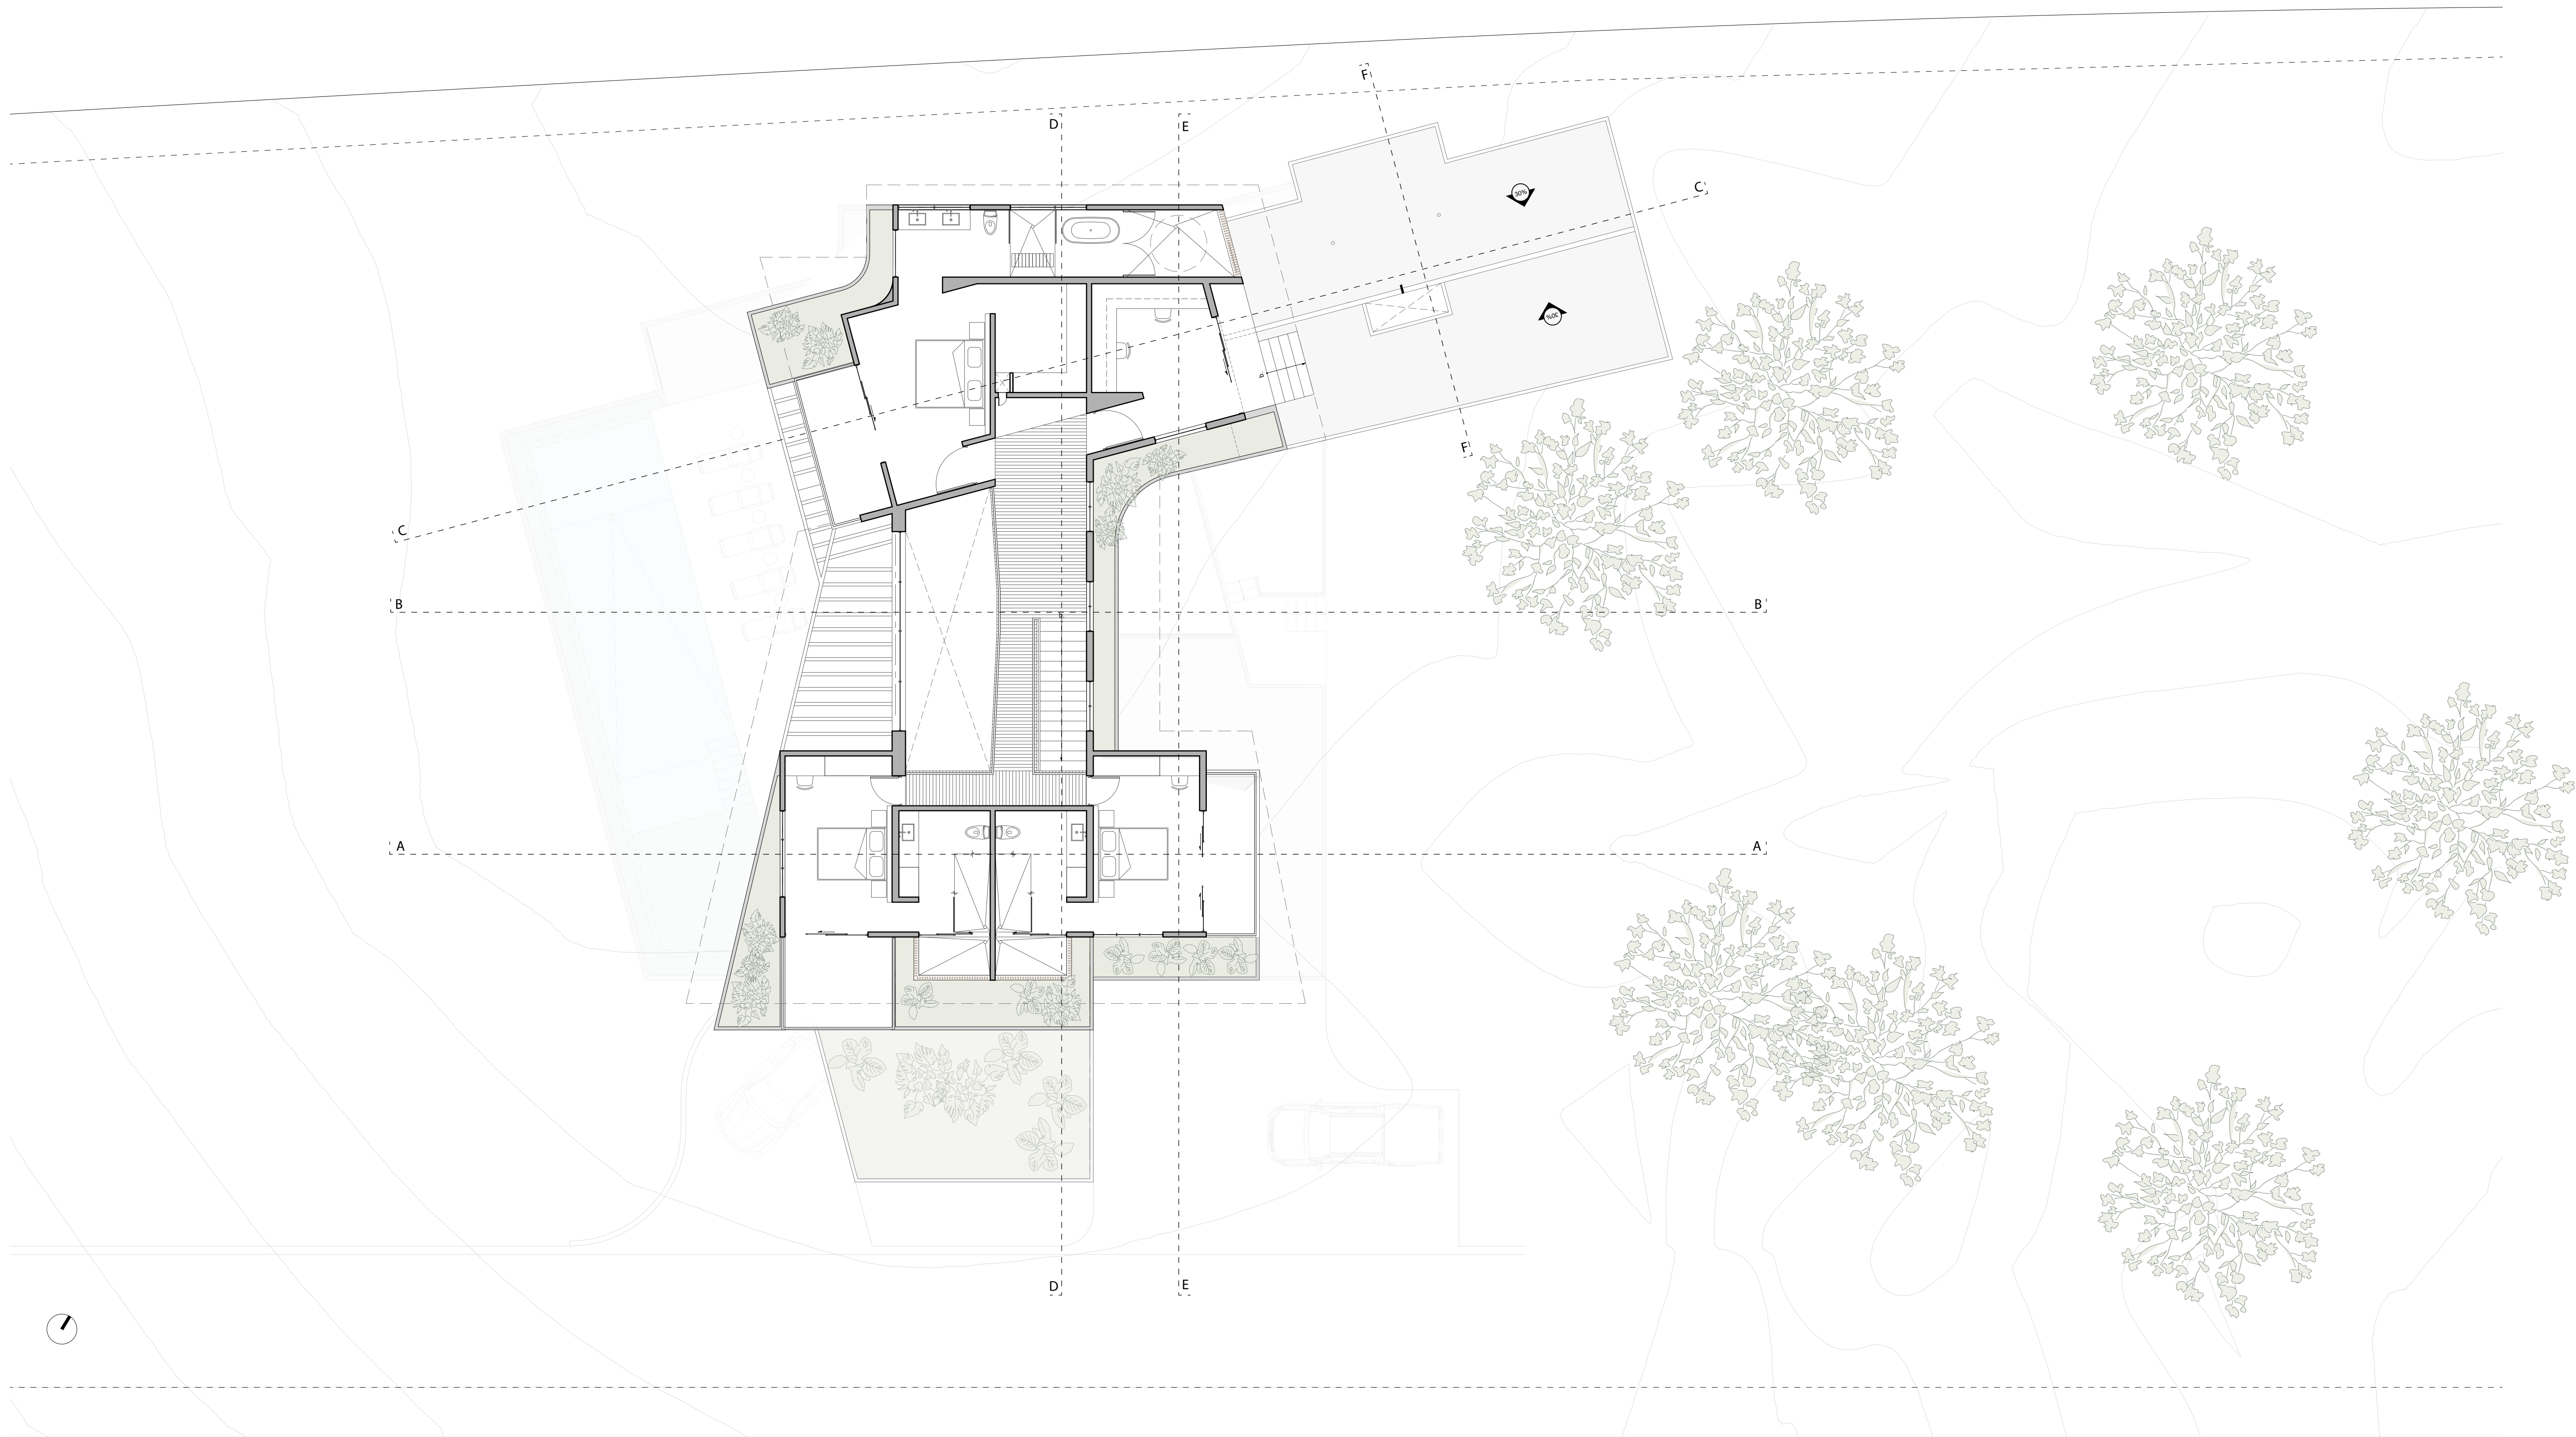

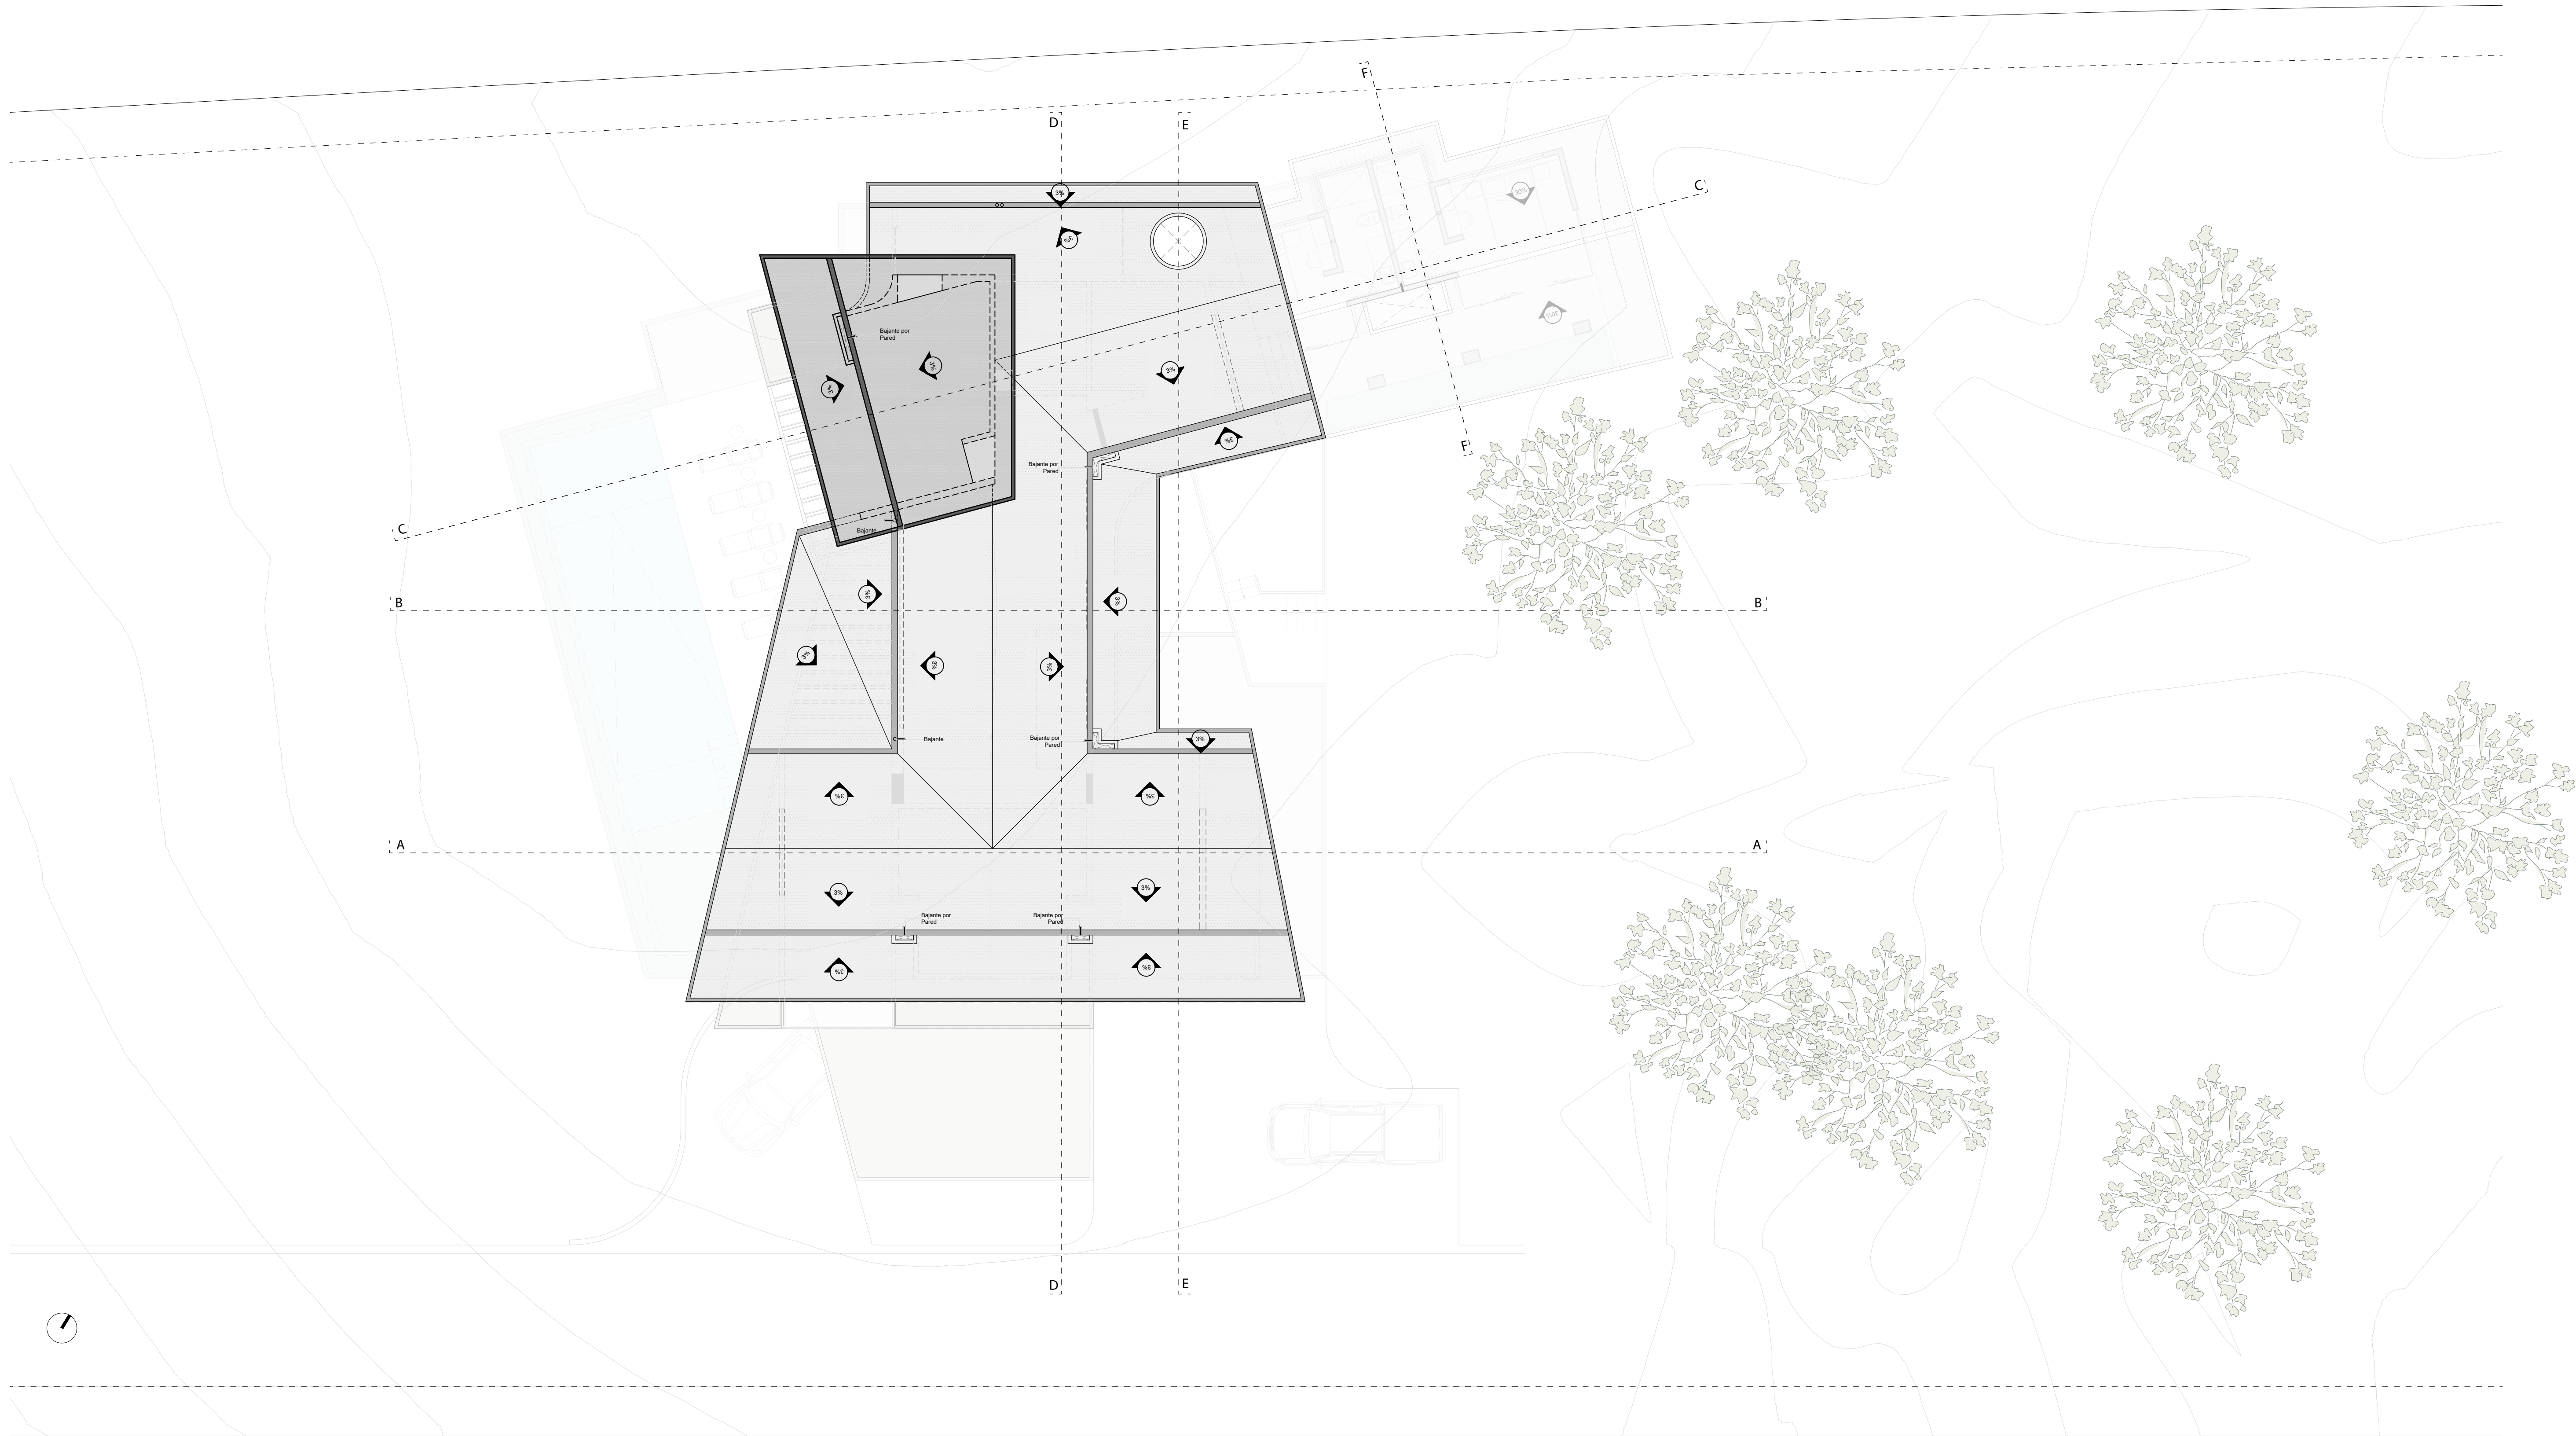


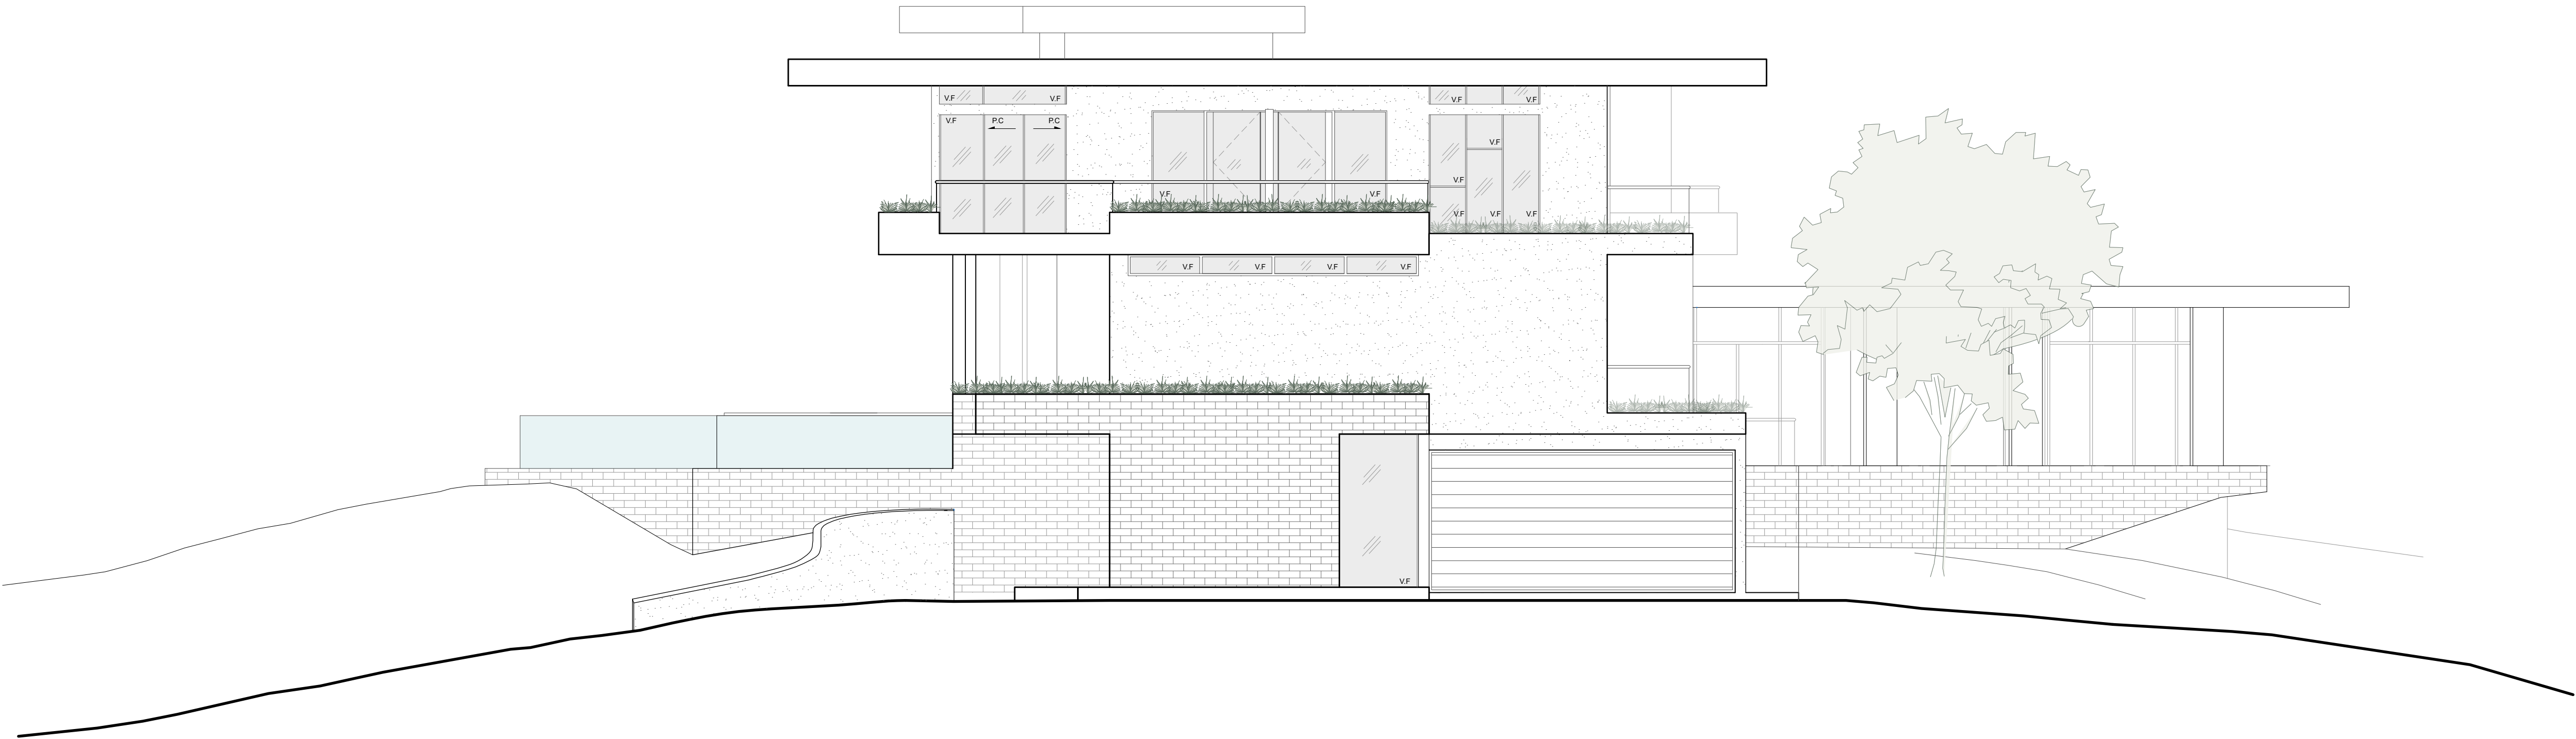


Elevación / Lateral
ESC. 1:50



Elevación / Frontal
ESC. 1:50

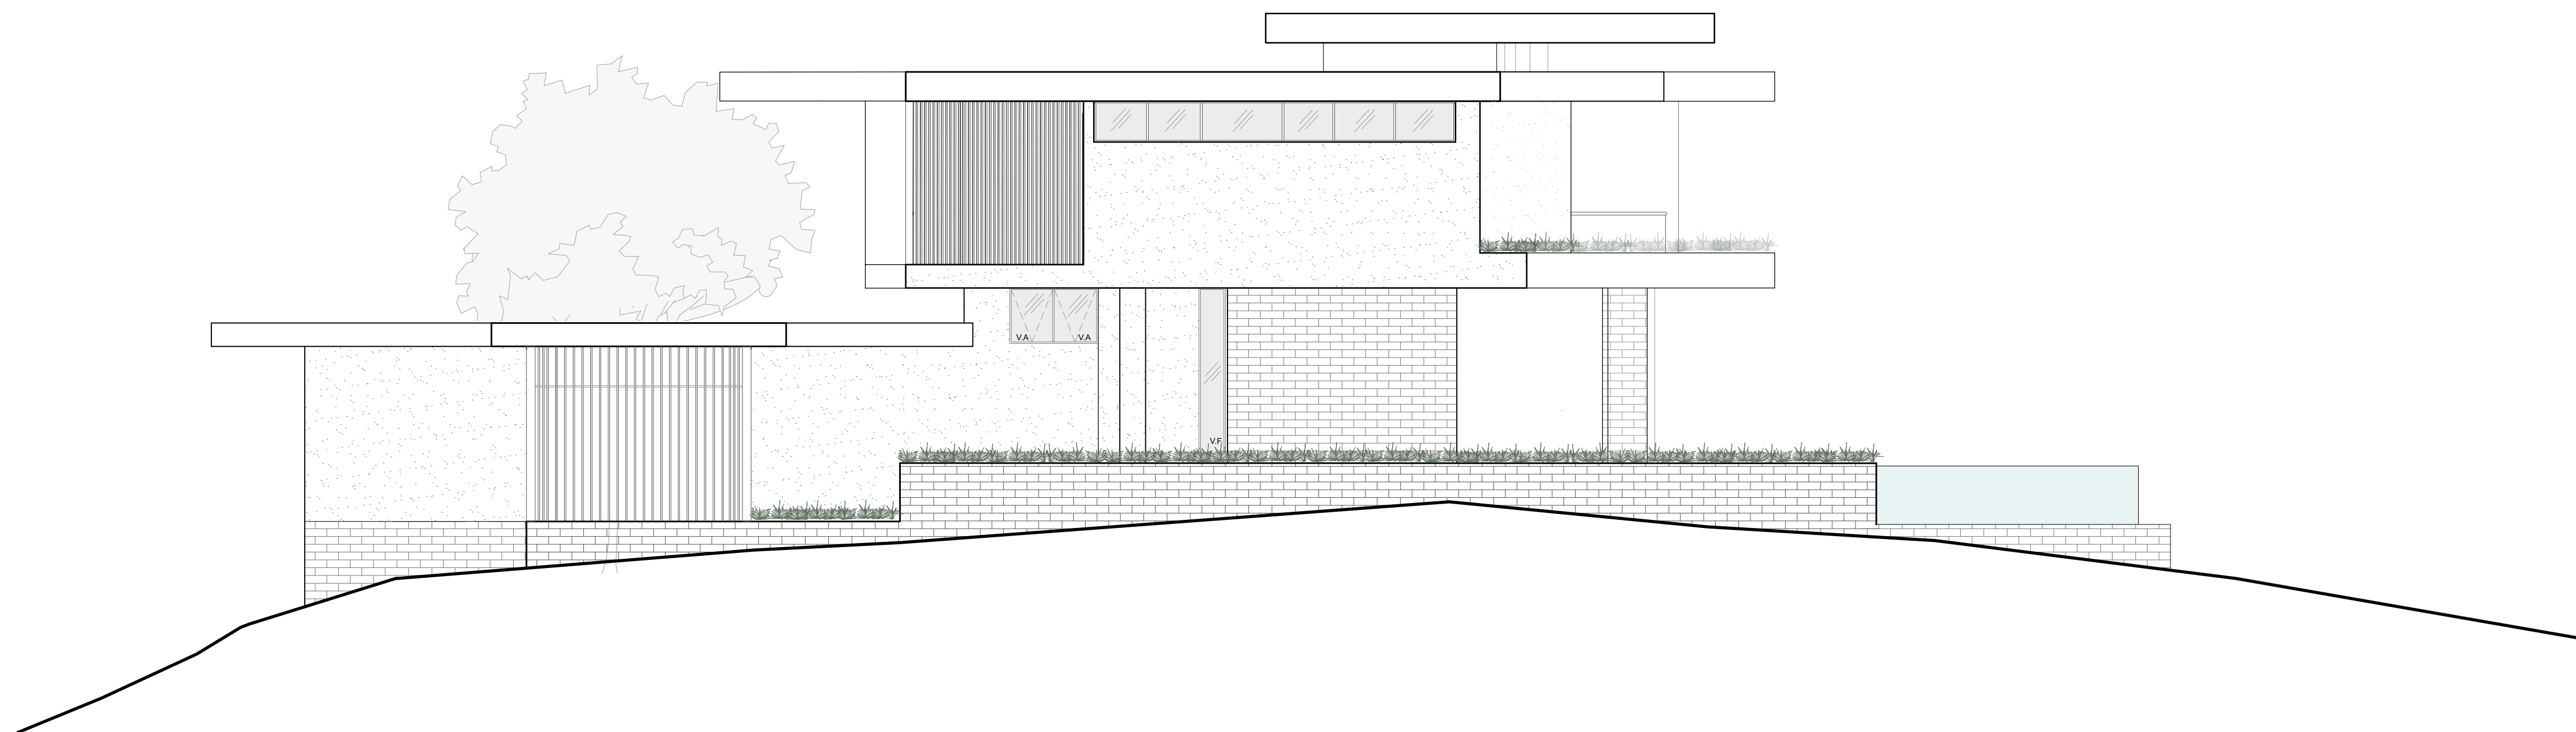


Elevación / Lateral
ESC. 1:50

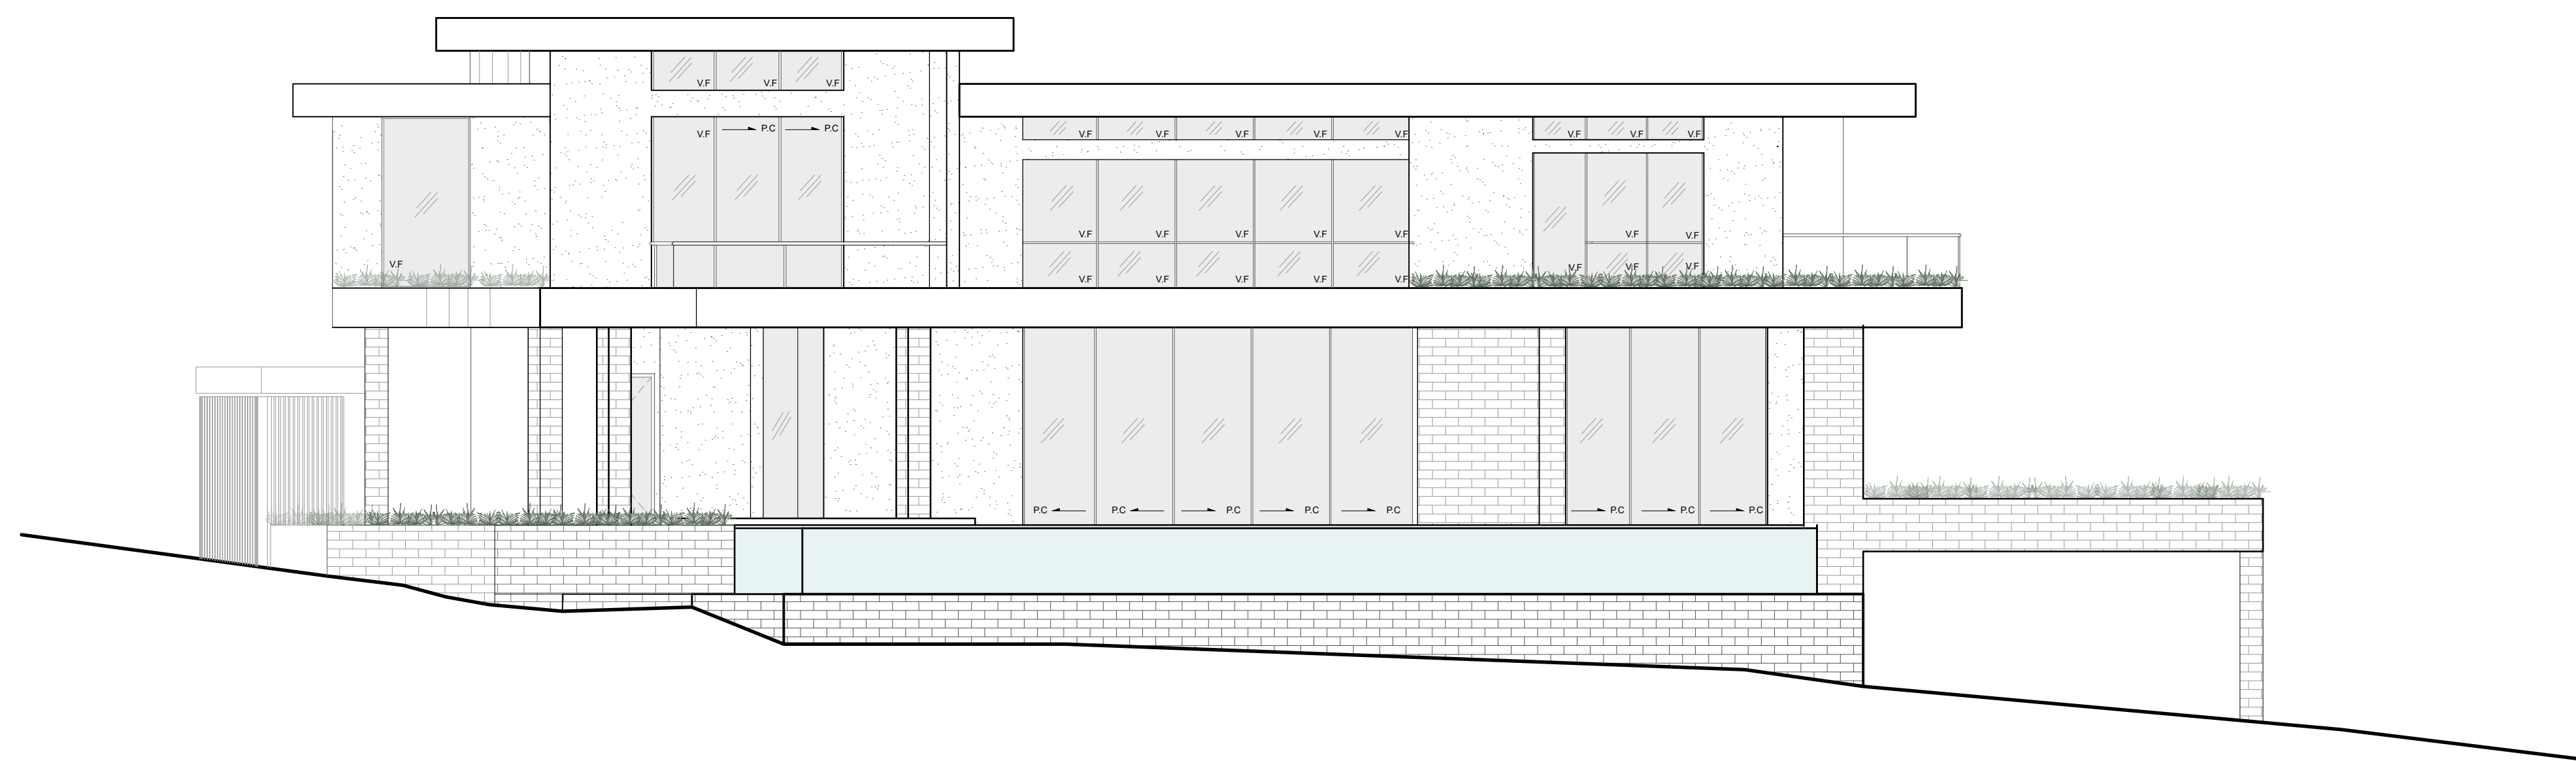


Elevación / Posterior
ESC. 1:50




Sección / AA
ESC. 1:50

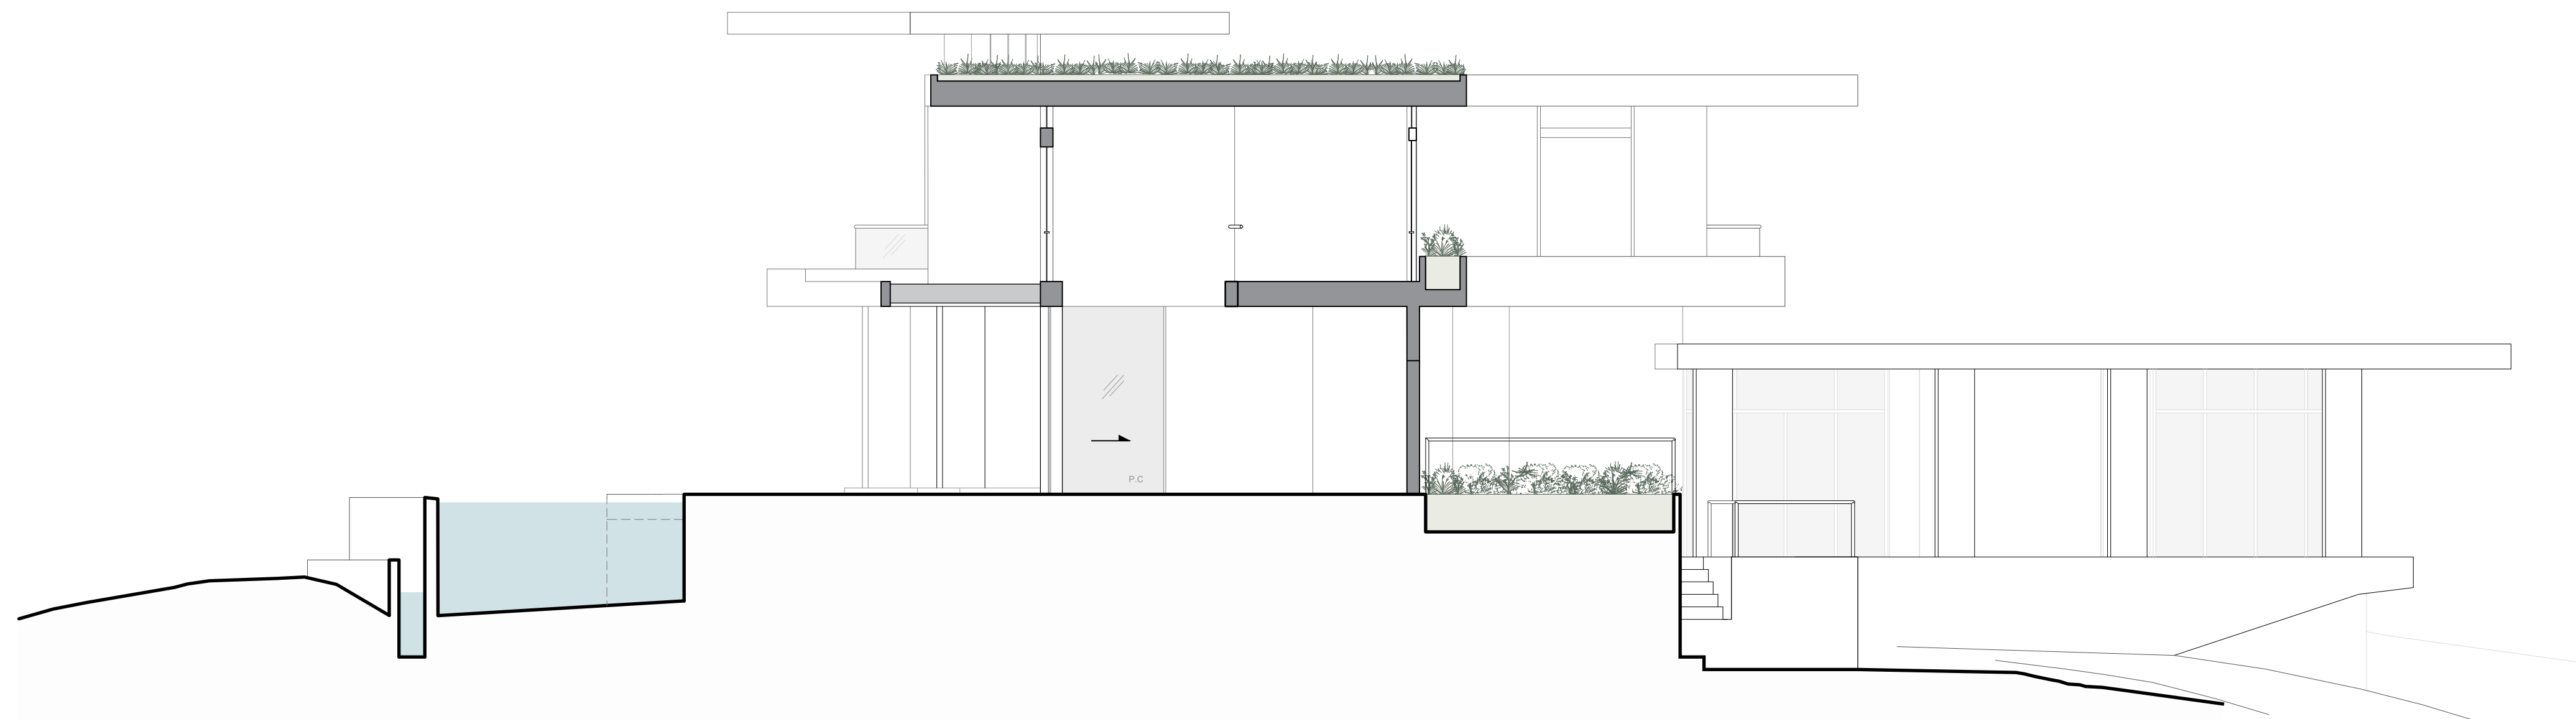


Sección / BB
ESC. 1:50

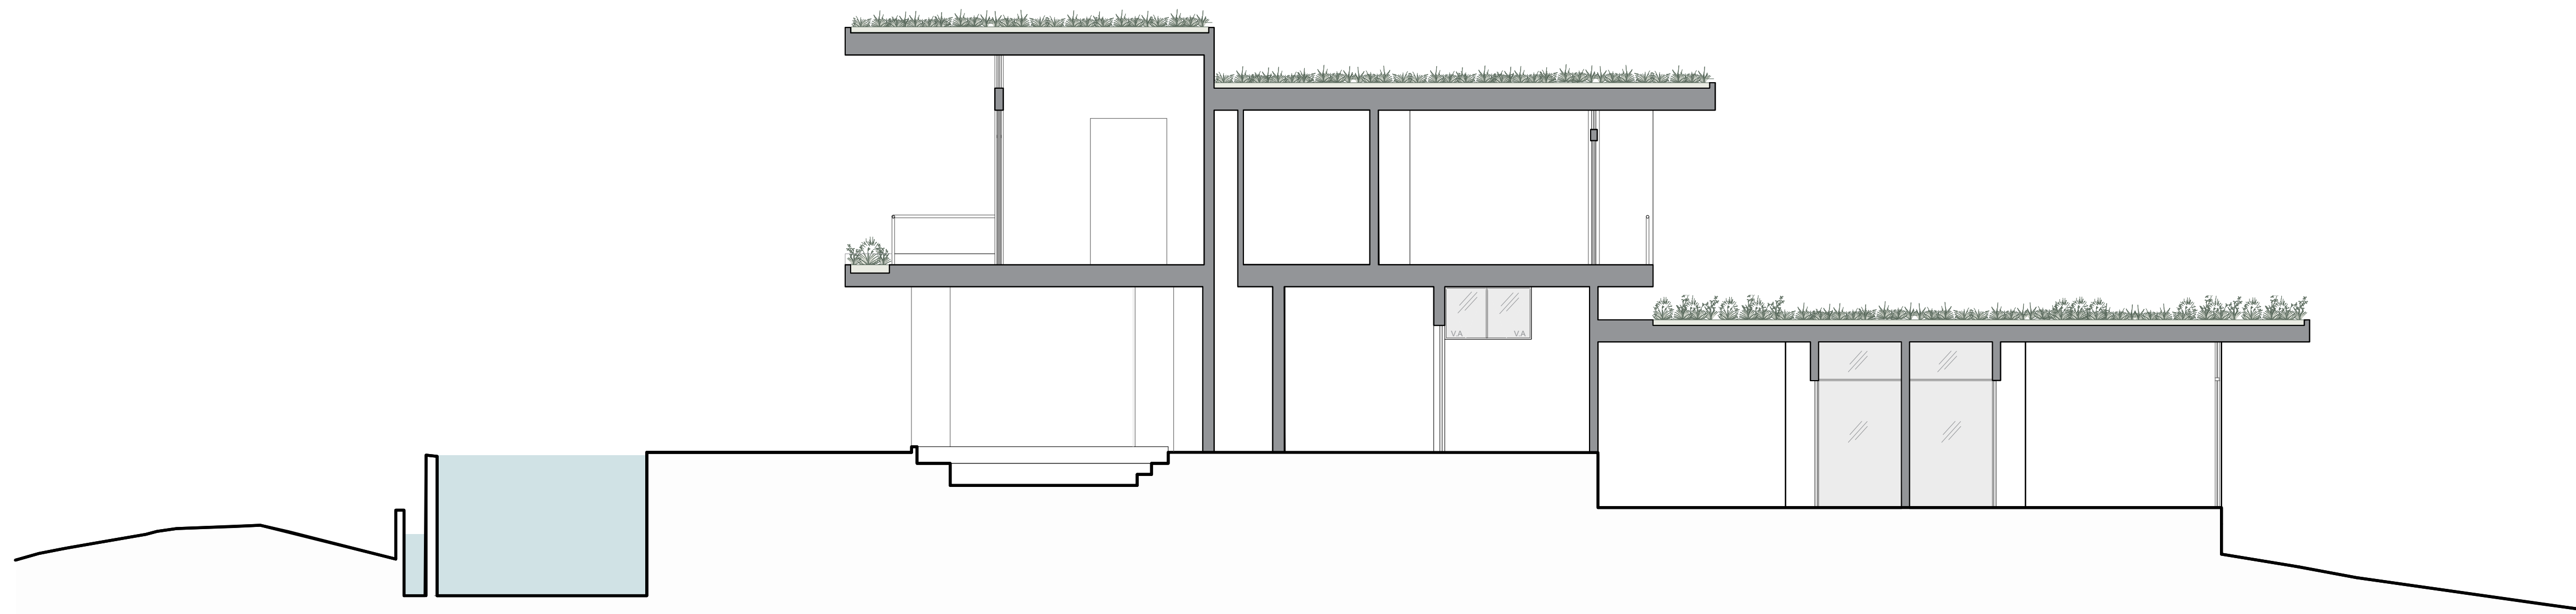


Sección / CC
ESC. 1:50

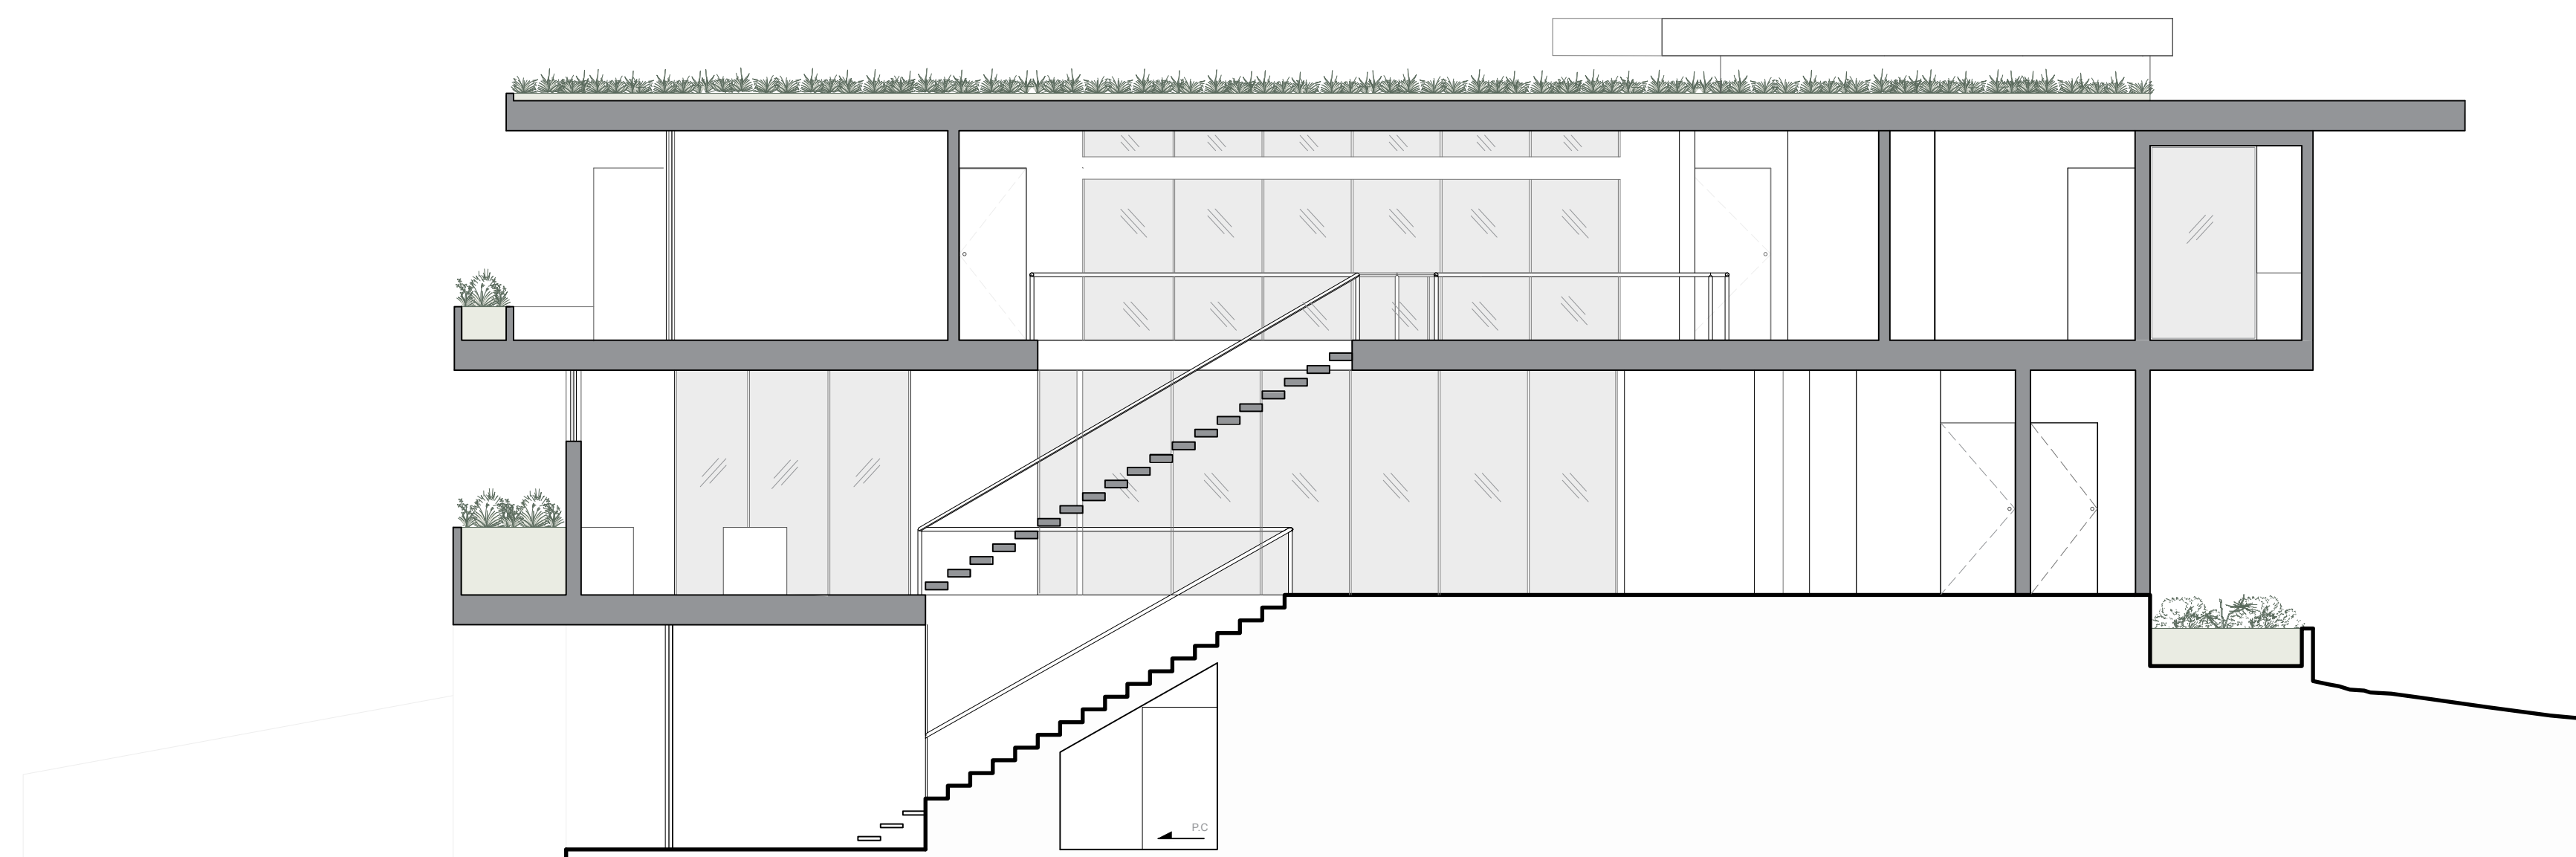

Sección / DD
ESC. 1:50

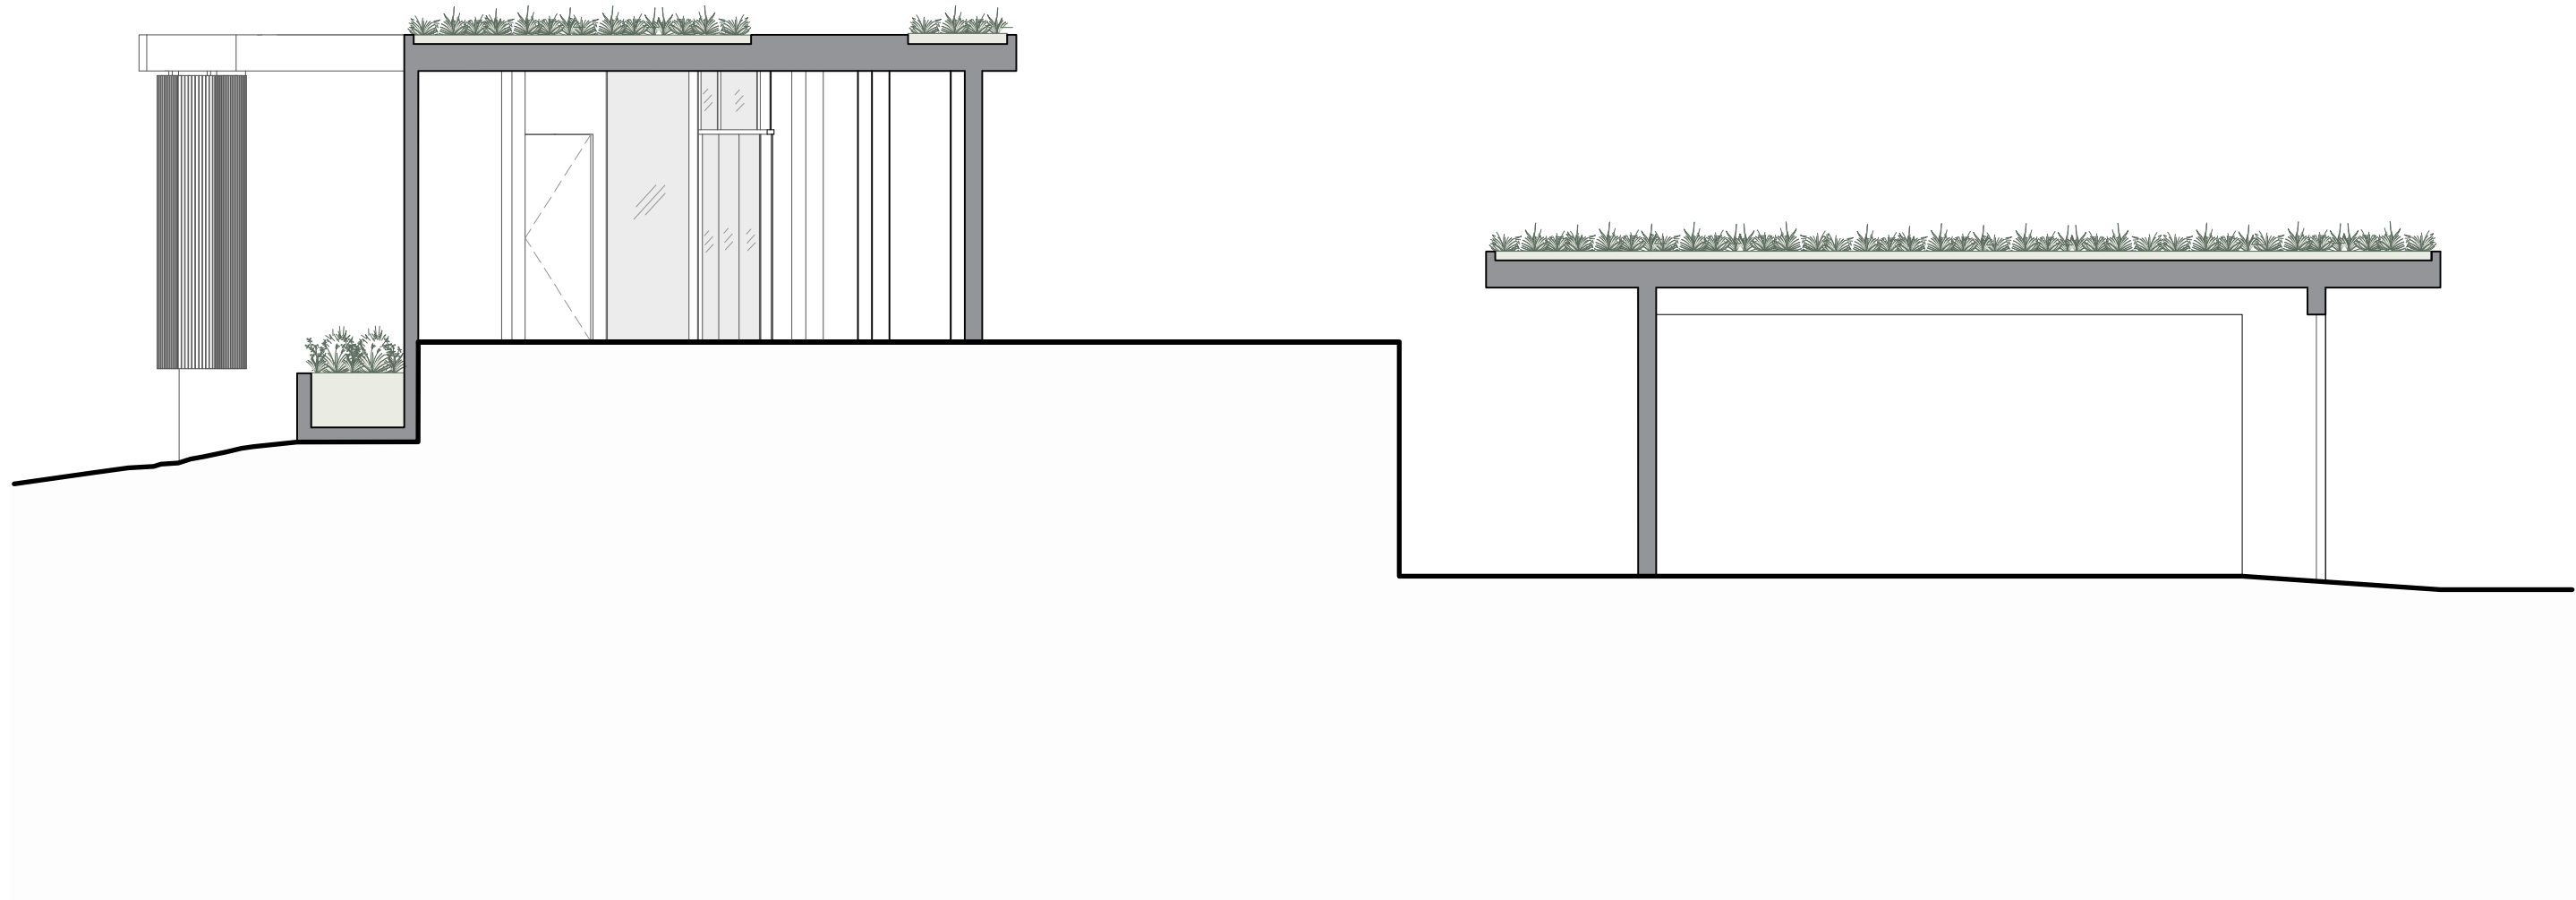

Sección / EE
ESC. 1:50

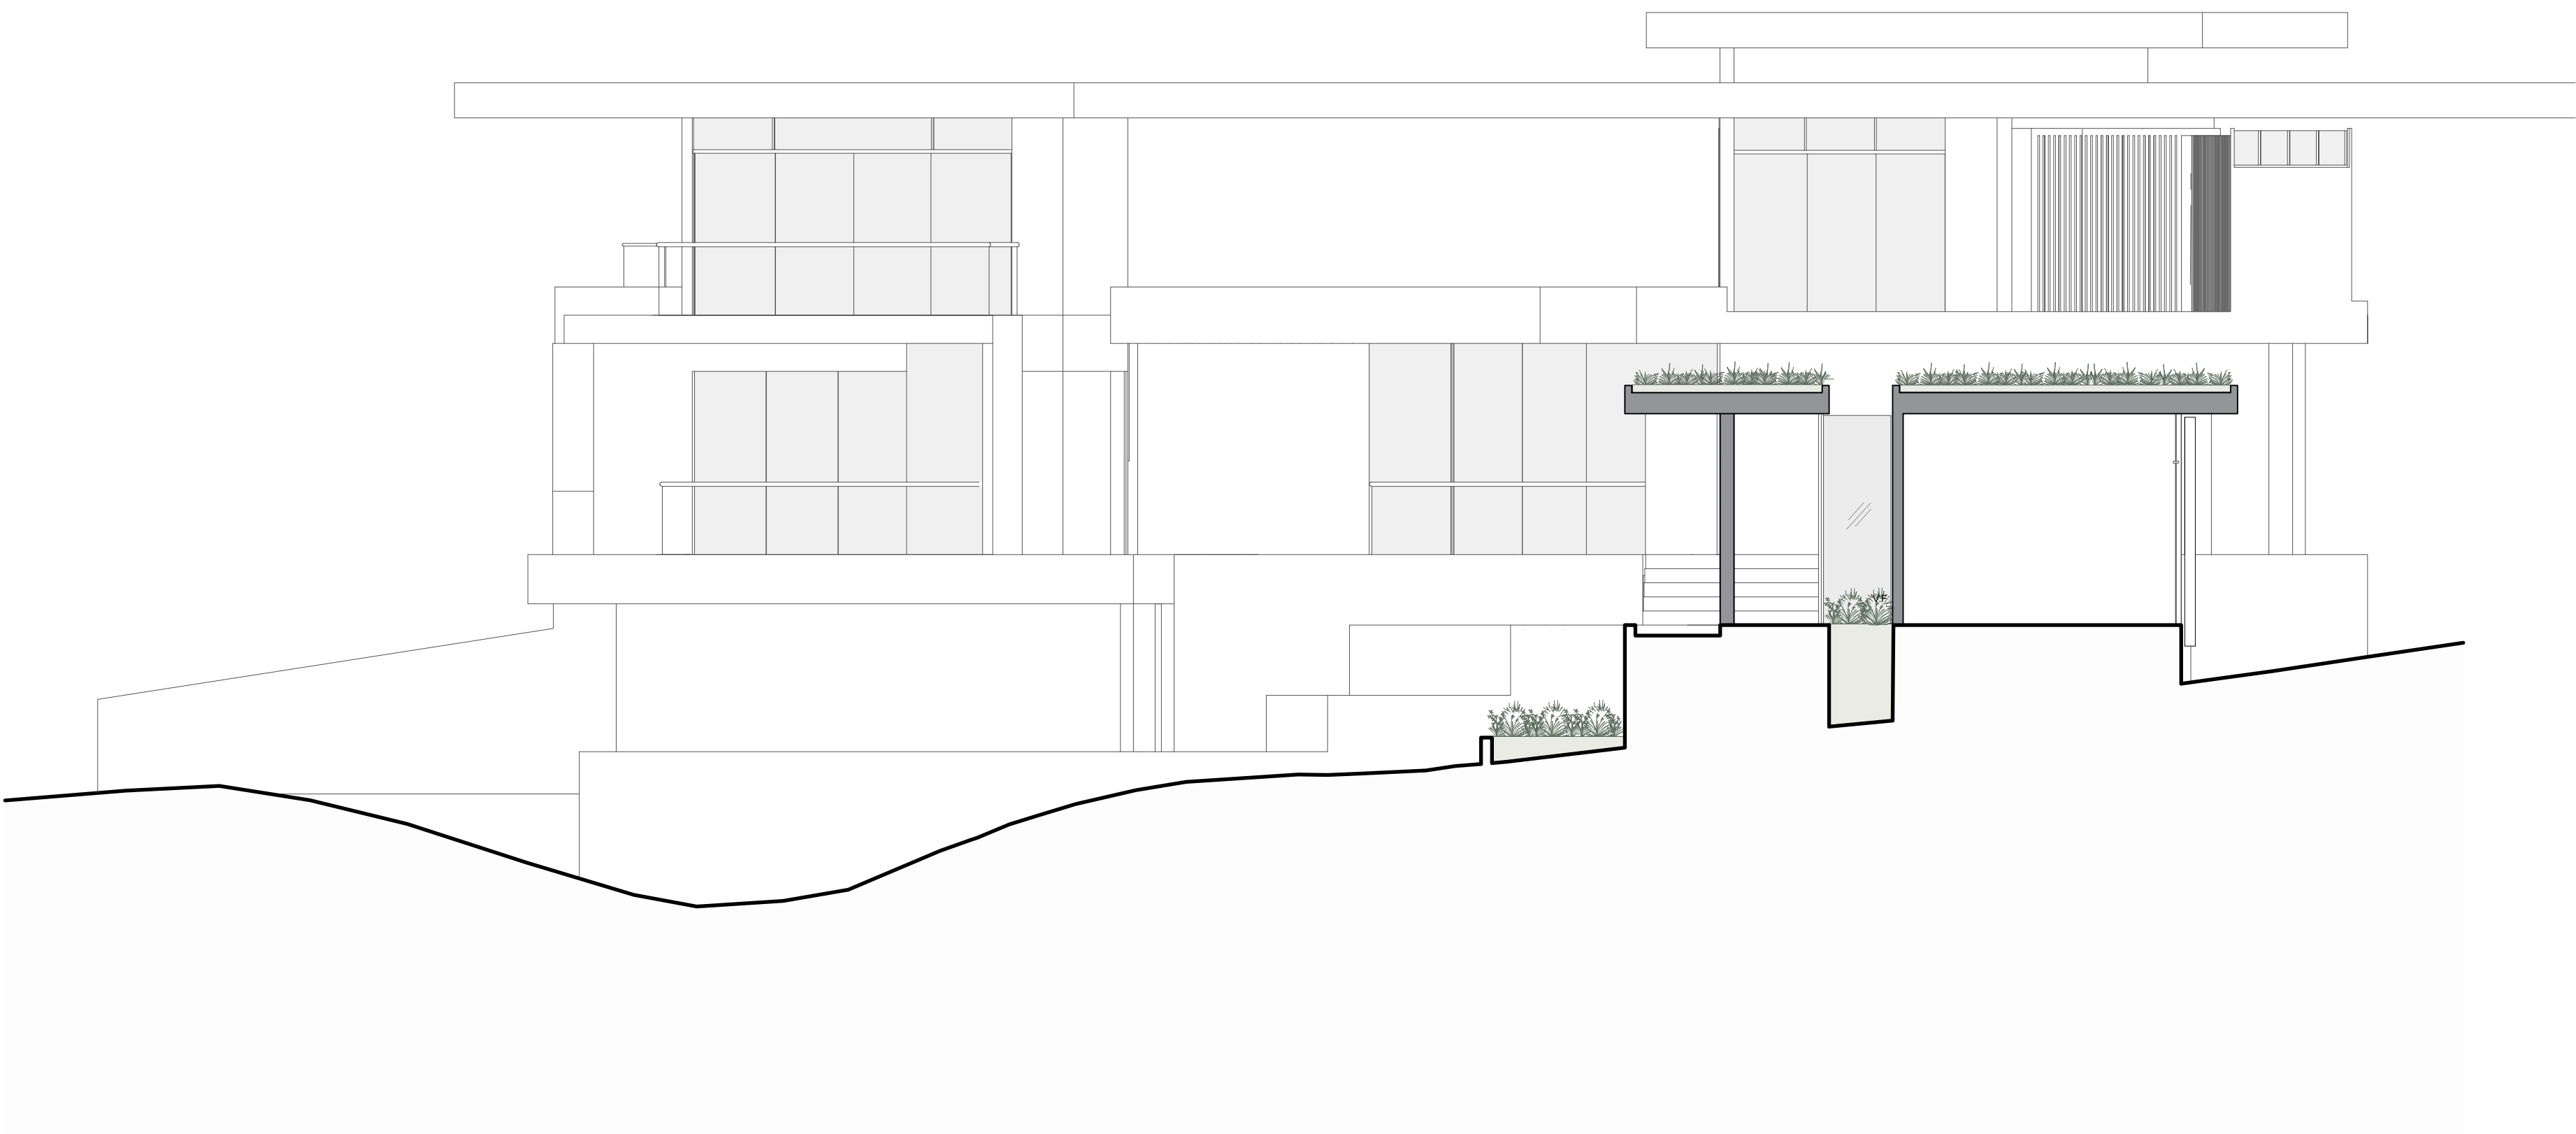

Sección / FF
ESC. 1:50