


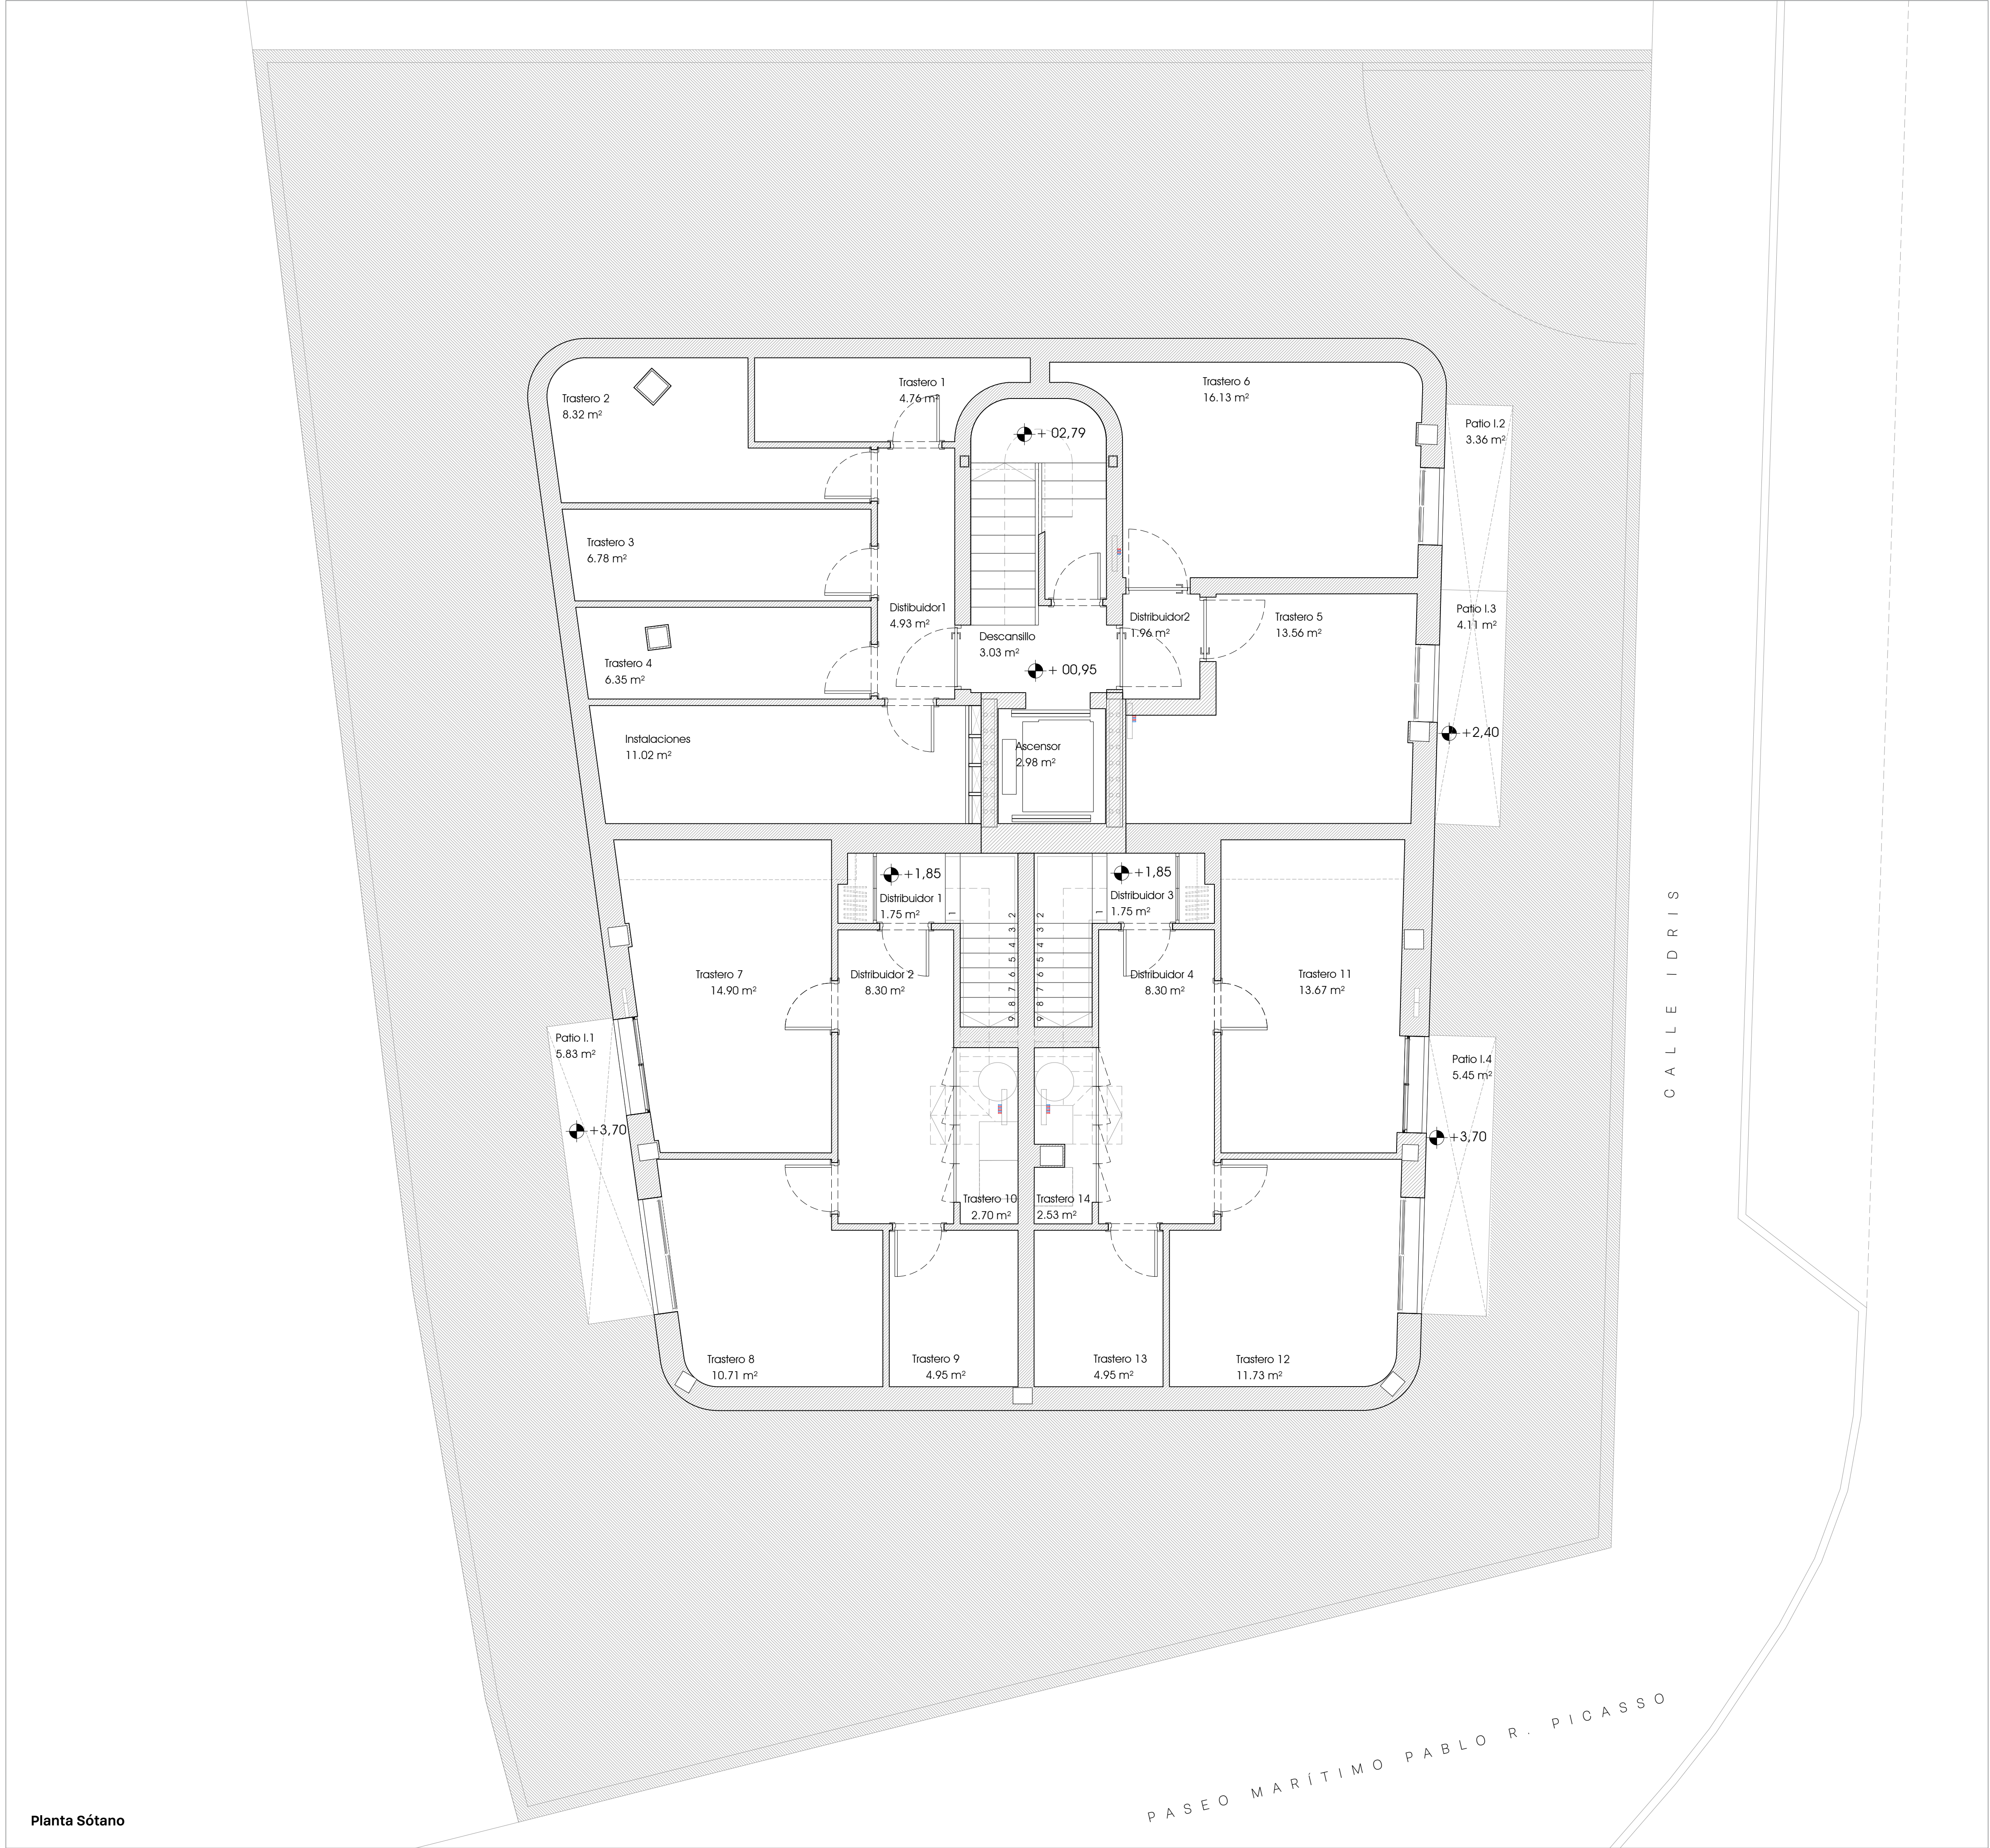

PLANO DE
DESCRIPCIÓN PLANIMETRÍAS Y ACOTADOS
Planta Sótano

AUTORES DEL PROYECTO

LEOPOLDO GONZÁLEZ JIMÉNEZ
ARQUITECTO

AIJAN FCO. PARRILLA SÁNCHEZ
ARQUITECTO

FERNANDO PÉREZ DEL PILGAR MANDERO
ARQUITECTO

PLANO NÚMERO

C01

SUSTITUYE PLANO

ESCALAS

1:50

FECHA

Agosto 2025

COLABORADORES

MANUEL MARTÍNEZ JIMÉNEZ, ARQUITECTO TÉCNICO
MIGUEL LUCIANO ABRAHIM MONTES
MARÍA GARCÍA ORTIZ, ARQUITECTA
JOSÉ JIMÉNEZ PÉREZ, ARQUITECTO
OMAR MARTÍNEZ HANCOIN, ARQUITECTO
JUAN JOSÉ PALOMO JIMÉNEZ, ARQUITECTO
JOSÉ GONZÁLEZ JIMÉNEZ, JEFE DE Delineación

PÉREZ DEL PILGAR GONZÁLEZ PARRILLA ARQUITECTOS S.L.P. | Málaga | oficina 10, P.D. 29001 | Sevilla c/pose mara izquierdo 31, 41008 | teléfono: 952 601 543 | info@pilararquitectos.com | www.pilararquitectos.com




PLANO NÚMERO	ESCALAS
C02	1:50
SUSTITUYE PLANO	FECHA
	Agosto 20

COLABORADORES

COLABORADORES
MANUEL MARTÍNEZ JIMÉNEZ, ARQUITECTO TÉCNICO
MIGUEL LACOMBA ARIAS, INGENIERO
MARÍA GARCÍA ORTEGA, ARQUITECTA
JOSÉ JIMÉNEZ PÉREZ, ARQUITECTO
OMAR MARTÍNEZ HAMDOUN, ARQUITECTO
JUAN JESÚS PALOMO JIMÉNEZ, ARQUITECTO
JORGE GONZÁLEZ JIMÉNEZ, JEFE DE DISEÑO

DISEÑO DEL DISEÑO GONZÁLEZ BARRERA ARQUITECTOS S. DE RL | México | diseño@gonzalezbarra.com | www.gonzalezbarra.com | www.gonzalezbarra.com | www.gonzalezbarra.com

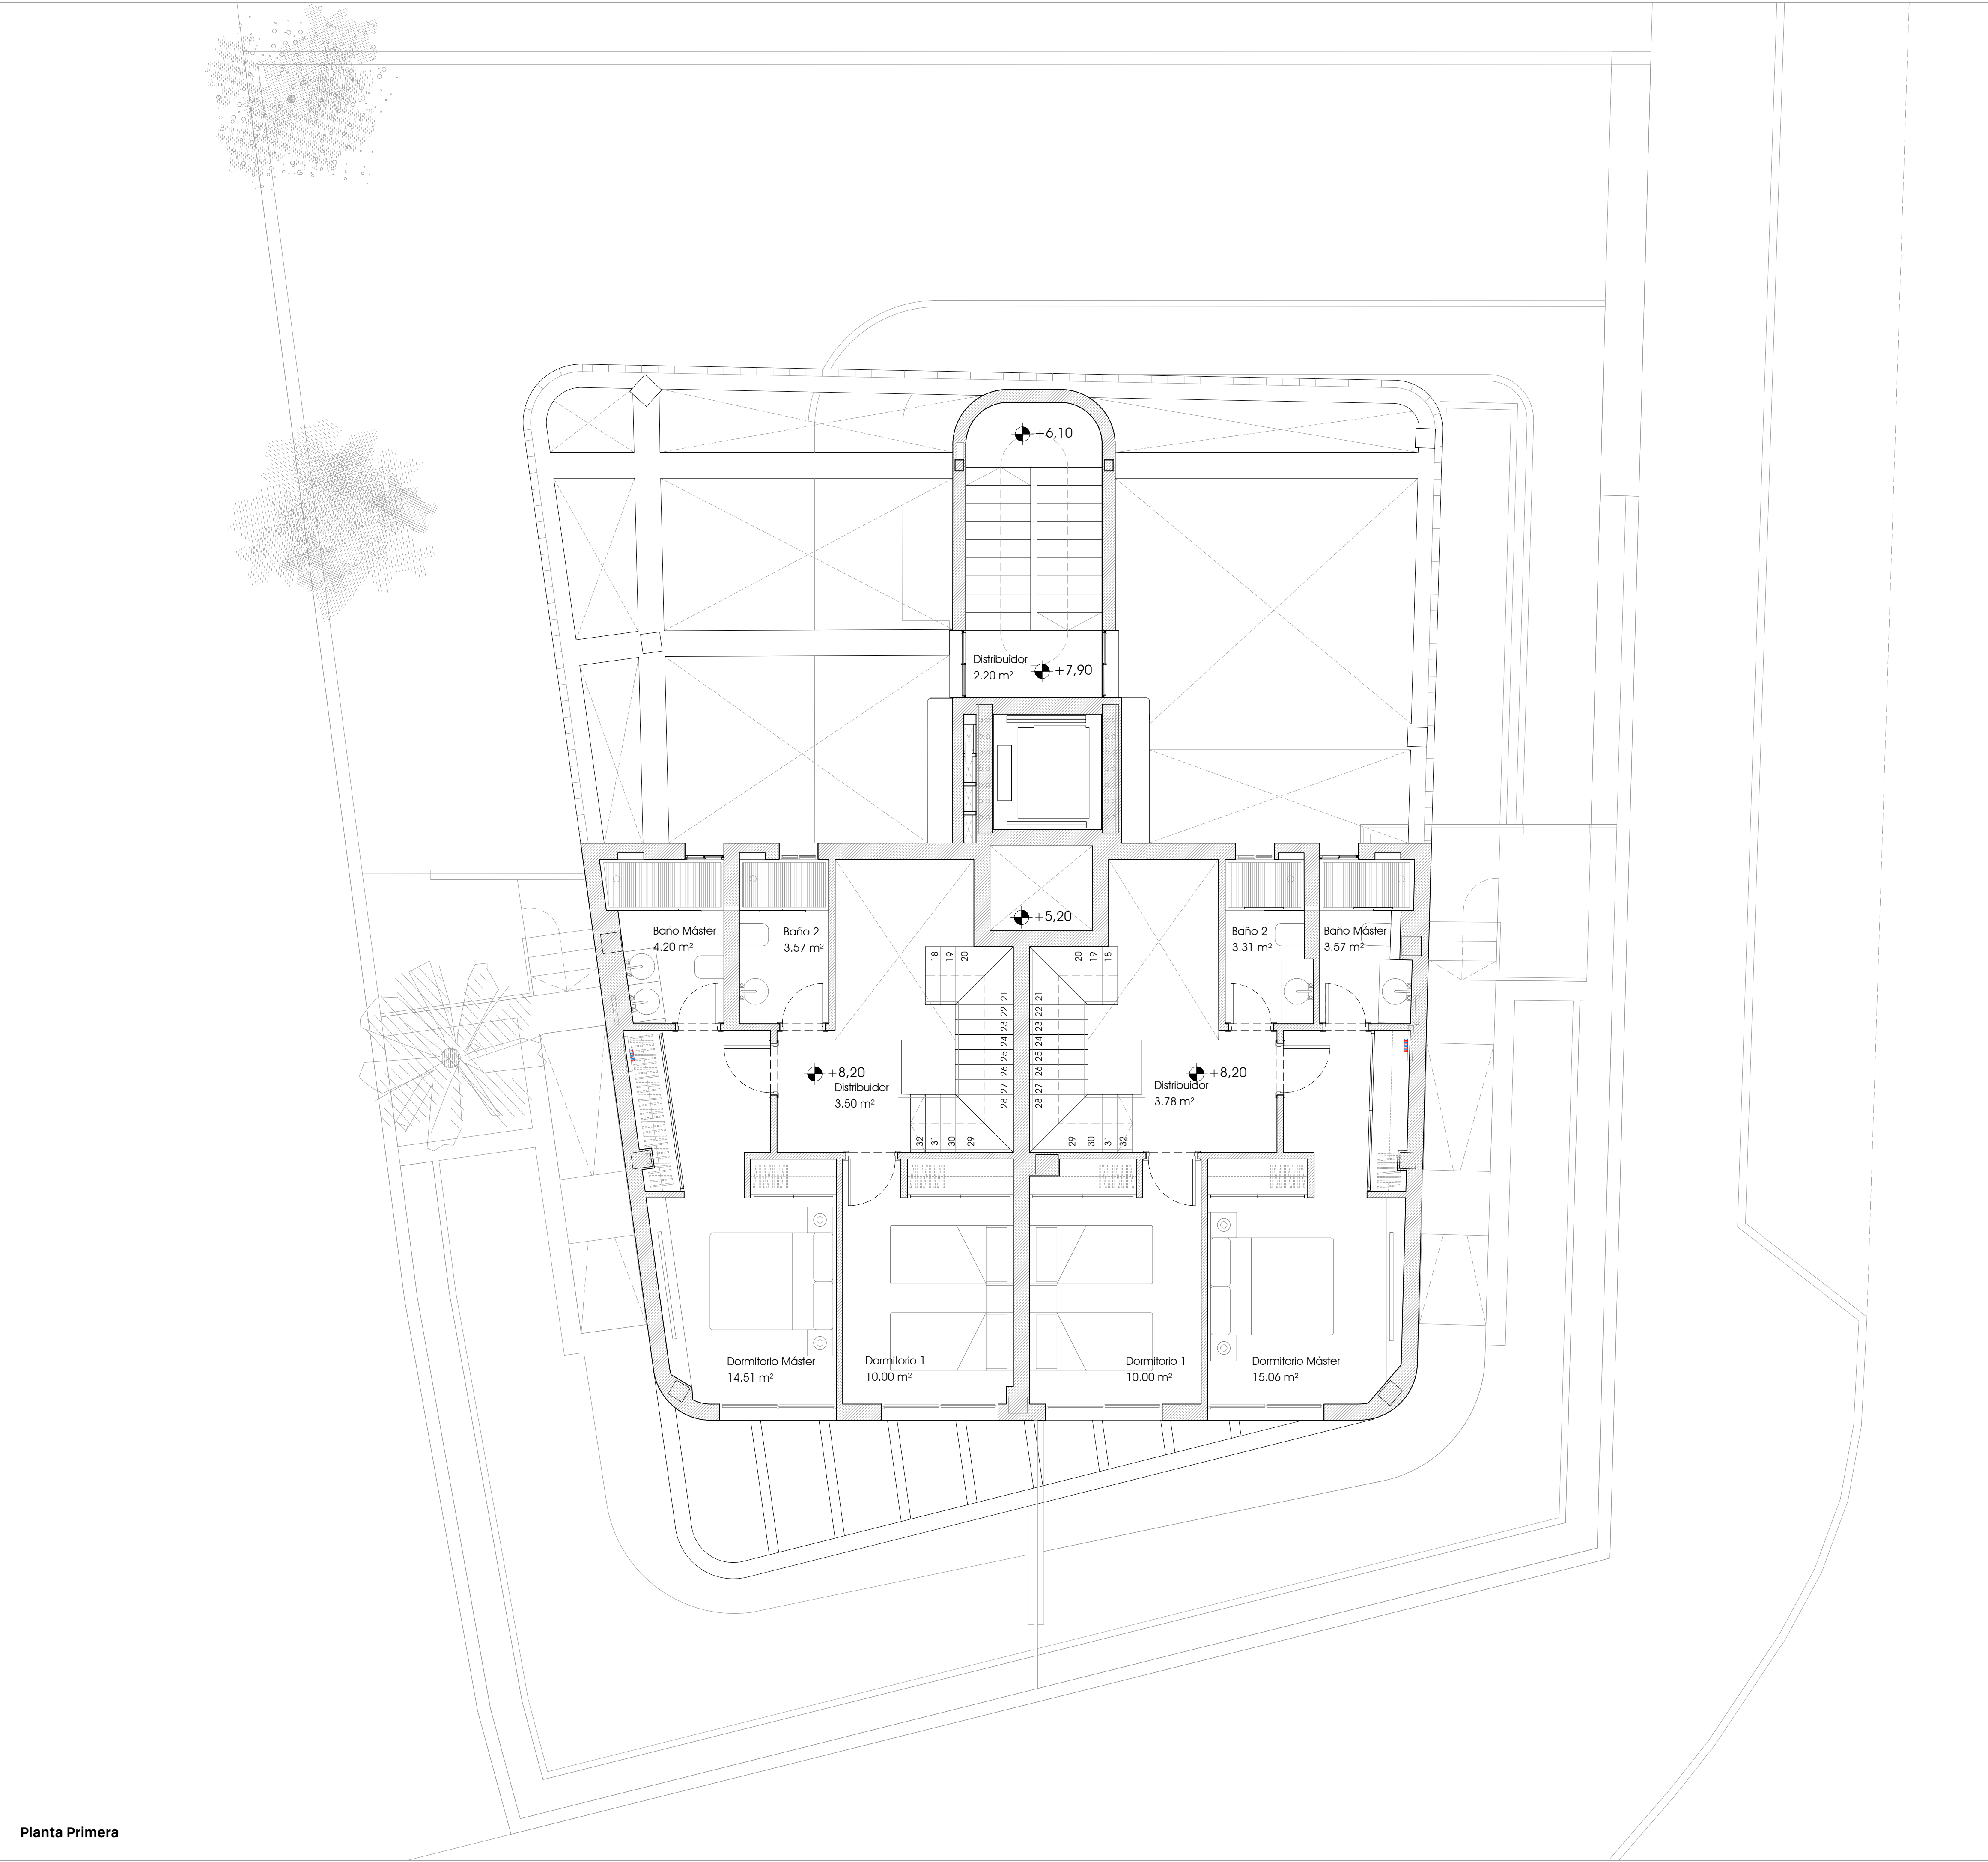

Planta Primera



969

PEREZ DEL PILGAR, GONZALEZ PARRILLA
ARQUITECTOS

PLANO NÚMERO	ESCALAS
C03	1:50
SUSTITUYE PLANO	FECHA
	Agosto 2025

AUTORES DEL PROYECTO


LEOPOLDO GONZÁLEZ JIMÉNEZ
ARQUITECTO

AIJAN FCO. PARRILLA SÁNCHEZ
ARQUITECTO

FERNANDO PEREZ DEL PILGAR MANCERO
ARQUITECTO

COLABORADORES

MANUEL MARTÍNEZ JIMÉNEZ, ARQUITECTO TÉCNICO
MIGUEL LUCIANO BARRAL, INGENIERO
MARÍA GARCÍA ORTEGA, ARQUITECTA
JOSÉ JIMÉNEZ PÉREZ, ARQUITECTO
OMAR MARTÍNEZ HANCOIN, ARQUITECTO
JUAN JOSÉ PALOMO JIMÉNEZ, ARQUITECTO
JOSÉ GONZÁLEZ JIMÉNEZ, JEFE DE DISEÑO

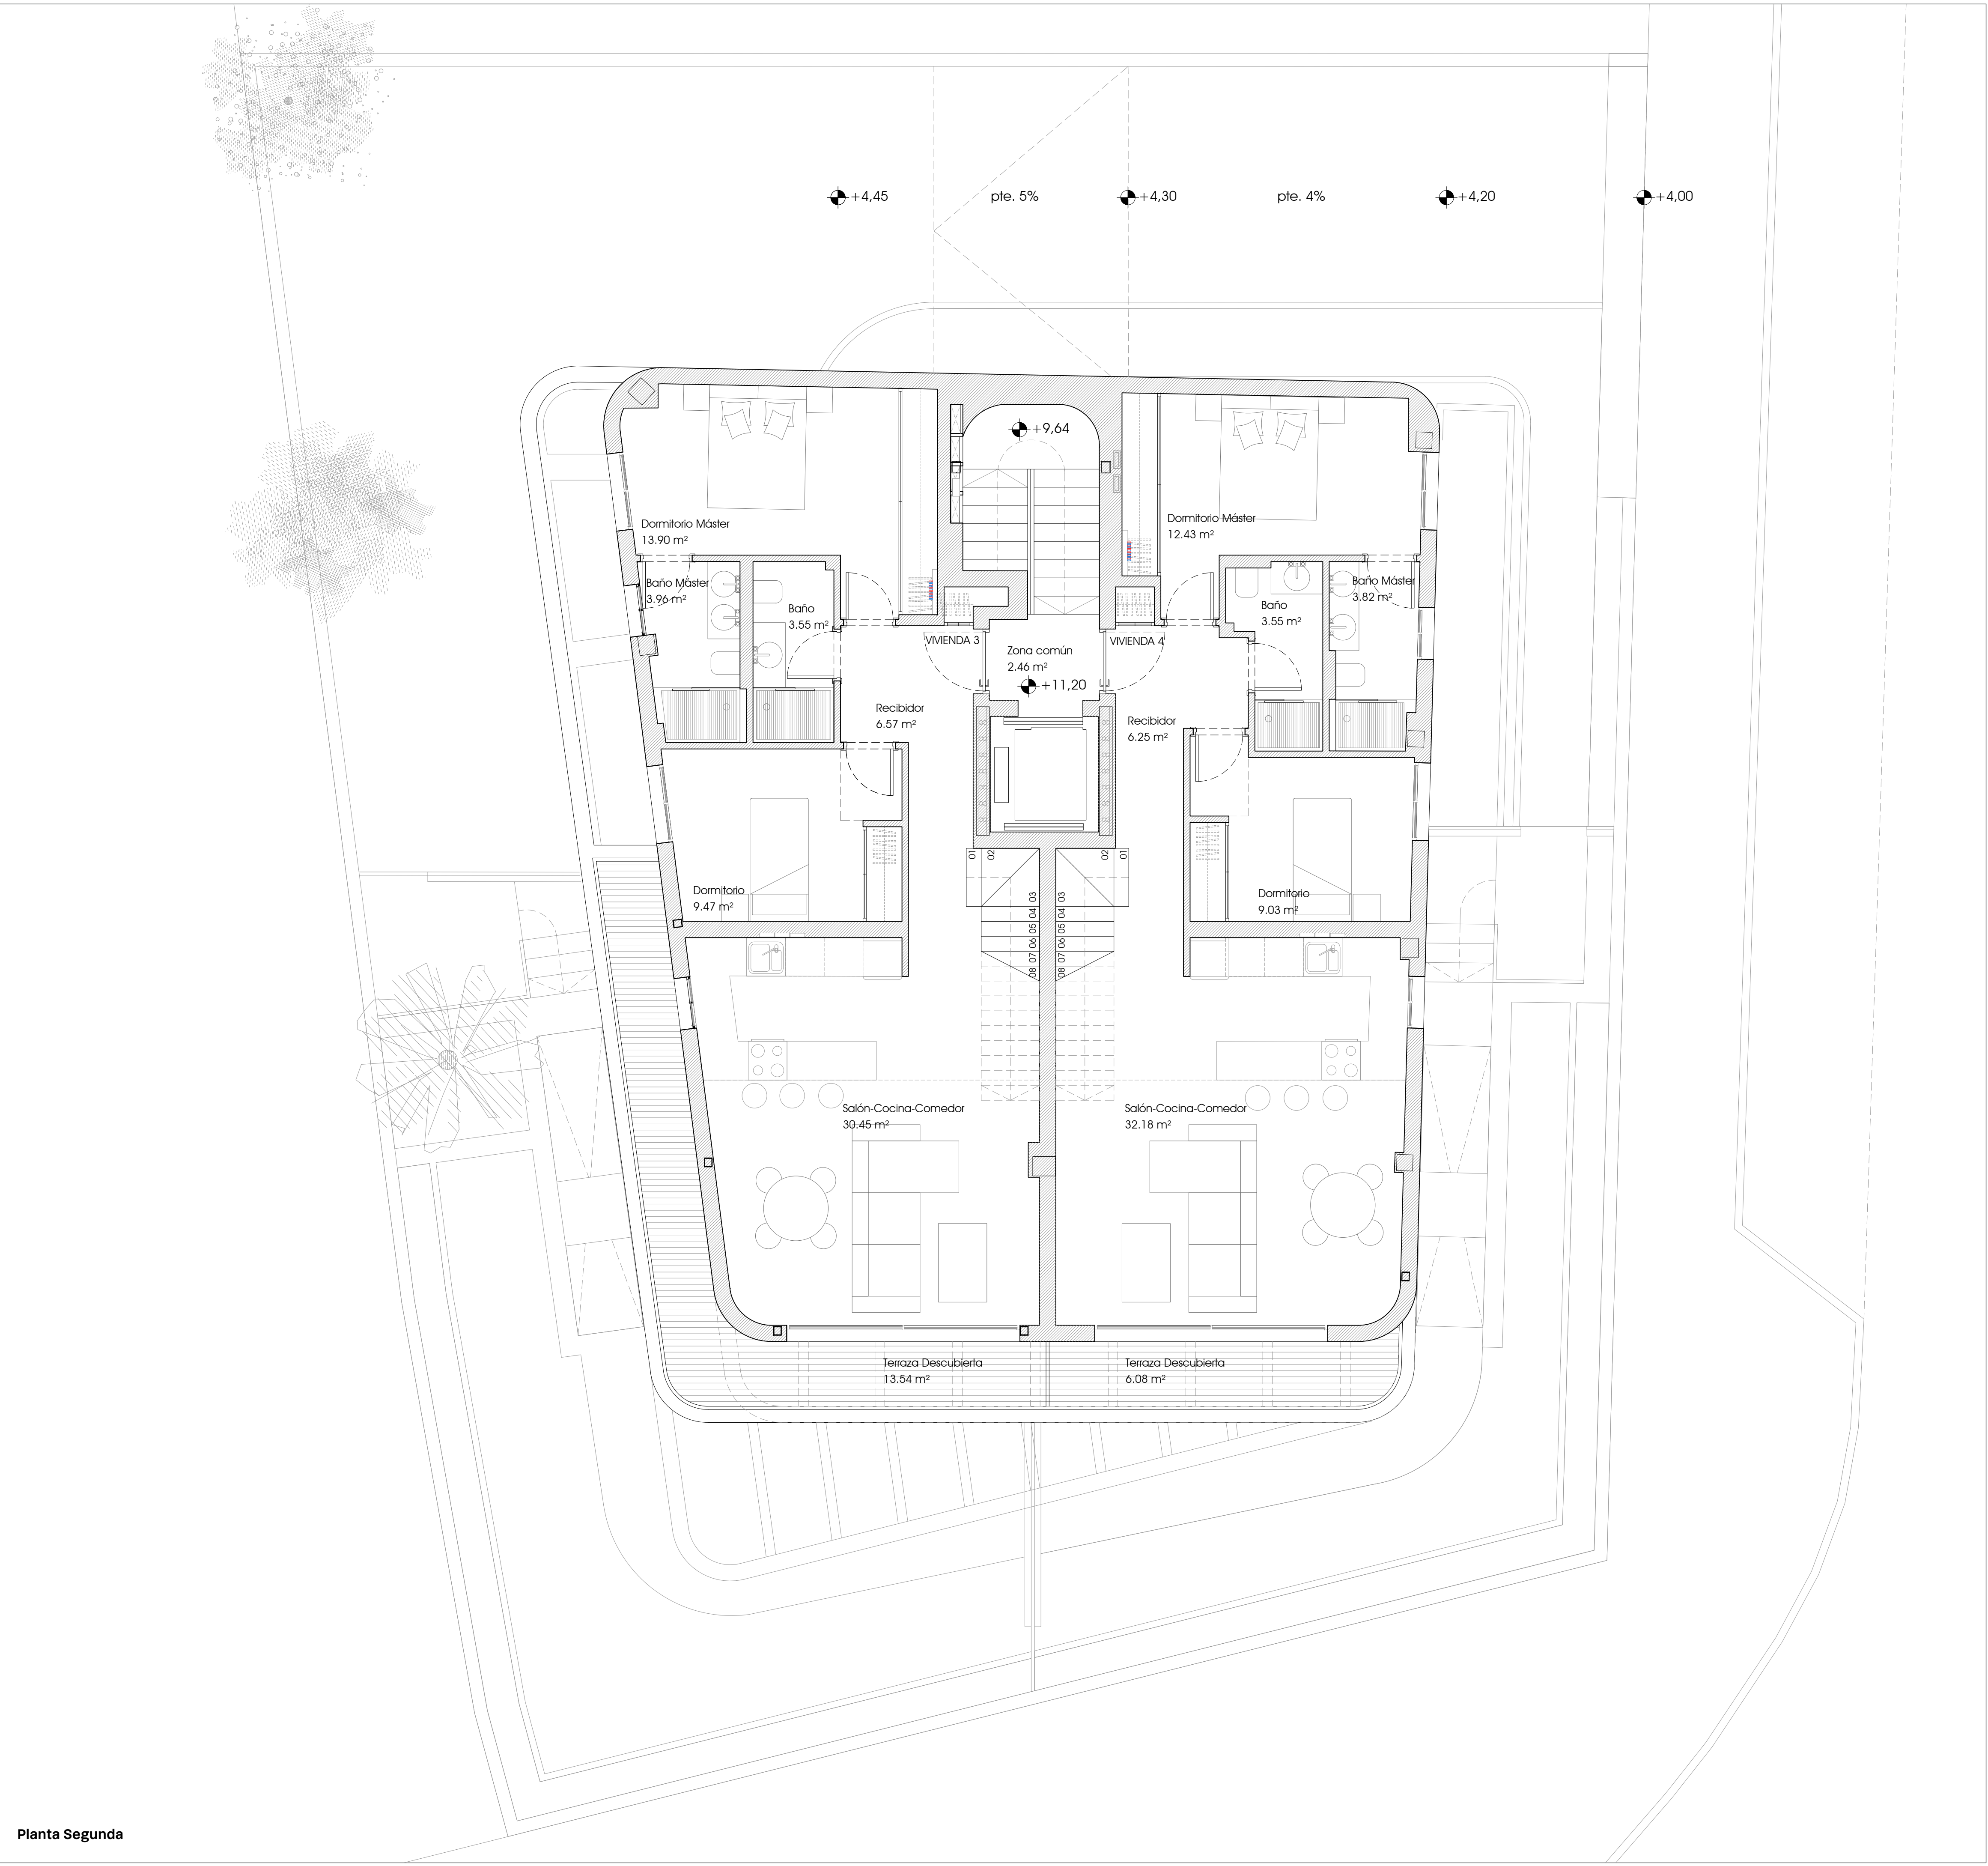

PLANO DE
DESCRIPCIÓN PLANIMETRÍAS Y ACOTADOS
Planta Segunda

AUTORES DEL PROYECTO

LEOPOLDO GONZÁLEZ JIMÉNEZ
ARQUITECTO

AIJAN FCO. PARRILLA SÁNCHEZ
ARQUITECTO

FERNANDO PÉREZ DEL PILGAR MANCERO
ARQUITECTO

PLANO NÚMERO

C04

SUSTITUYE PLANO

ESCALAS



1:50

FECHA

Agosto 2025

COLABORADORES

MANUEL MARTÍNEZ JIMÉNEZ, ARQUITECTO TÉCNICO
MIGUEL LUCIANO BARRA MUÑOZ
MARÍA GARCÍA ORTIZ, ARQUITECTA
JOSÉ JIMÉNEZ PÉREZ, ARQUITECTO
OMAR MARTÍNEZ HANCOIN, ARQUITECTO
JUAN JOSÉ PALOMO JIMÉNEZ, ARQUITECTO
JOSÉ GONZÁLEZ JIMÉNEZ, JEFE DE Delineación

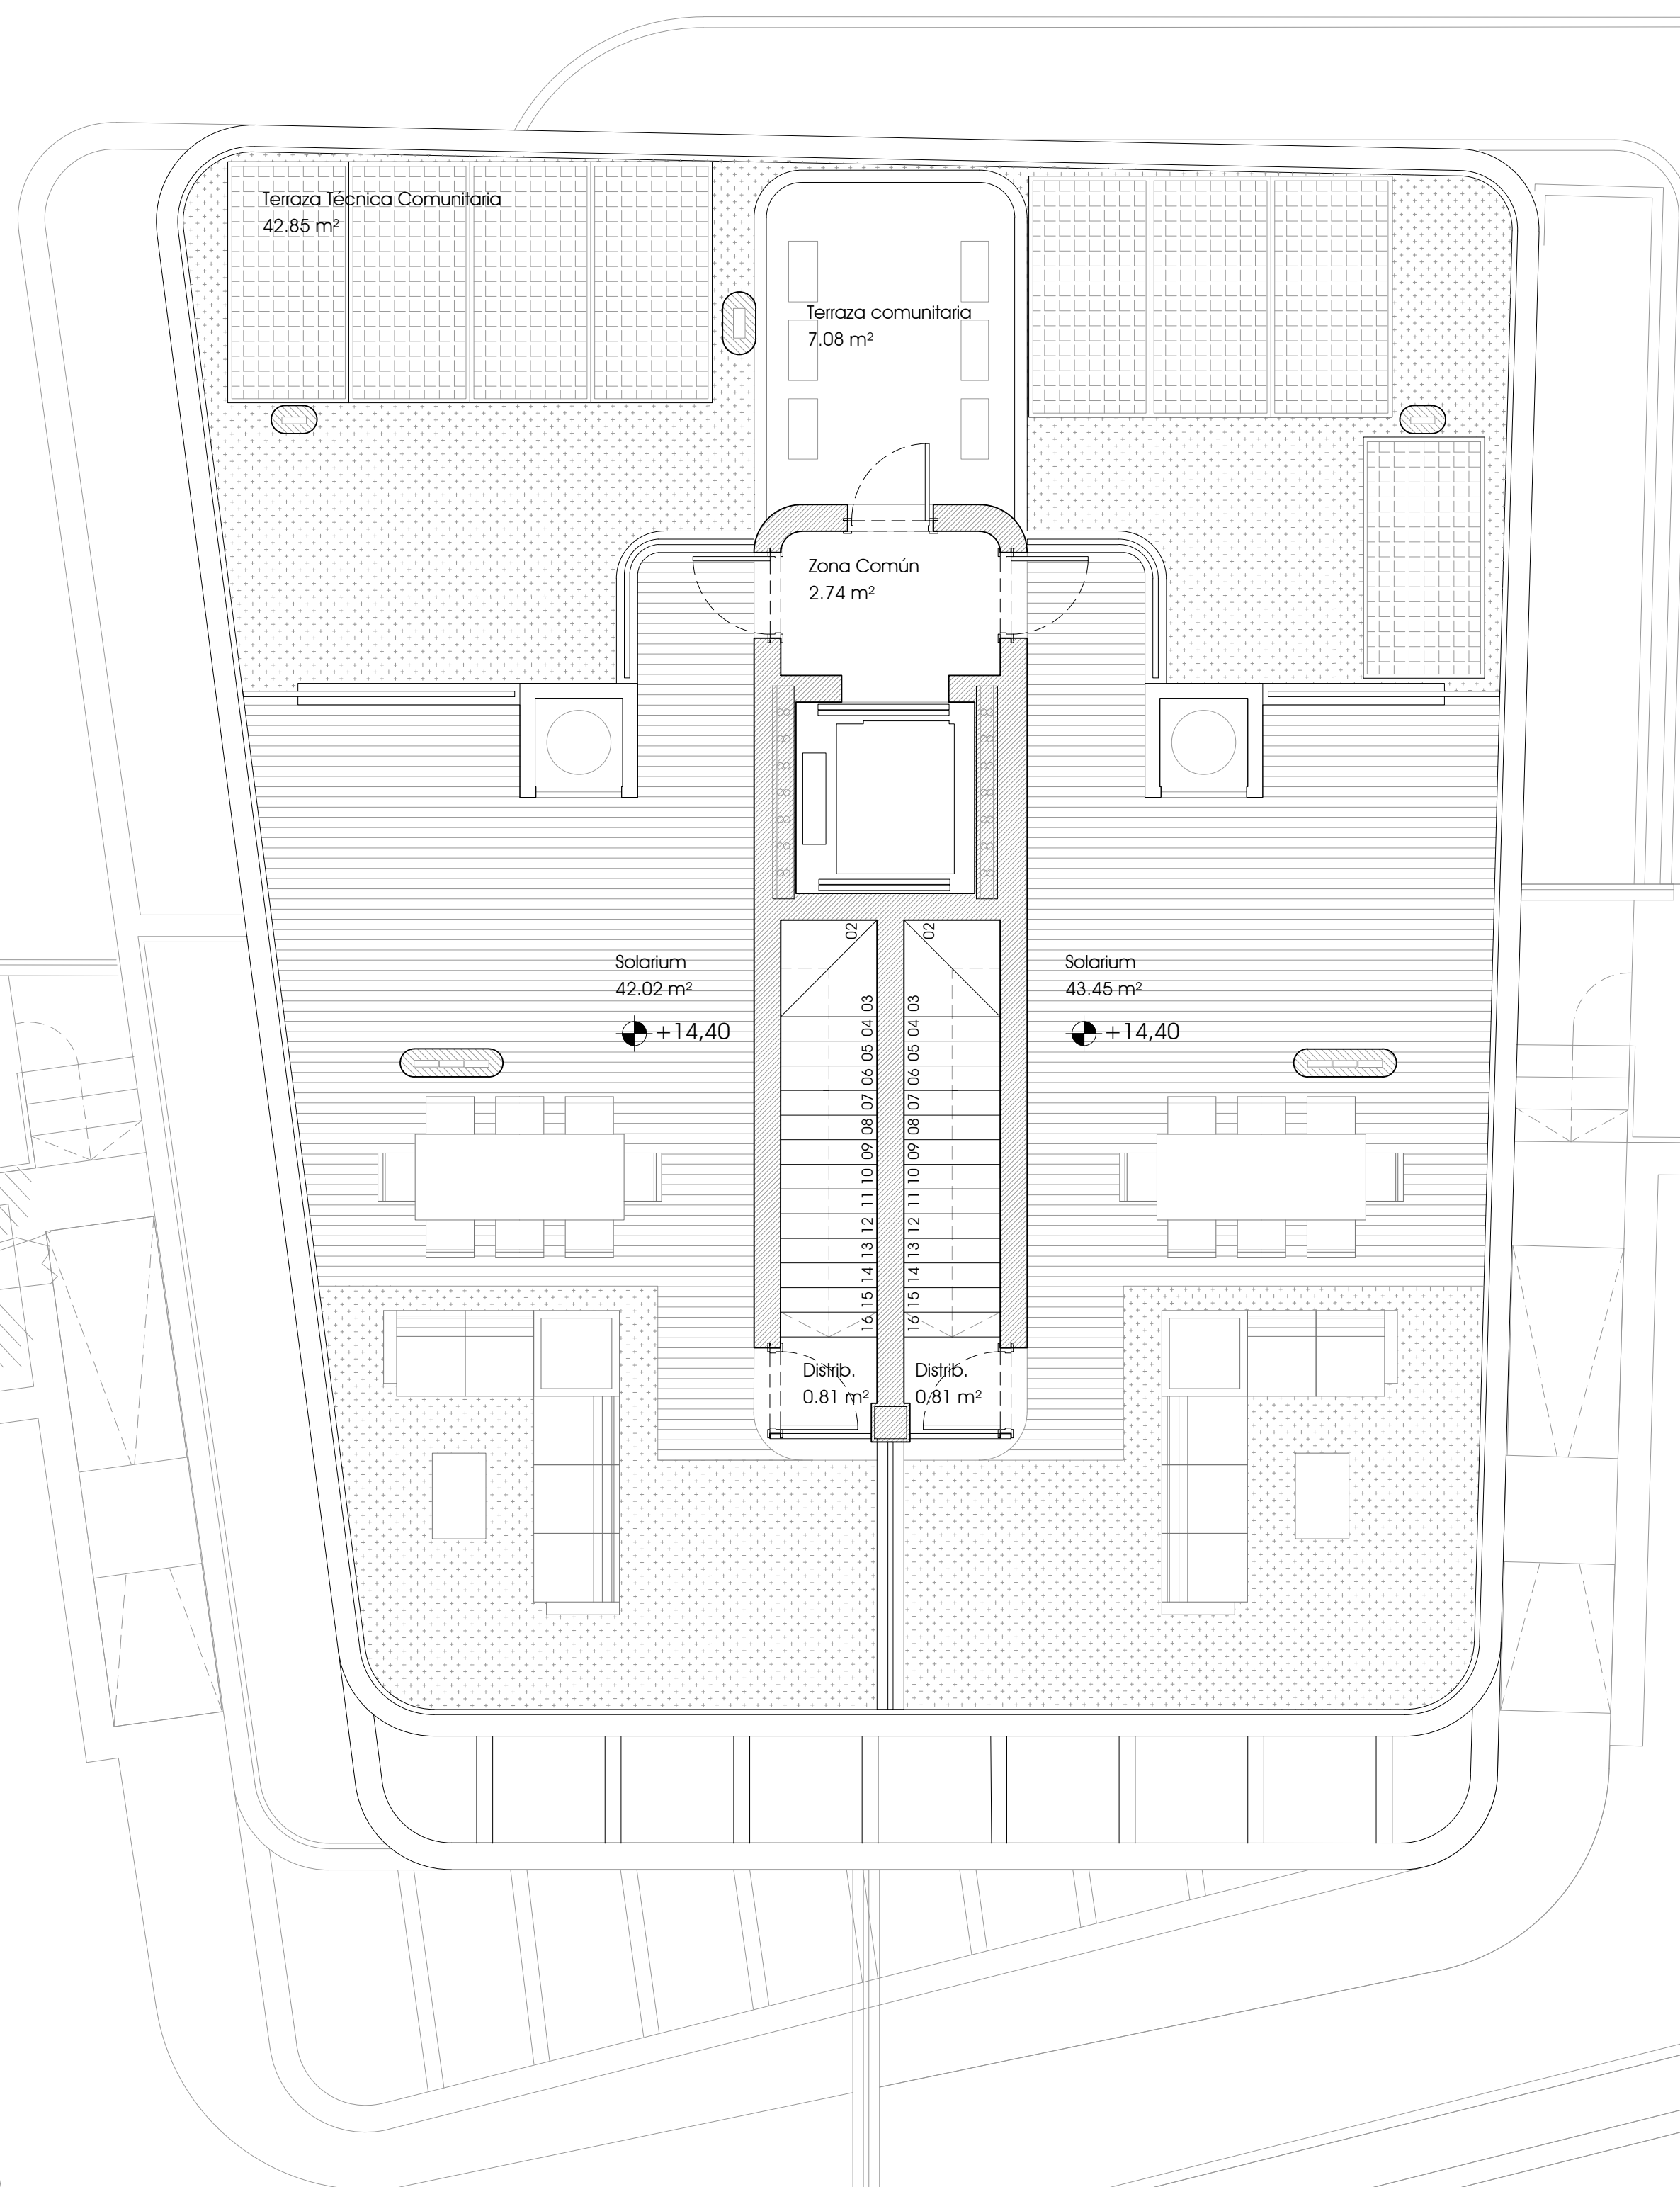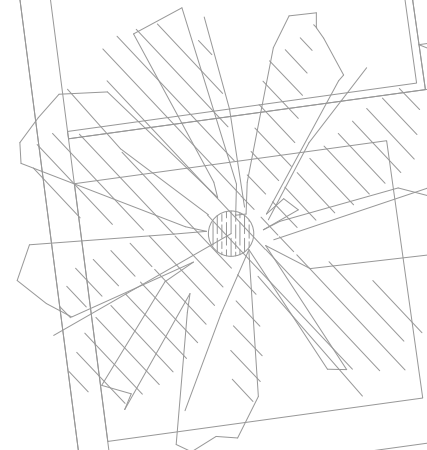969
PÉREZ DEL PILGAR, GONZÁLEZ, PARRA

PLANO DE
DESCRIPCIÓN PLANIMETRÍAS Y ACOTADOS
Planta Solarium

PLANO NÚMERO	ESCALAS
C05	1:50
SUSTITUYE PLANO	FECHA
	Agosto 202

AUTORES DEL PROYECTO


4-17-


FERNANDO MACIÁ-LACORT



COLABORADORES

MANUEL MARTÍNEZ JIMÉNEZ, ARQUITECTO TÉCNICO
MIGUEL LACOMBA ARIAS, INGENIERO
MARÍA GARCÍA ORTEGA, ARQUITECTA
JOSÉ JIMÉNEZ PÉREZ, ARQUITECTO
OMAR MARTÍNEZ HAMDOUN, ARQUITECTO
JUAN JESÚS PALOMO JIMÉNEZ, ARQUITECTO

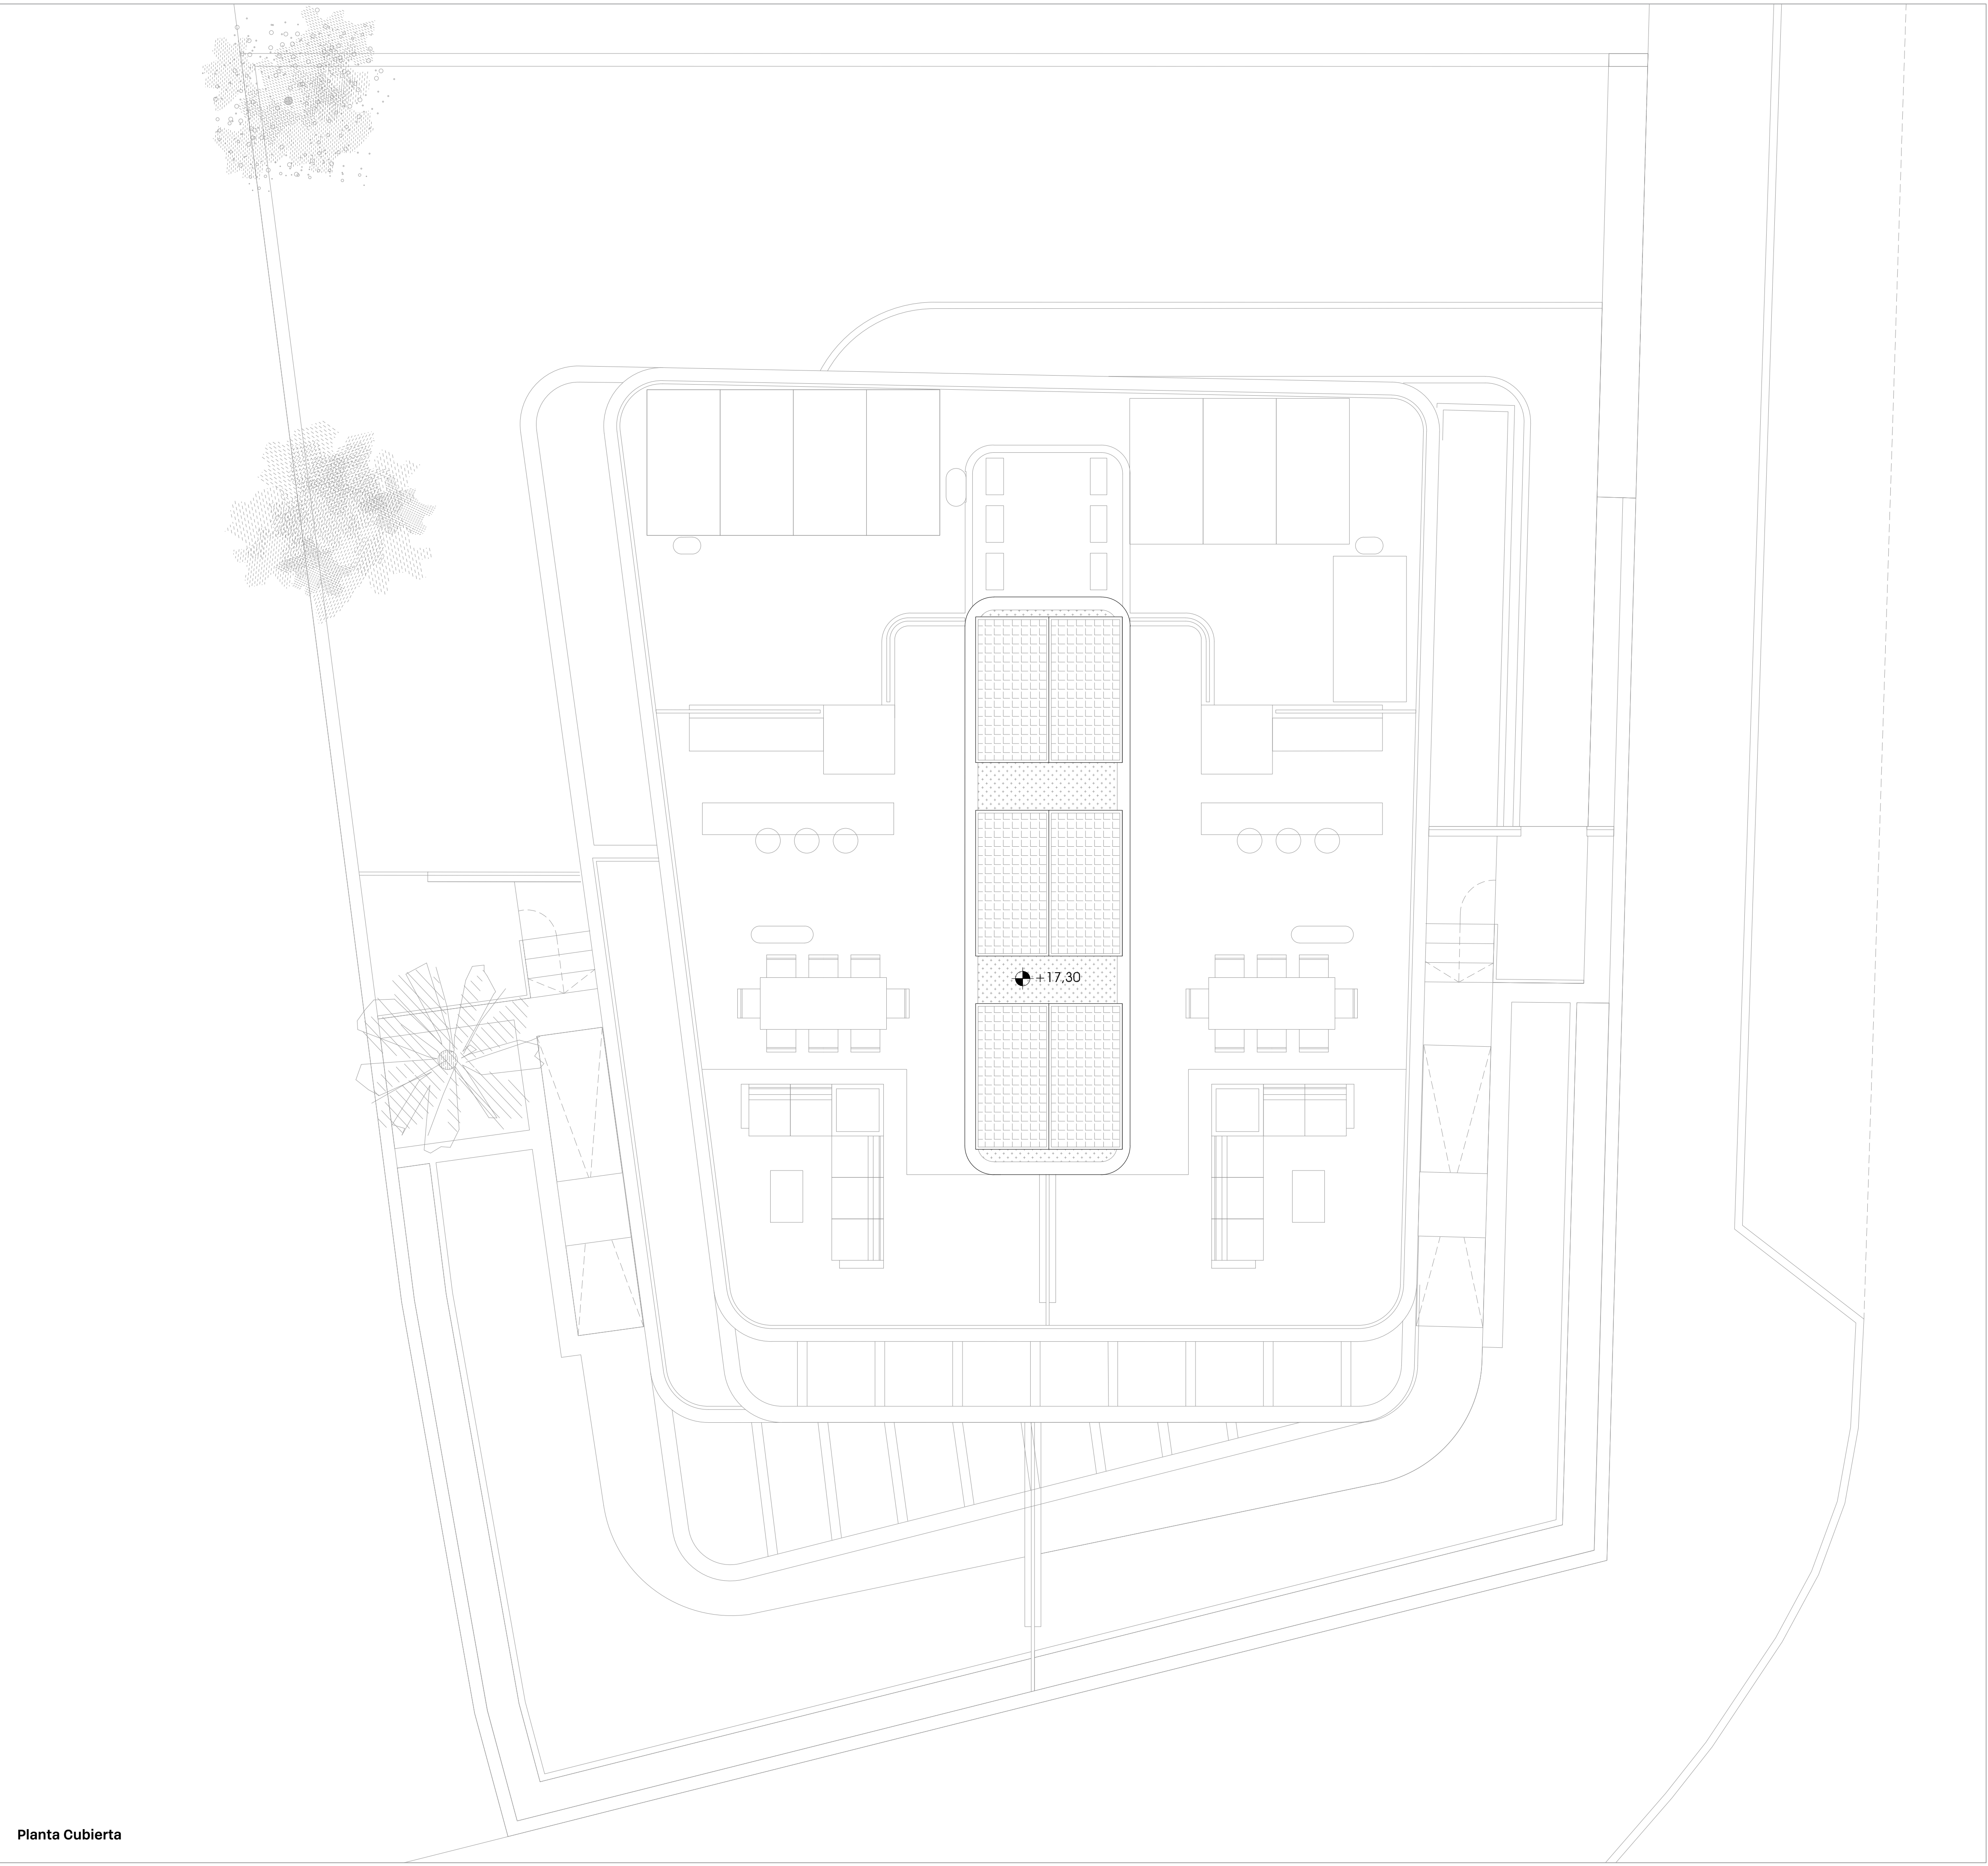

Planta Cubierta

0 0,5 1
2,5m

E: 1/50



969
PEREZ DEL PULGAR GONZALEZ PARRILLA
ARQUITECTOS

PLANO NÚMERO

C06

SUSTITUYE PLANO

ESCALAS

1:50

FECHA

Agosto 2025

PLANO DE

DESCRIPCIÓN PLANIMETRÍAS Y ACOTADOS
Planta Cubierta

AUTORES DEL PROYECTO


LEOPOLDO GONZÁLEZ JIMÉNEZ
ARQUITECTO


JOSE IGNACIO PARRILLA SÁNCHEZ
ARQUITECTO

BERNARDO PEREZ DEL PULGAR MANCERO
ARQUITECTO


COLABORADORES

MANUEL MARTÍNEZ JIMÉNEZ, ARQUITECTO TÉCNICO
MICHEL LUCASIA BARRAL MONTES
MARÍA GARCÍA ORTEGA, ARQUITECTA
JOSÉ IGNACIO PARRILLA SÁNCHEZ
OMAR MARTÍNEZ HERNÁNDEZ, ARQUITECTO
JUAN JOSÉ PALOMO JIMÉNEZ, ARQUITECTO
JOSÉ GONZÁLEZ JIMÉNEZ, JEFE DE DISEÑO

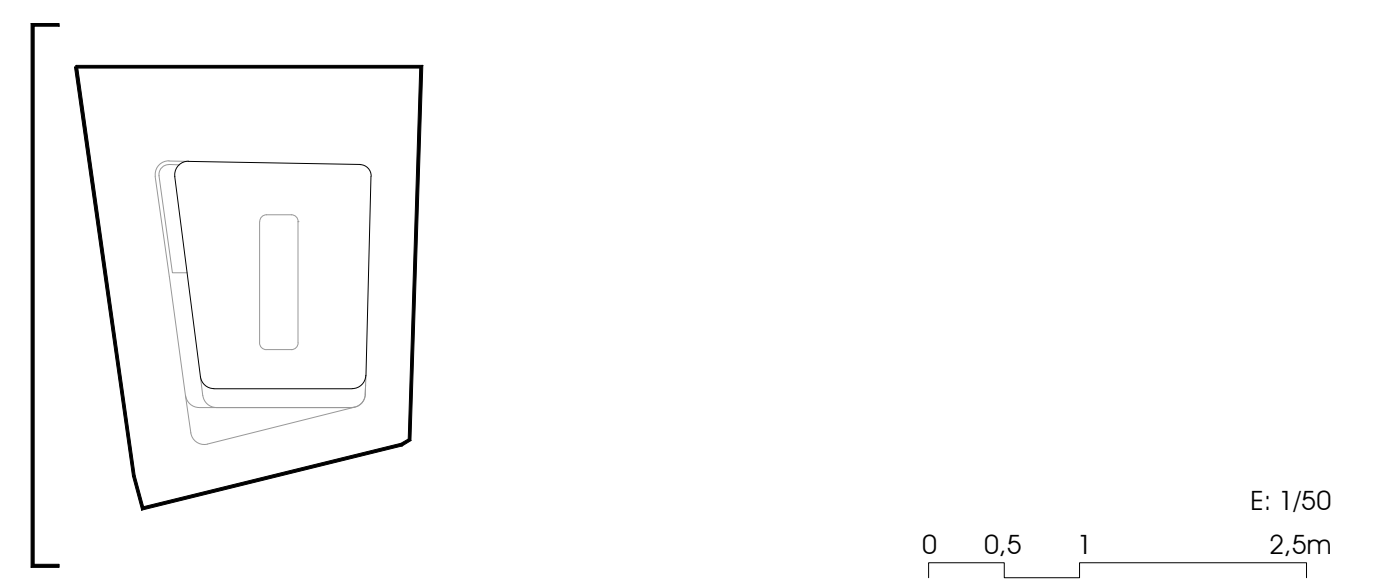

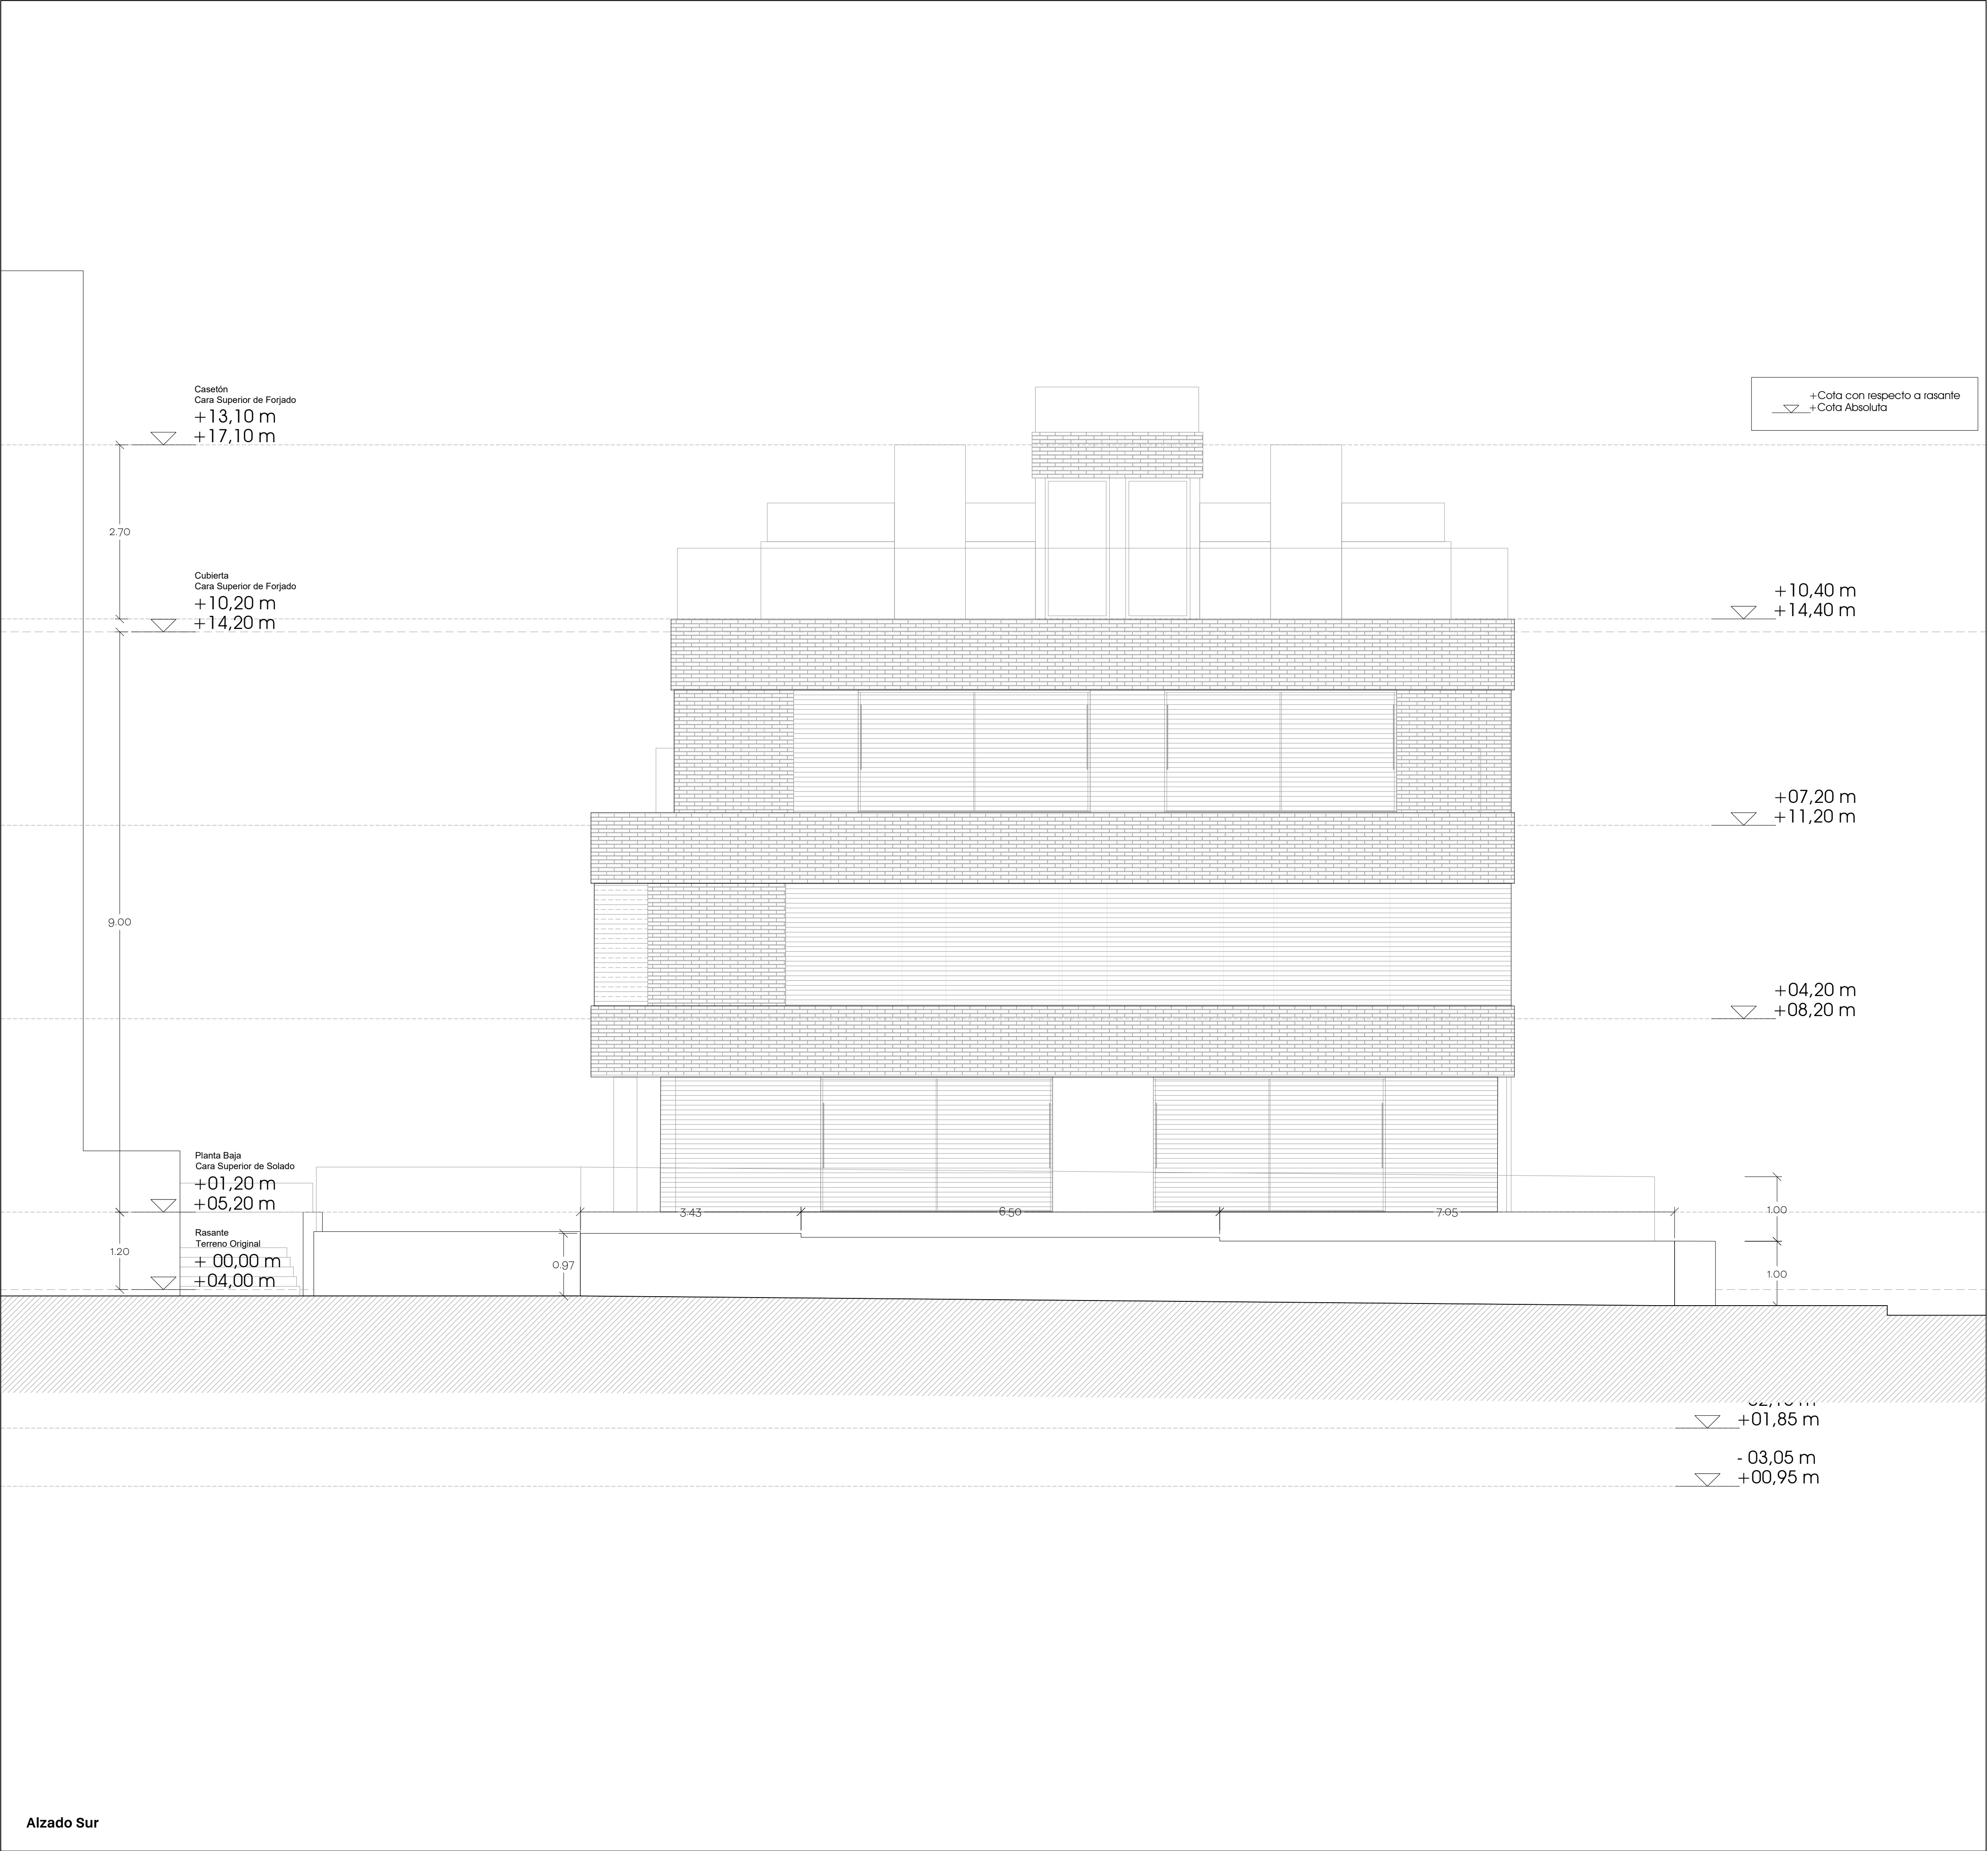

Alzado Sur

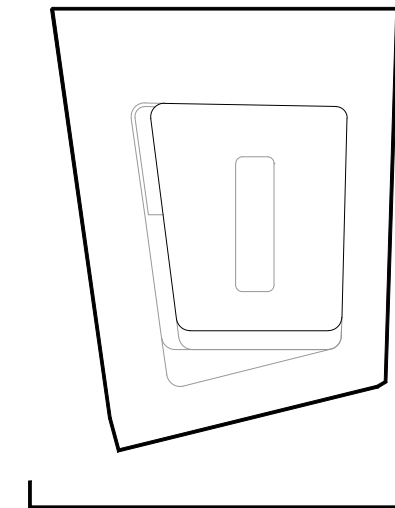

0 0,5 1 2,5m

E: 1/50

969

PEREZ DEL PILGAR, GONZALEZ PARRILLA

PLANO NÚMERO	ESCALAS
C08	1:50
SUSTITUYE PLANO	FECHA
	Agosto 2025

AUTORES DEL PROYECTO

LEOPOLDO GONZÁLEZ JIMÉNEZ

ARQUITECTO

JUAN FCO. PARRILLA SÁNCHEZ

ARQUITECTO

FERNANDO PEREZ DEL PILGAR MANCERO

ARQUITECTO

COLABORADORES

MANUEL MARTÍNEZ JIMÉNEZ, ARQUITECTO TÉCNICO

MIGUEL LACOMBA SÁNCHEZ, INGENIERO



MAISA GARCÍA ORTIZ, ARQUITECTA

JOSÉ JIMÉNEZ PÉREZ, ARQUITECTO

OMAR MARTÍNEZ HERNÁNDEZ, ARQUITECTO

JUAN DE LOS PALMOS JIMÉNEZ, ARQUITECTO

JOSÉ GONZÁLEZ JIMÉNEZ, JEFE DE DISEÑO

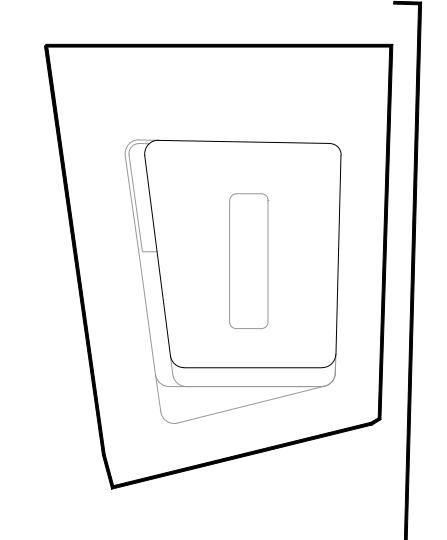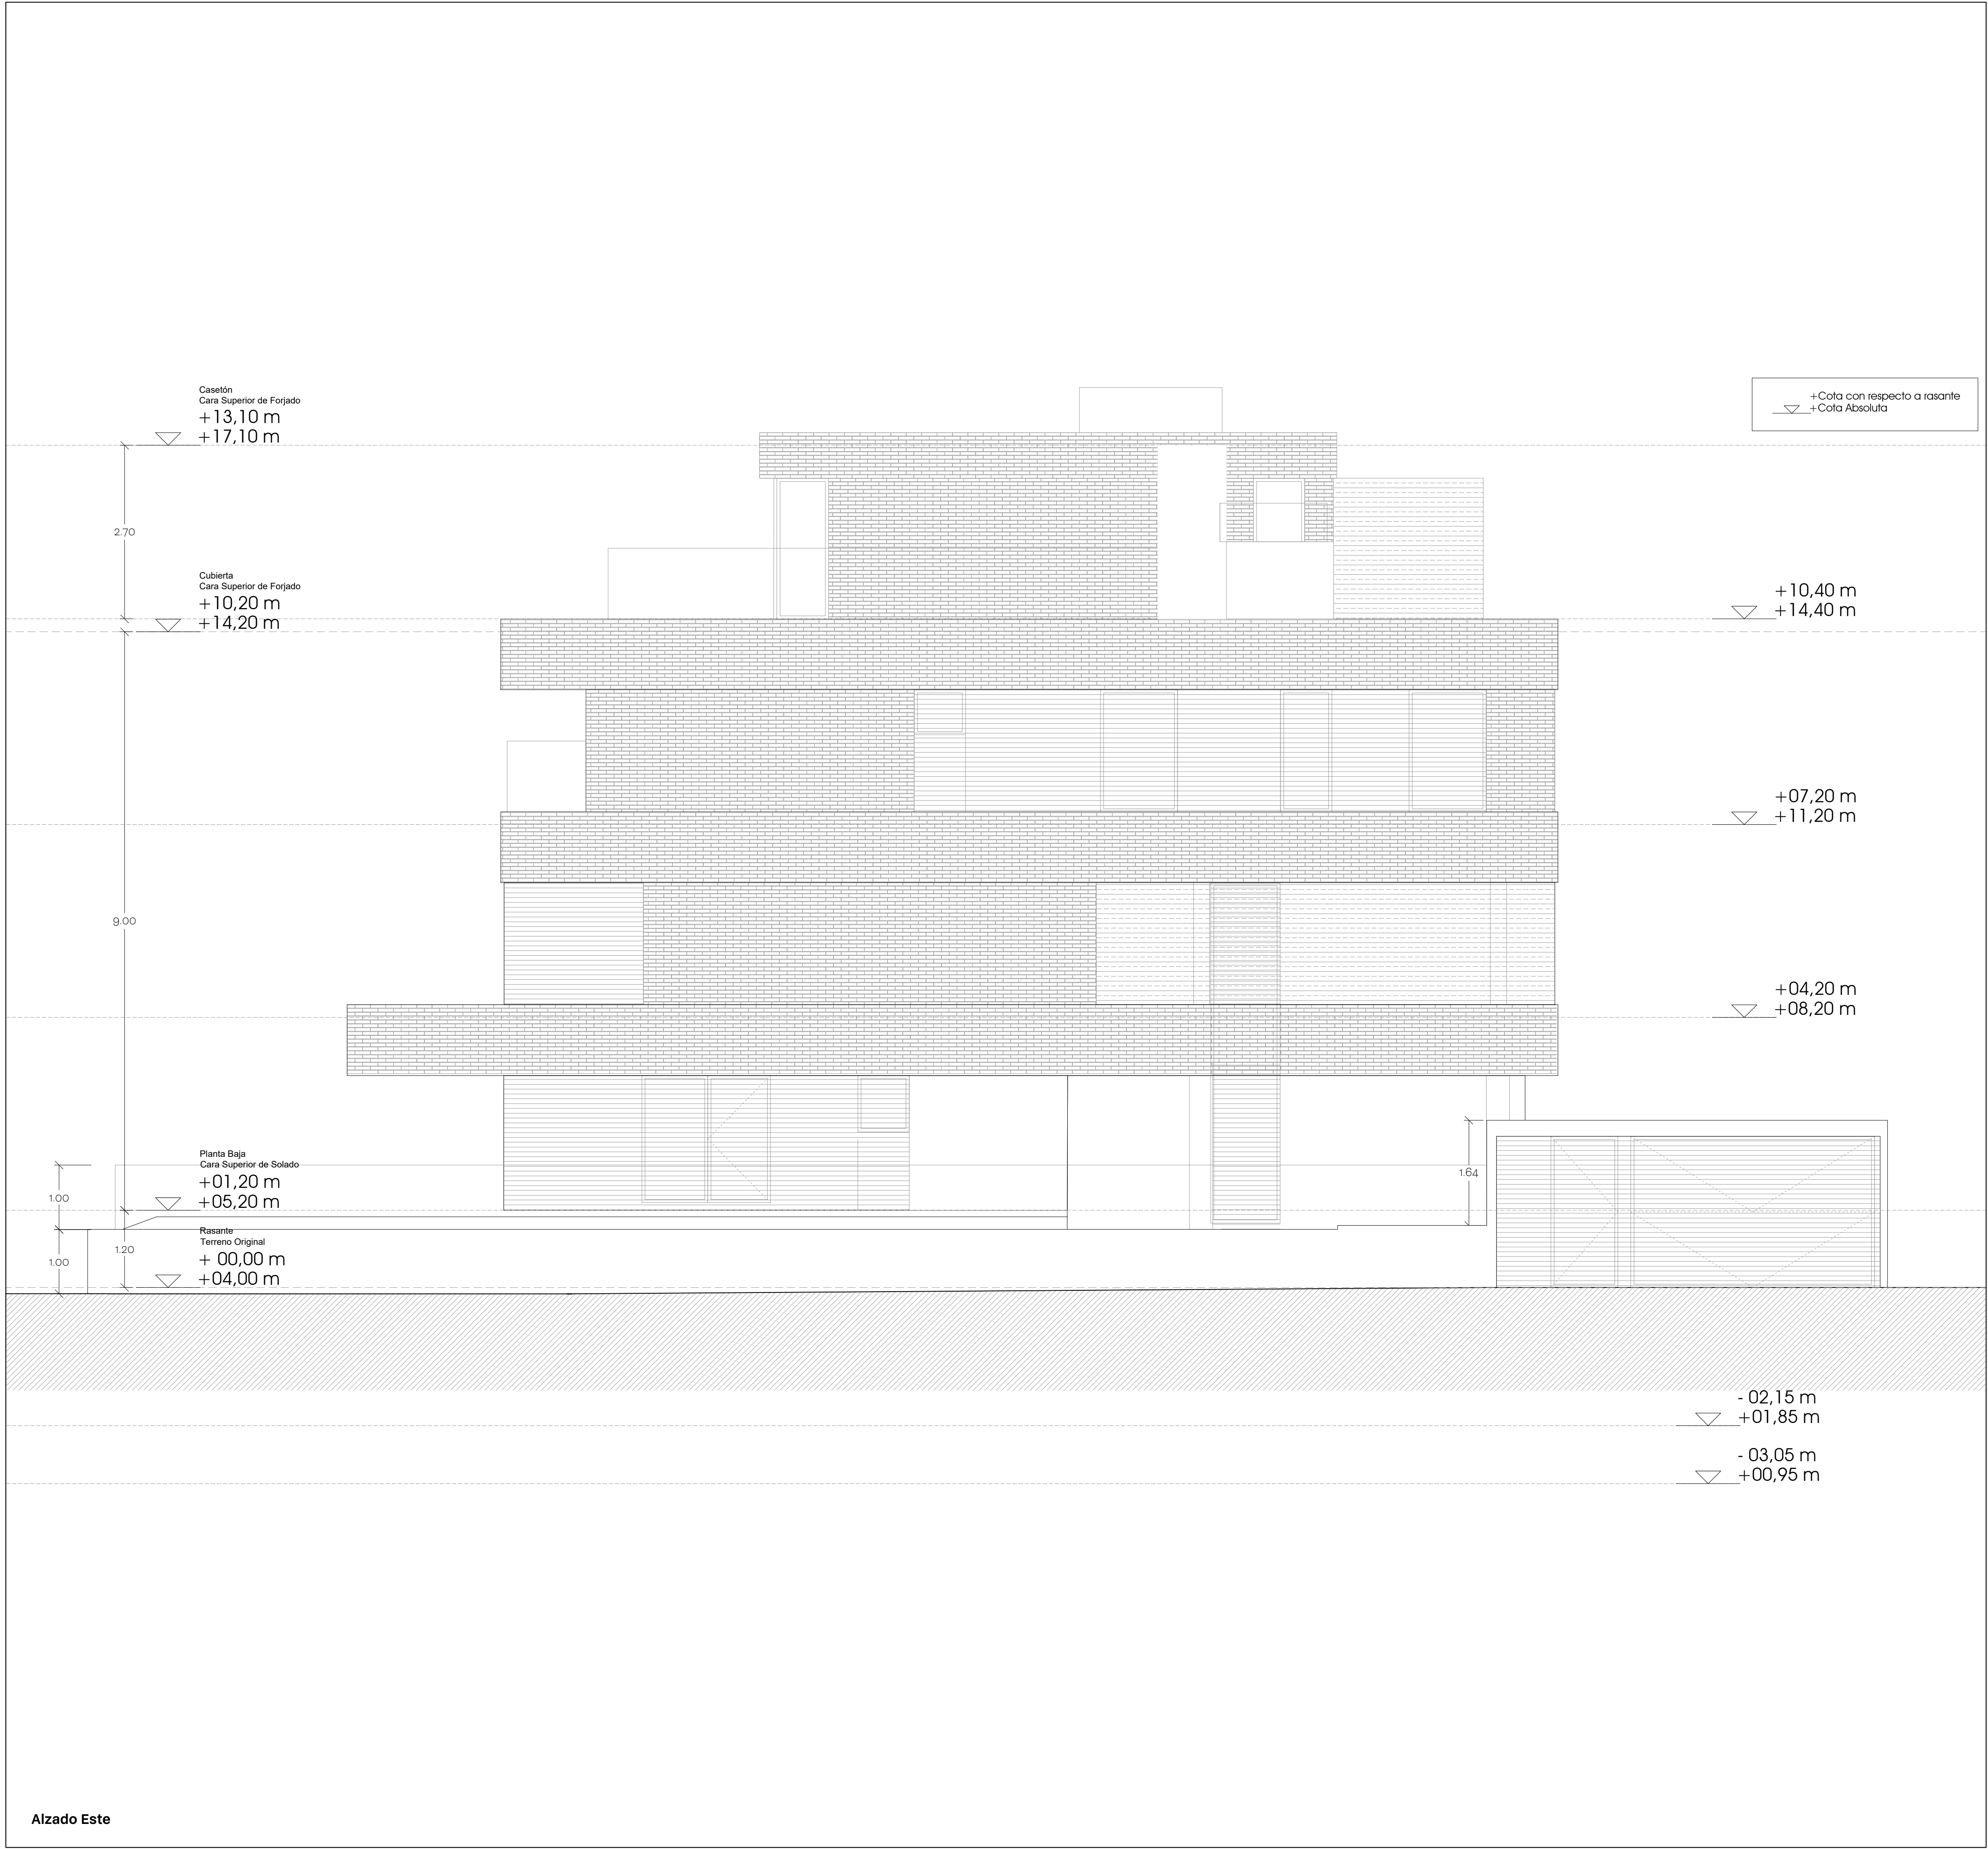

E: 1/50
0 0,5 1 2,5m

Alzado Este


PLANO DE
DESCRIPCIÓN PLANIMETRÍAS Y ACOTADOS
Alzado Este

AUTORES DEL PROYECTO
LEOPOLDO GONZÁLEZ JIMÉNEZ ARQUITECTO
JOSE JIMÉNEZ PARRILLA ARQUITECTO
FERNANDO PEREZ DEL PILGAR MANDERO ARQUITECTO


PLANO NÚMERO
C09
SUSTITUYE PLANO

ESCALAS
1:50
FECHA
Agosto 2025

COLABORADORES
MANUEL MARTÍNEZ JIMÉNEZ ARQUITECTO TÉCNICO
MIGUEL LUCIANA RAMÍREZ INGENIERO
MAISA GARCÍA ORTIZ ARQUITECTA
JOSE JIMÉNEZ PARRILLA ARQUITECTO
OMAR MARTÍNEZ HERNÁNDEZ ARQUITECTO
JUAN JOSÉ PALOMO JIMÉNEZ ARQUITECTO
JOSÉ GONZÁLEZ JIMÉNEZ JEFE DE DISEÑO

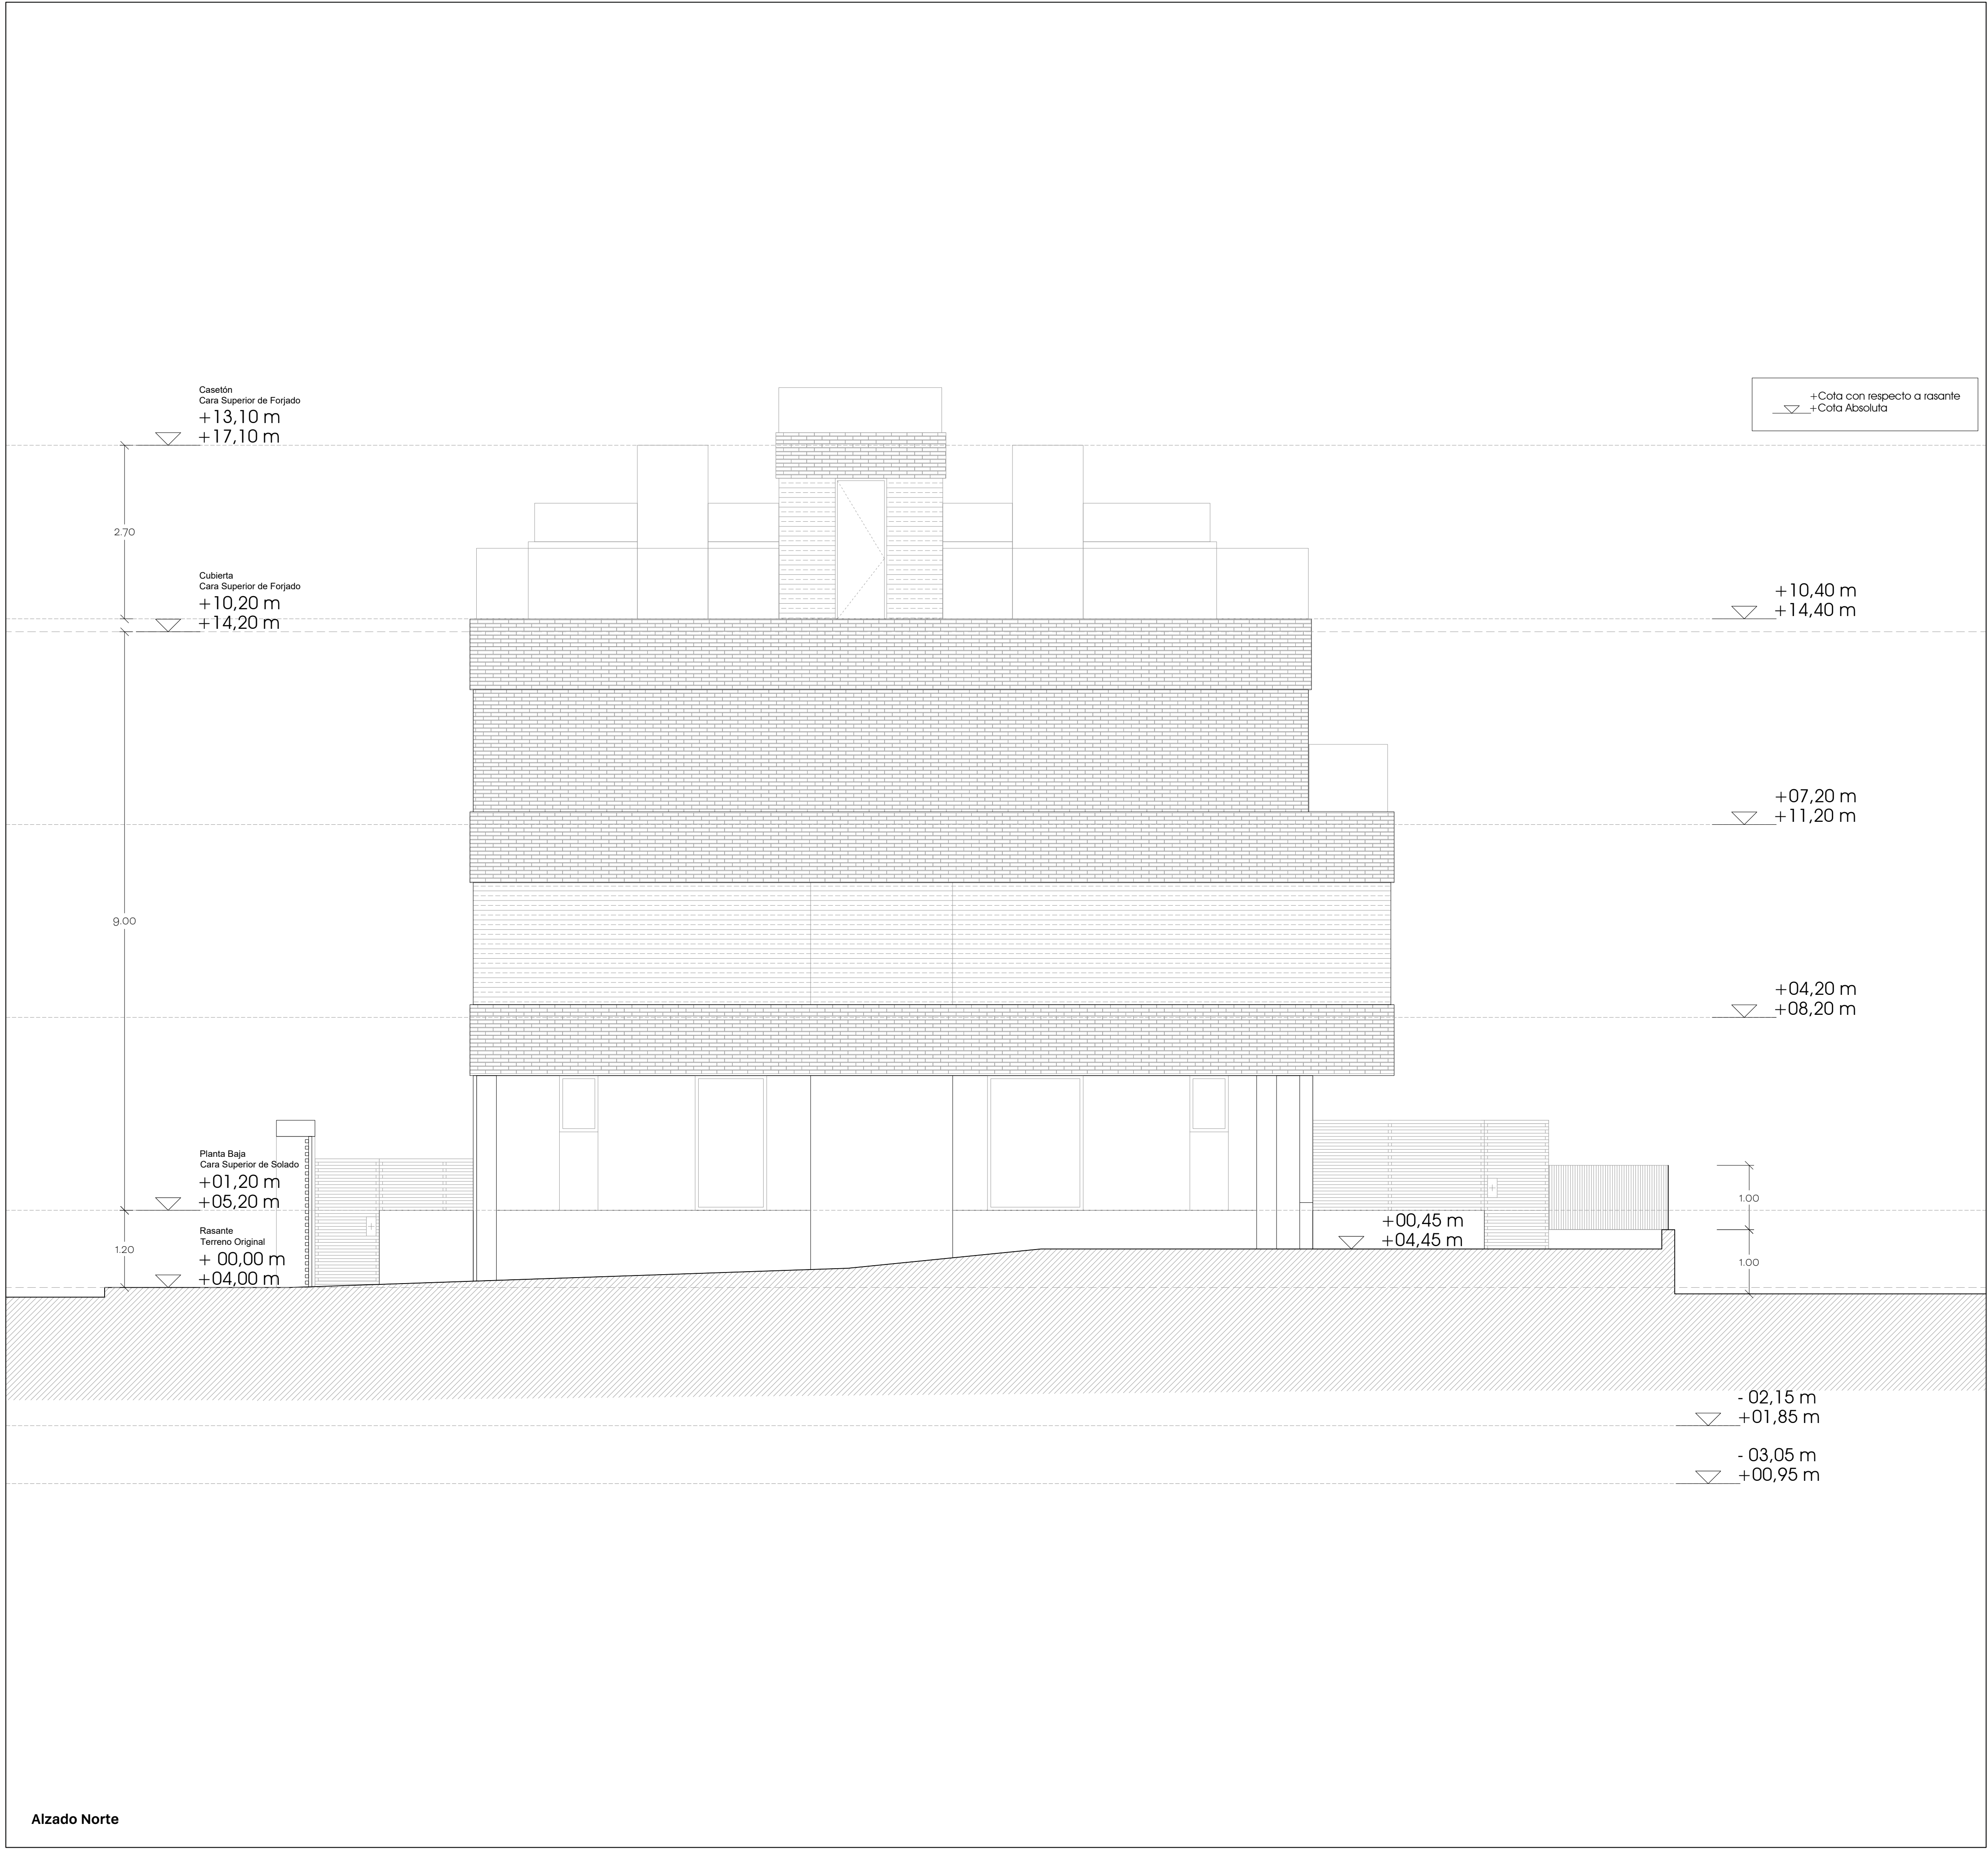

Alzado Norte

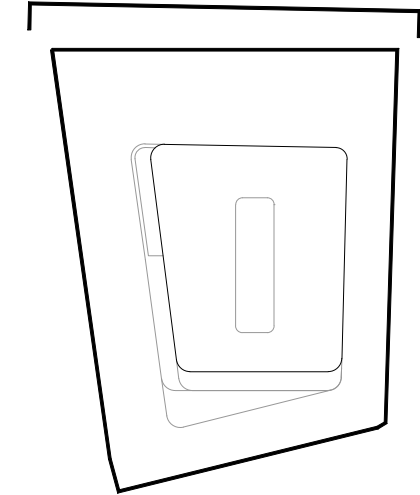

E: 1/50
0 0,5 1 2,5m

969

PEREZ DEL PILGAR, GONZALEZ PARRILLA
ARQUITECTOS

PLANO NÚMERO	ESCALAS
C10	1:50
SUSTITUYE PLANO	FECHA
	Agosto 2025

AUTORES DEL PROYECTO


LEOPOLDO GONZÁLEZ JIMÉNEZ
ARQUITECTO

LUIS FERRER PARRILLA SÁNCHEZ
ARQUITECTO


FERNANDO PEREZ DEL PILGAR MANCERO
ARQUITECTO

COLABORADORES

MANUEL MARTÍNEZ JIMÉNEZ, ARQUITECTO TÉCNICO
MIGUEL LUCIANO SÁNCHEZ, INGENIERO
MARÍA GARCÍA ORTIZ, ARQUITECTA
JOSÉ JIMÉNEZ PÉREZ, ARQUITECTO
OMAR MARTÍNEZ HERNÁNDEZ, ARQUITECTO
JUAN JOSÉ PALOMO JIMÉNEZ, ARQUITECTO
JOSÉ GONZÁLEZ JIMÉNEZ, JEFE DE DISEÑO

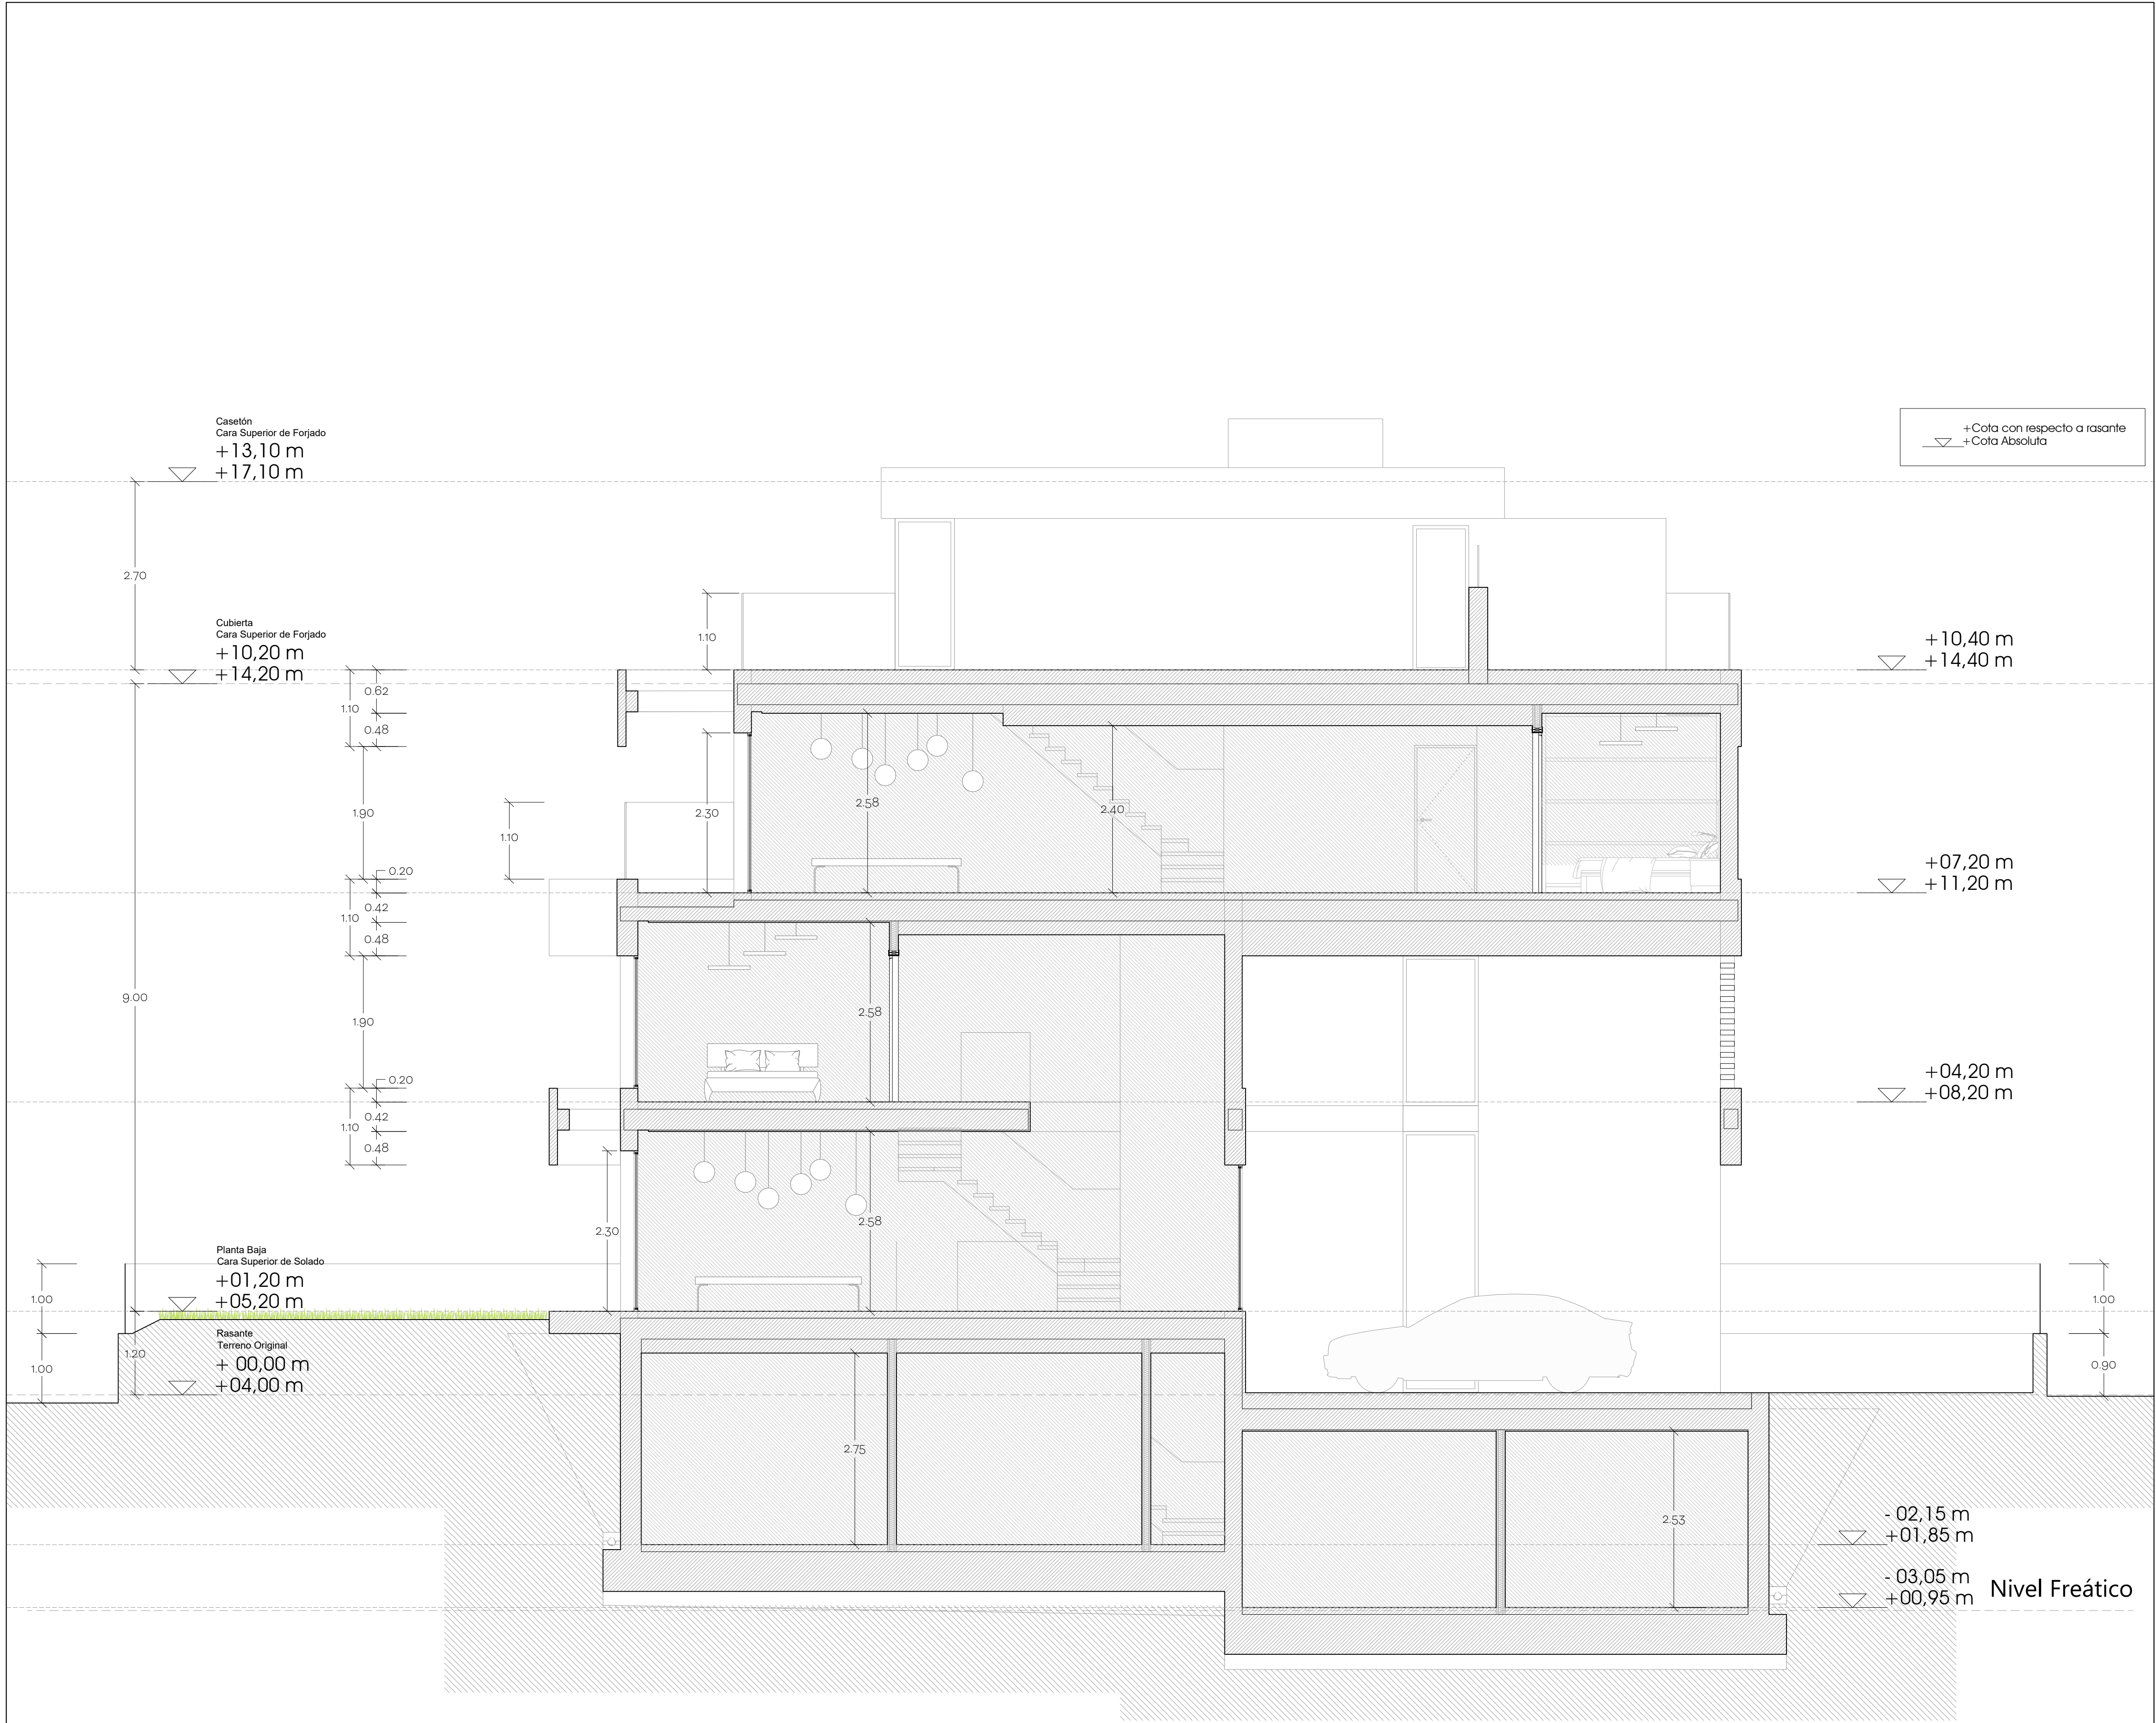

Sección A-A'

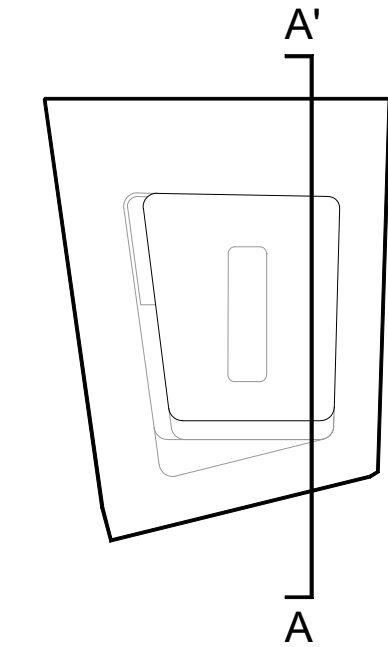

E: 1/50
0 0,5 1 2,5m

PLANO DE
DESCRIPCIÓN PLANIMETRÍAS Y ACOTADOS
Sección A-A'

AUTORES DEL PROYECTO

LEOPOLDO GONZÁLEZ JIMÉNEZ
ARQUITECTO

AIAN FCO. PARRILLA SÁNCHEZ
ARQUITECTO

FERNANDO PÉREZ DEL PILGAR MANCERO
ARQUITECTO

PLANO NÚMERO

C11

SUSTITUYE PLANO

ESCALAS


1:50

FECHA


Agosto 2025

COLABORADORES

MANUEL MARTÍNEZ JIMÉNEZ, ARQUITECTO TÉCNICO
MIGUEL LUCIANO BARRAL MUÑOZ
MARÍA GARCÍA ORTEGA, ARQUITECTA
JOSÉ JIMÉNEZ PÉREZ, ARQUITECTO
OMAR MARTÍNEZ HANCOIN, ARQUITECTO
JUAN JOSÉ PALOMO JIMÉNEZ, ARQUITECTO
JOSÉ GONZÁLEZ JIMÉNEZ, JEFE DE DISEÑO

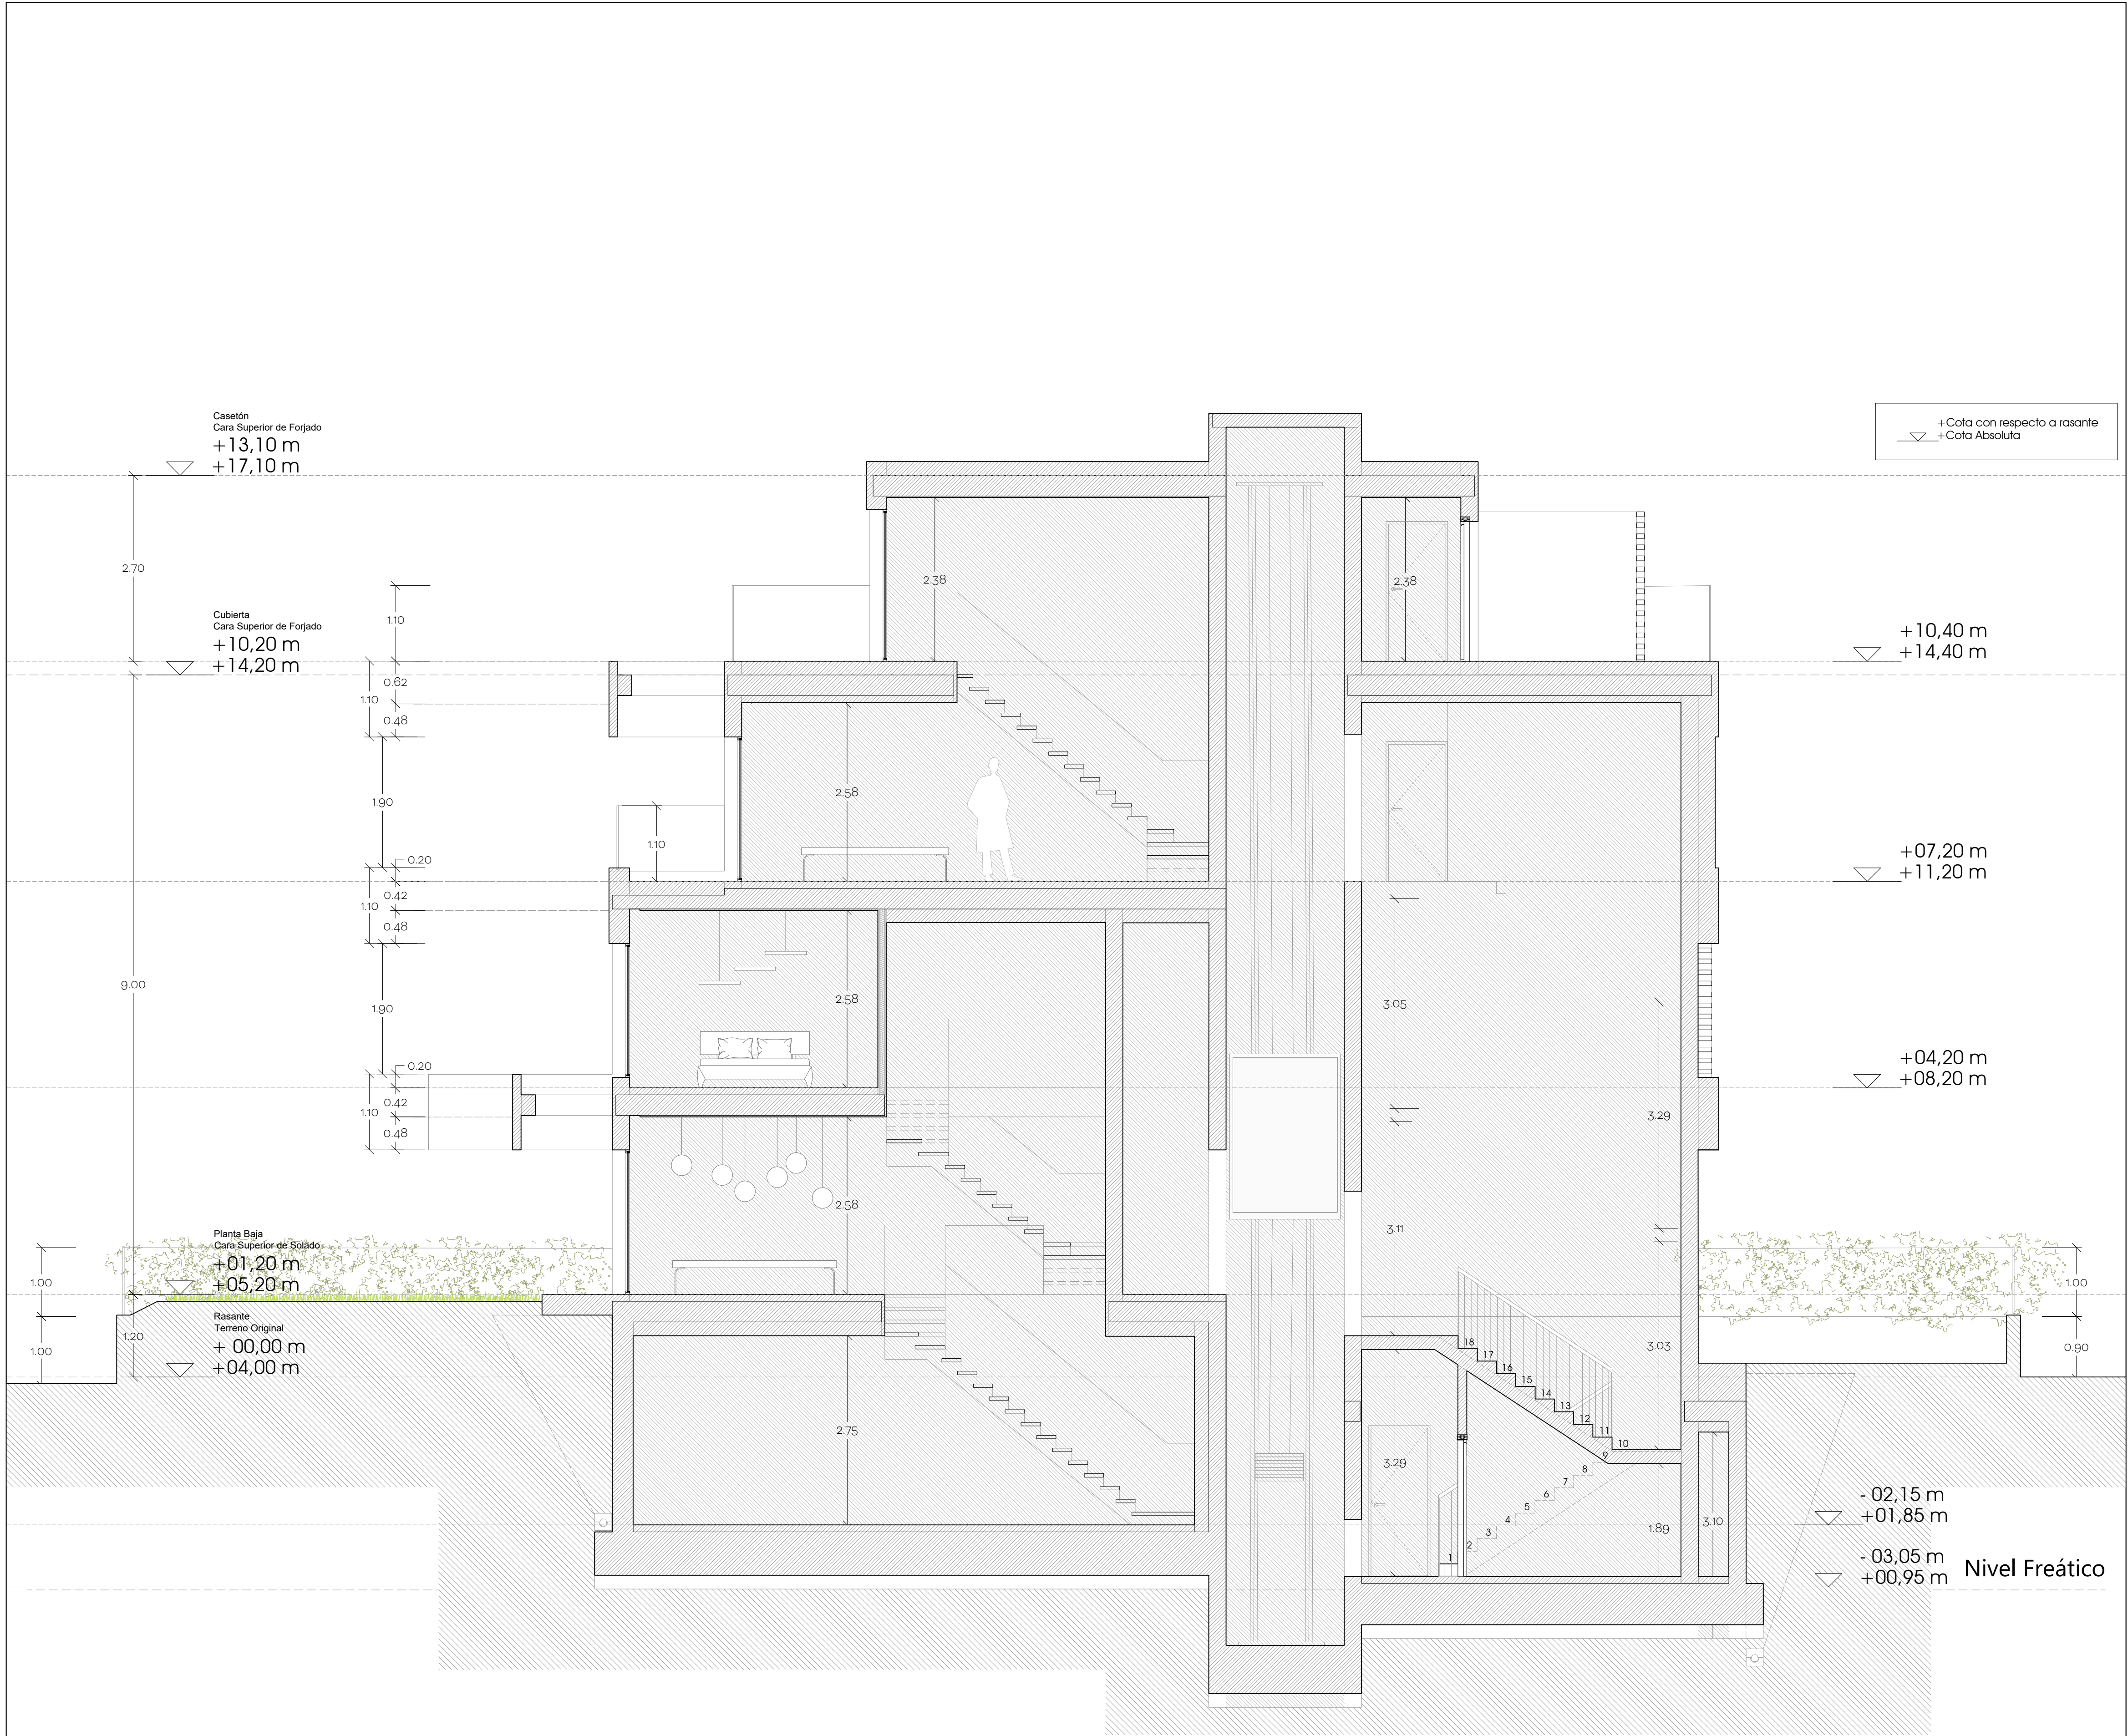

Sección B-B'

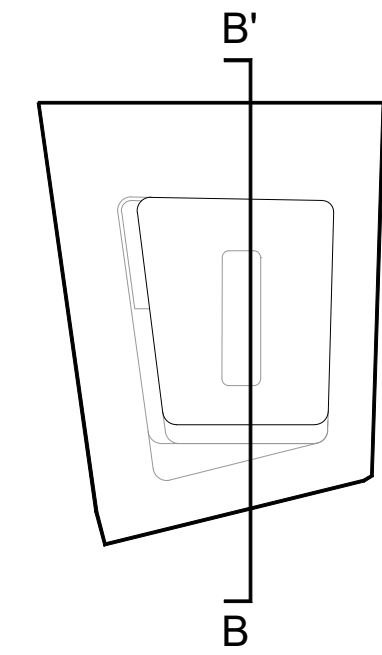

E: 1/50
0 0,5 1 2,5m


PLANO DE
DESCRIPCIÓN PLANIMETRÍAS Y ACOTADOS
Sección B-B'

AUTORES DEL PROYECTO
LEOPOLDO GONZÁLEZ JIMÉNEZ, ARQUITECTO
JUAN FCO. PARRILLA SÁNCHEZ, ARQUITECTO
FERNANDO PÉREZ DEL PILGAR MANCERO, ARQUITECTO

969
PÉREZ DEL PILGAR GONZÁLEZ PARRILLA
ARQUITECTOS

PLANO NÚMERO
C12
SUSTITUYE PLANO
1:50
FECHA
Agosto 2025

COLABORADORES
MANUEL MARTÍNEZ JIMÉNEZ, ARQUITECTO TÉCNICO
MIGUEL LACOMBA SÁNCHEZ, INGENIERO
MARÍA GARCÍA ORTEGA, ARQUITECTA
JOSÉ JIMÉNEZ PÉREZ, ARQUITECTO
OMAR MARTÍNEZ HANCOIN, ARQUITECTO
JUAN DIEGO PALOMO JIMÉNEZ, ARQUITECTO
JOSÉ GONZÁLEZ JIMÉNEZ, JEFE DE DISEÑO

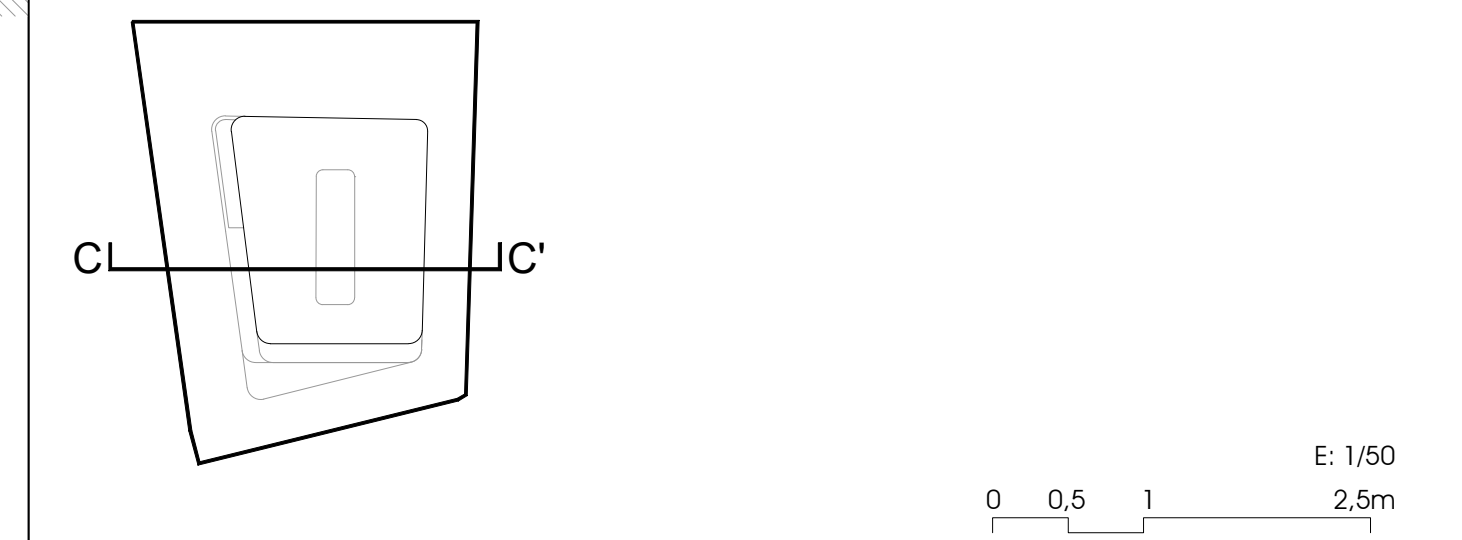



PASEO MARÍTIMO PABLO R. PICASSO

Planta Sótano



969

PLANO DE
DESCRIPCIÓN PLANIMETRÍAS Y ACOTADOS
Planta Sótano Acotada

AUTORES DEL PROYECTO

117


 JUANJO DAPELLA CÉSAR



 РЕПУБЛИКА БЪЛГАРИЯ
 МИНИСТЕРСТВО НА ОБРАЗОВАНИЕТО И НАУКАТА
 ИЛИУДОВАТА НАУКА

PLANO NÚMERO	ESCALAS
C14	1:50
SUSTITUYE PLANO	FECHA
	Agosto 20

COLABORADORES
MANUEL MARTÍNEZ JIMÉNEZ, ARQUITECTO TÉCNICO
MIGUEL LACOMBA ARIAS, INGENIERO
MARÍA GARCÍA ORTEGA, ARQUITECTA
JOSÉ JIMÉNEZ PÉREZ, ARQUITECTO
OMAR MARTÍNEZ HAMDOUN, ARQUITECTO
JUAN JESÚS PALOMO JIMÉNEZ, ARQUITECTO
JORGE GONZÁLEZ JIMÉNEZ, JEFE DE DISEÑO



PASEO MARÍTIMO PABLO R. PICASSO

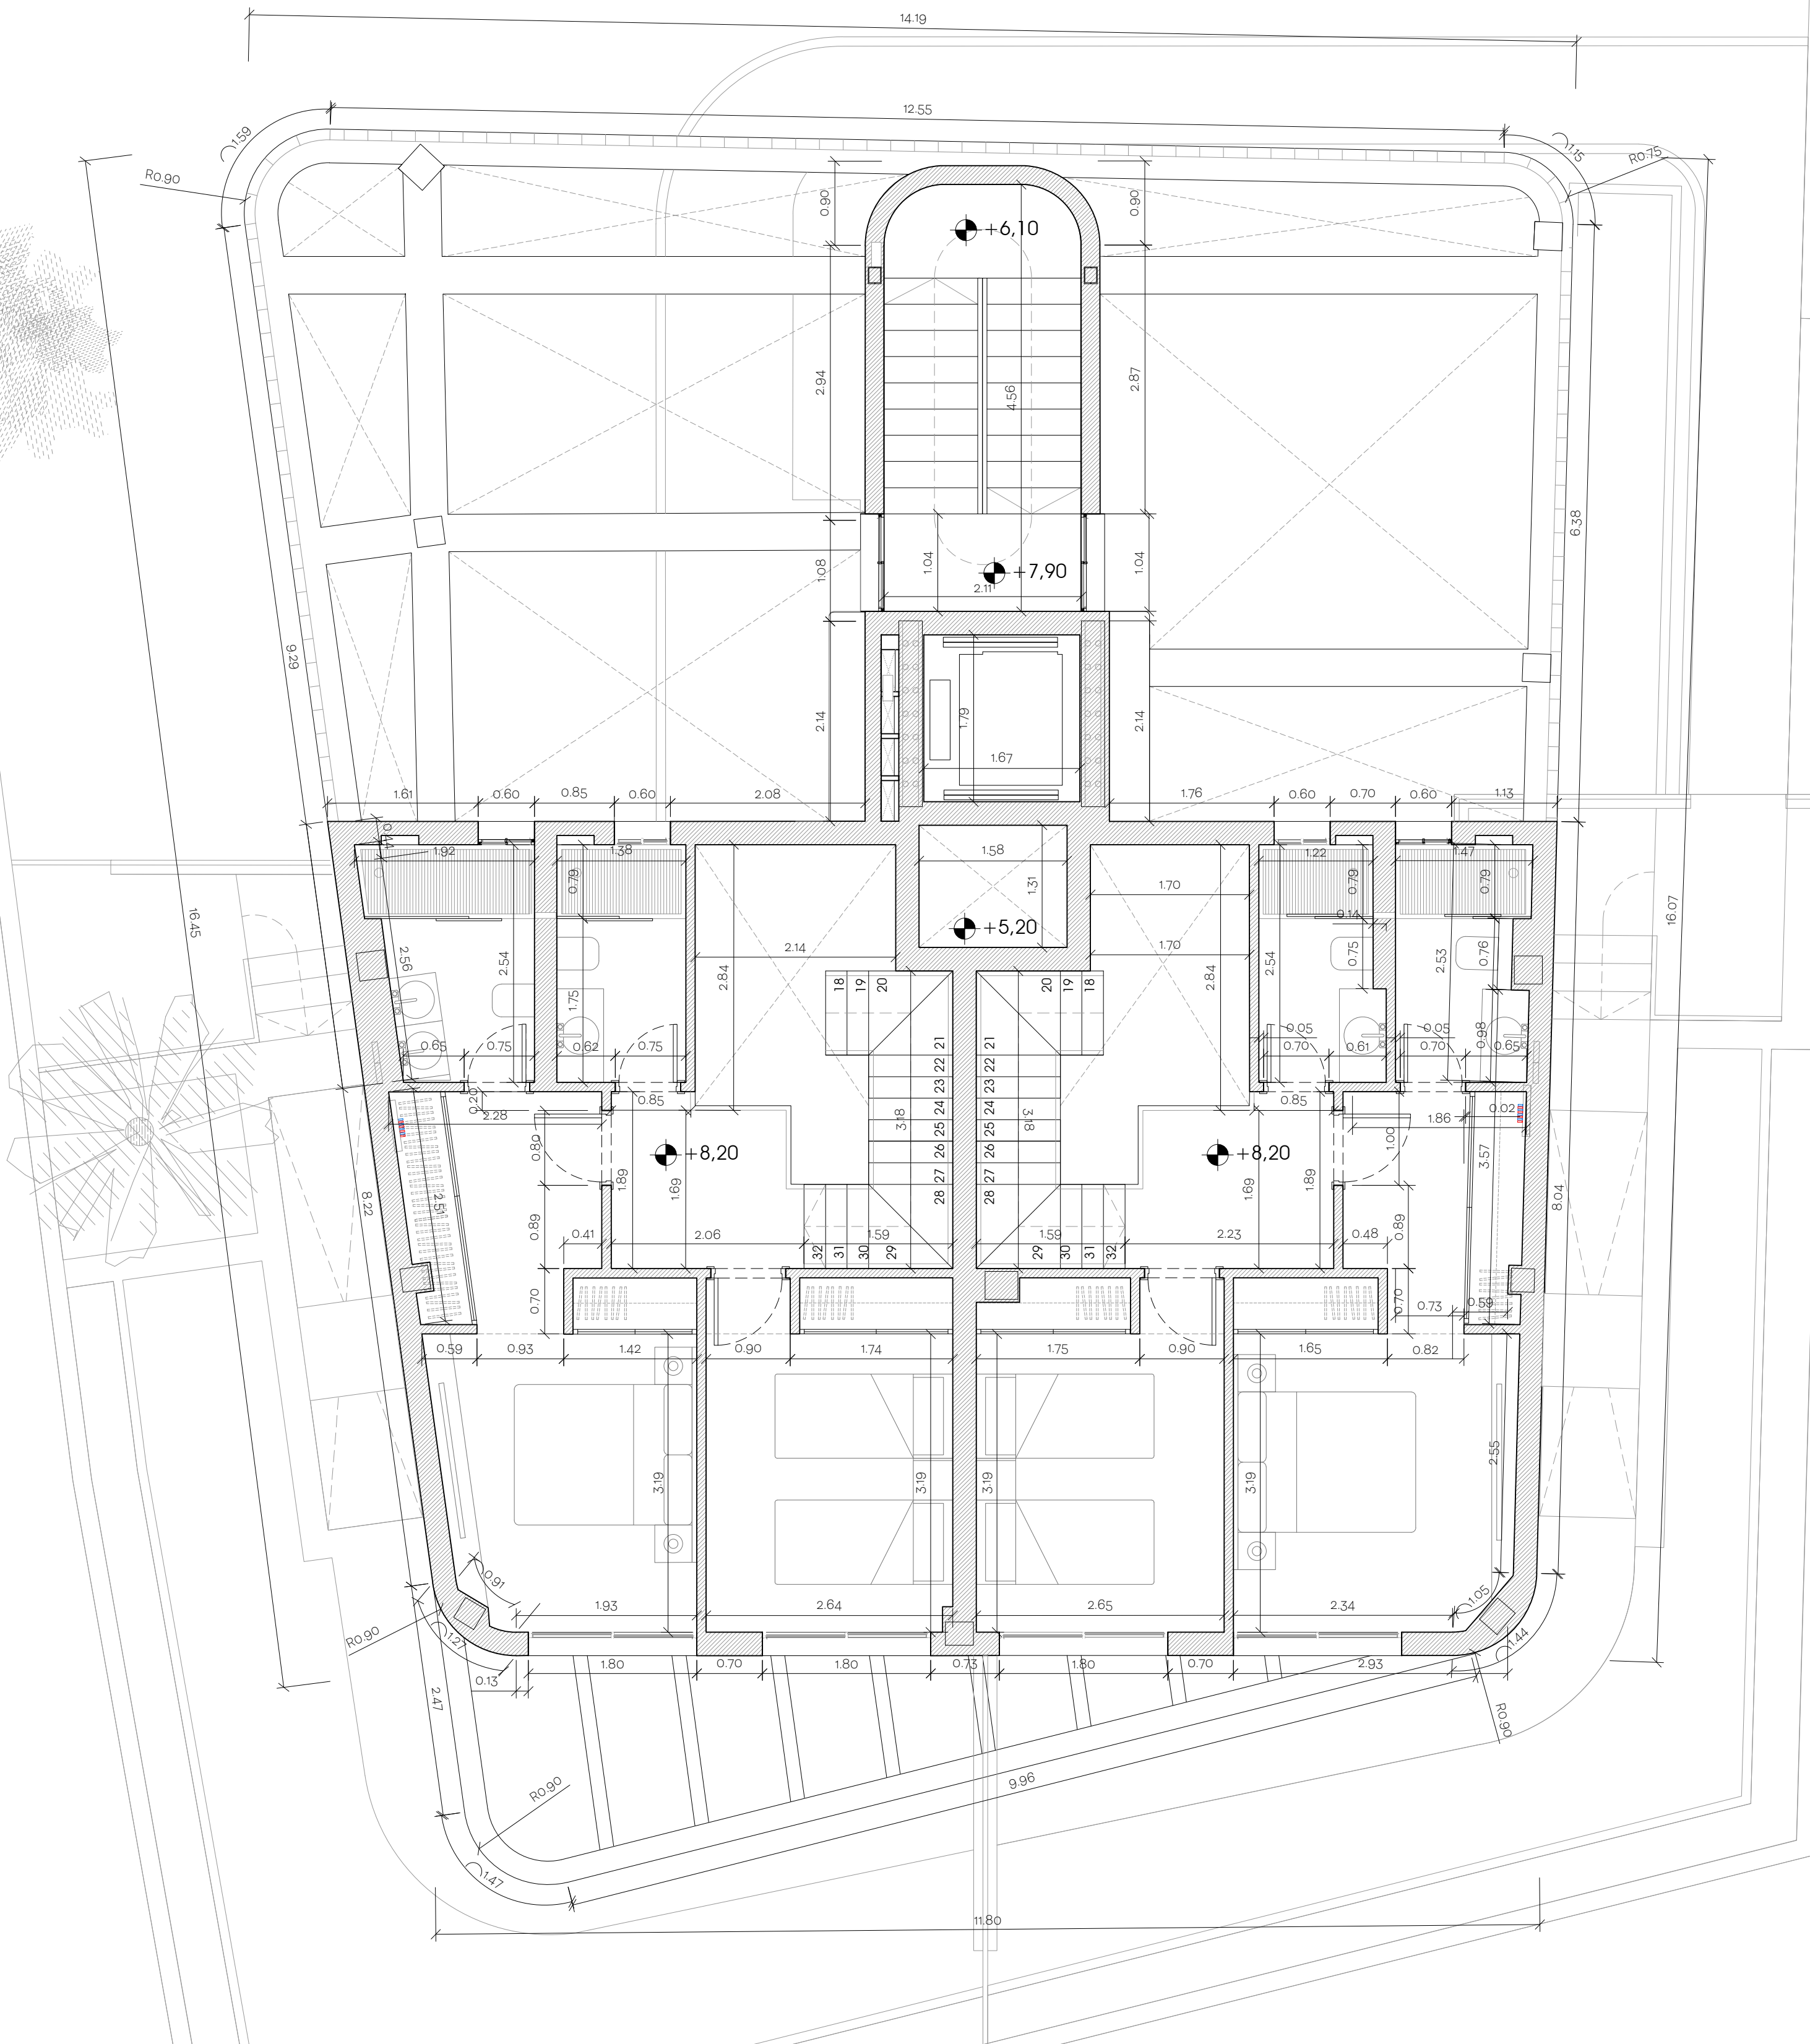

Planta Primera

PLANO DE
DESCRIPCIÓN PLANIMETRÍAS Y ACOTADOS
Planta Primera Acotada

AUTORES DEL PROYECTO

LEOPOLDO GONZÁLEZ JIMÉNEZ
ARQUITECTO

JOSE MARCELO PARRILLA SÁNCHEZ
ARQUITECTO

FERNANDO PEREZ DEL PILGAR MANDERO
ARQUITECTO

PLANO NÚMERO

C16

SUSTITUYE PLANO

ESCALAS


1:50

FECHA

Agosto 2025

COLABORADORES

MANUEL MARTÍNEZ JIMÉNEZ, ARQUITECTO TÉCNICO
MICHAEL LUCIANO BARRAL MONTENEGRO
MARÍA GARCÍA ORTIZ, ARQUITECTA
JOSE MARCELO PARRILLA SÁNCHEZ, ARQUITECTO
OMAR MARTÍNEZ HERNÁNDEZ, ARQUITECTO
JUAN JOSÉ PALOMO JIMÉNEZ, ARQUITECTO
JOSÉ GONZÁLEZ JIMÉNEZ, JEFE DE Delineación

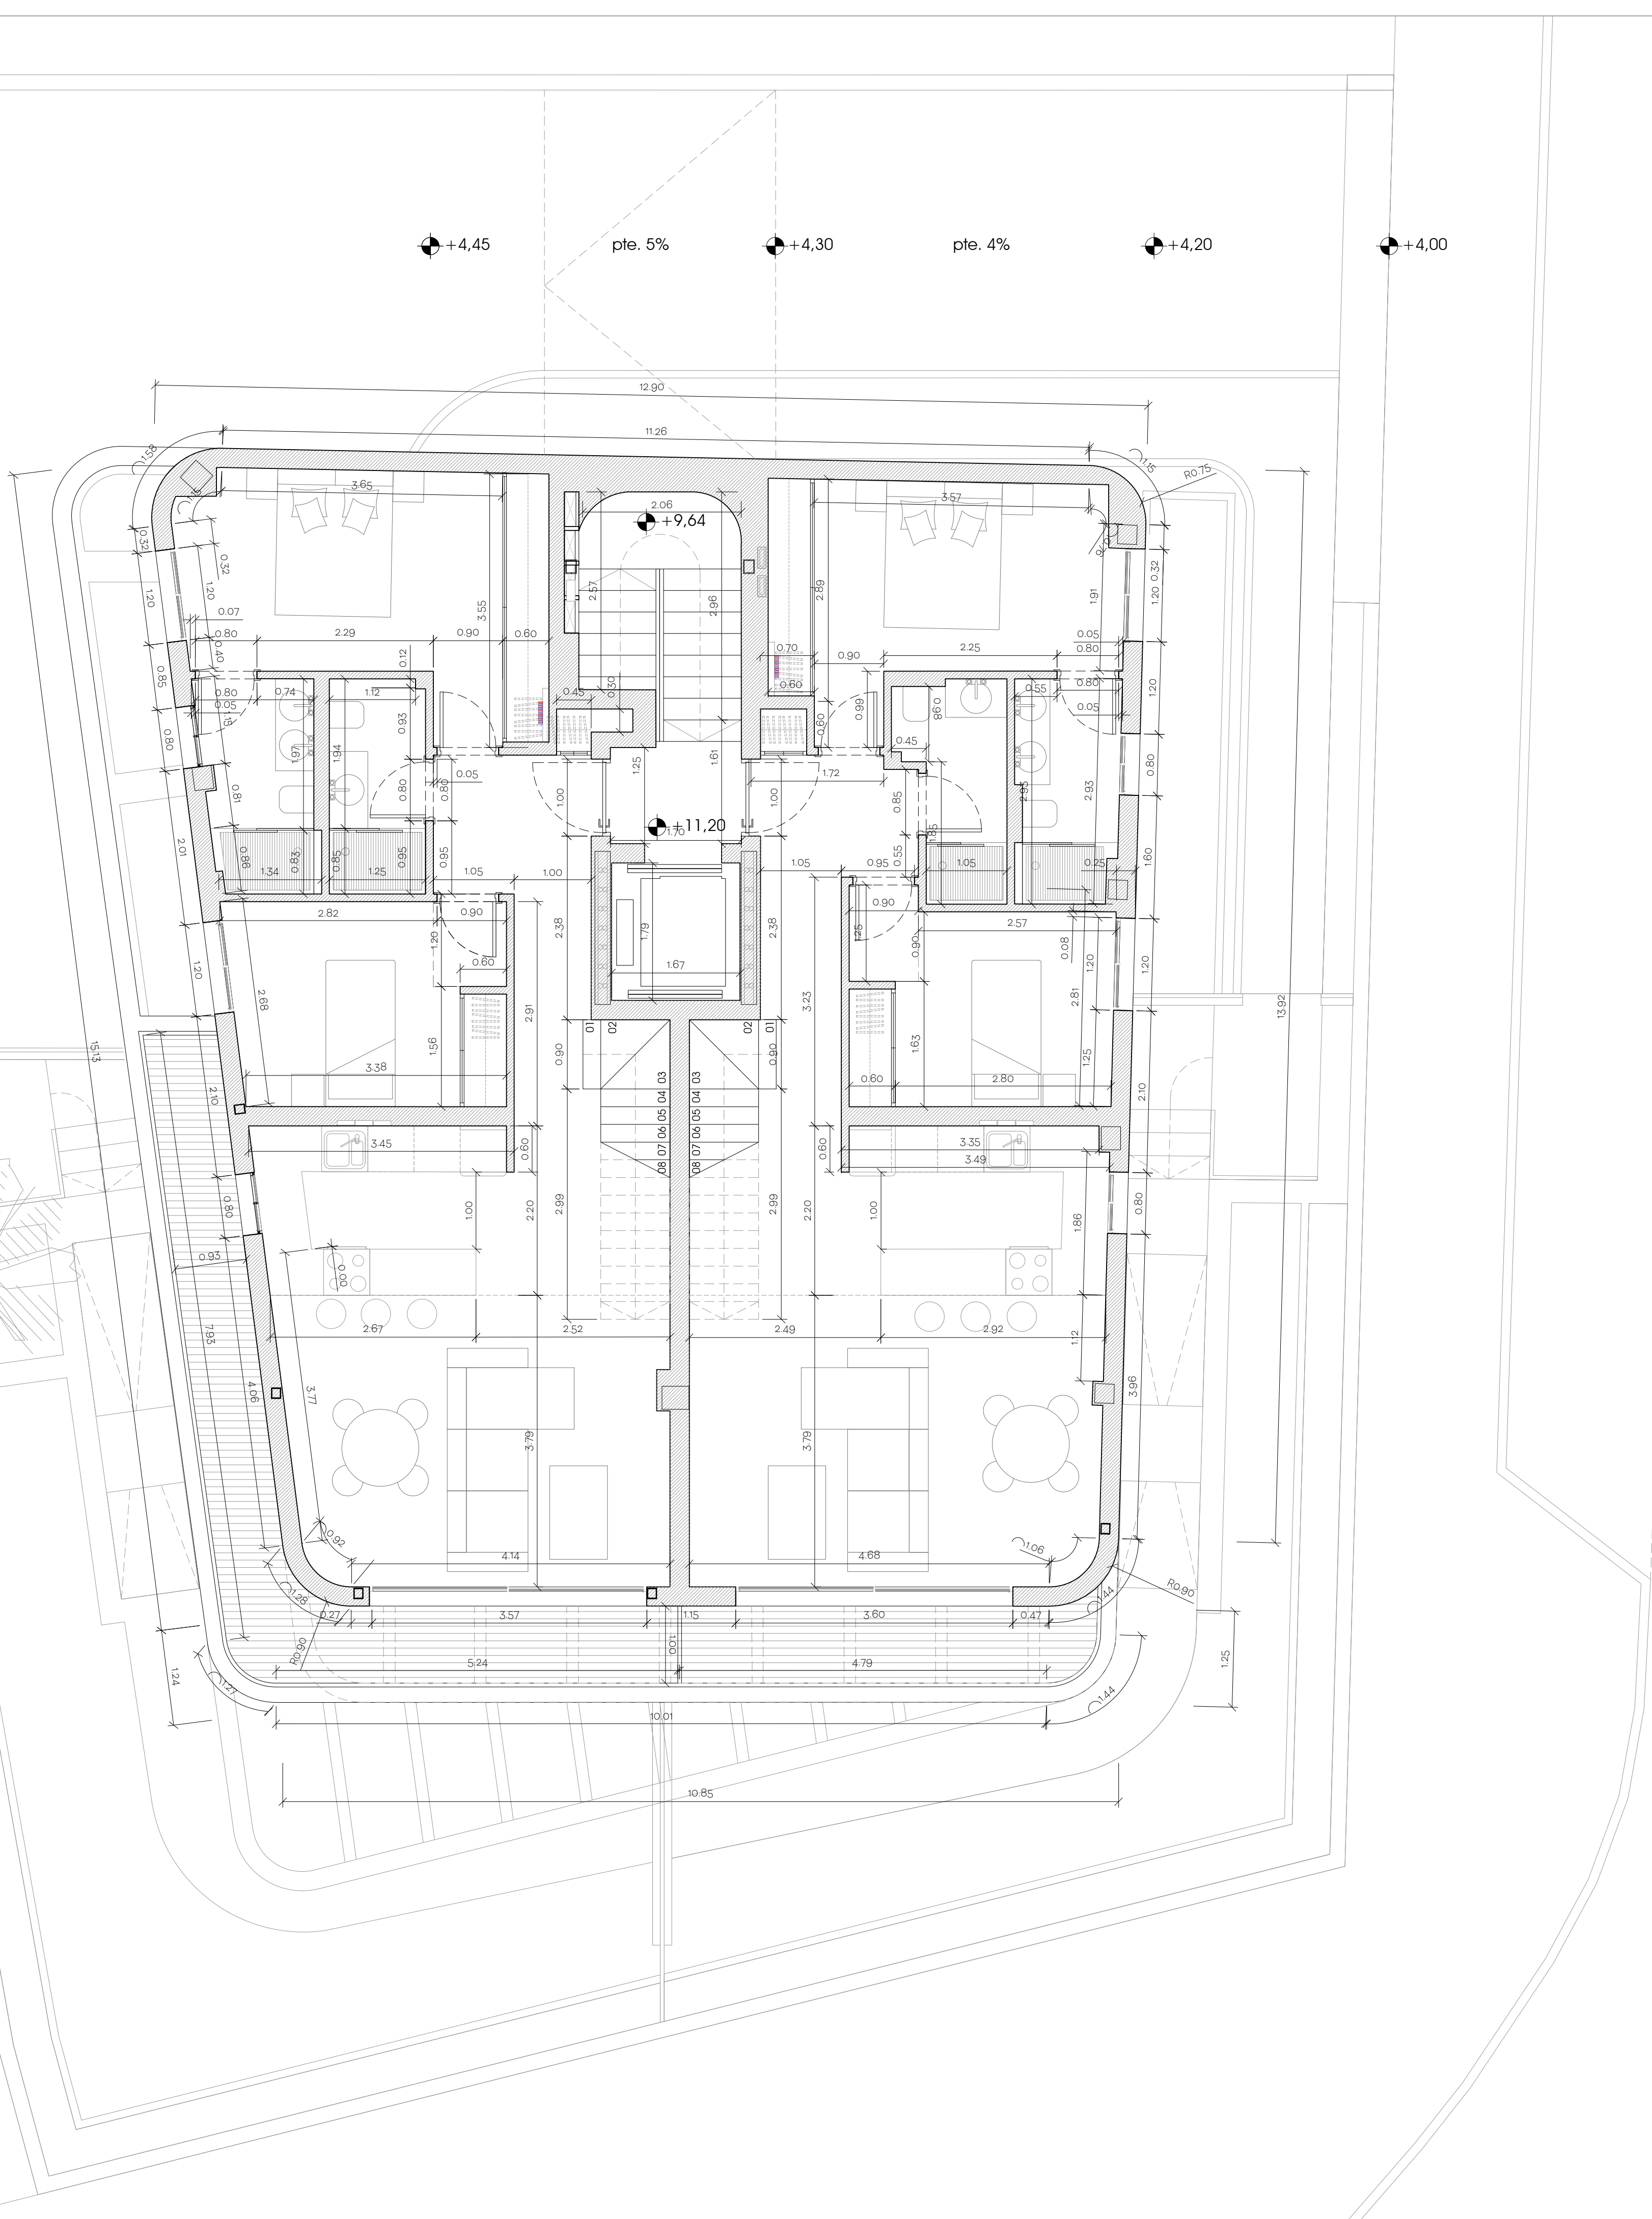

PLANO DE
DESCRIPCIÓN PLANIMETRÍAS Y ACOTADOS
Planta Segunda Acotada

AUTORES DEL PROYECTO

LEOPOLDO GONZÁLEZ JIMÉNEZ
ARQUITECTO

LUIS FERRER PARRILLA
ARQUITECTO

FERNANDO PÉREZ DEL PILGAR MANDERO
ARQUITECTO

PLANO NÚMERO

C17

SUSTITUYE PLANO

ESCALAS


1:50

FECHA

Agosto 2025

COLABORADORES

MANUEL MARTÍNEZ JIMÉNEZ, ARQUITECTO TÉCNICO
MIGUEL LUCIANO BARRAL MUÑOZ
MARÍA GARCÍA ORTIZ, ARQUITECTA
JOSÉ JIMÉNEZ PÉREZ, ARQUITECTO
OMAR MARTÍNEZ HANCOIN, ARQUITECTO
JUAN JOSÉ PALOMO JIMÉNEZ, ARQUITECTO
JOSÉ GONZÁLEZ JIMÉNEZ, JEFE DE Delineación

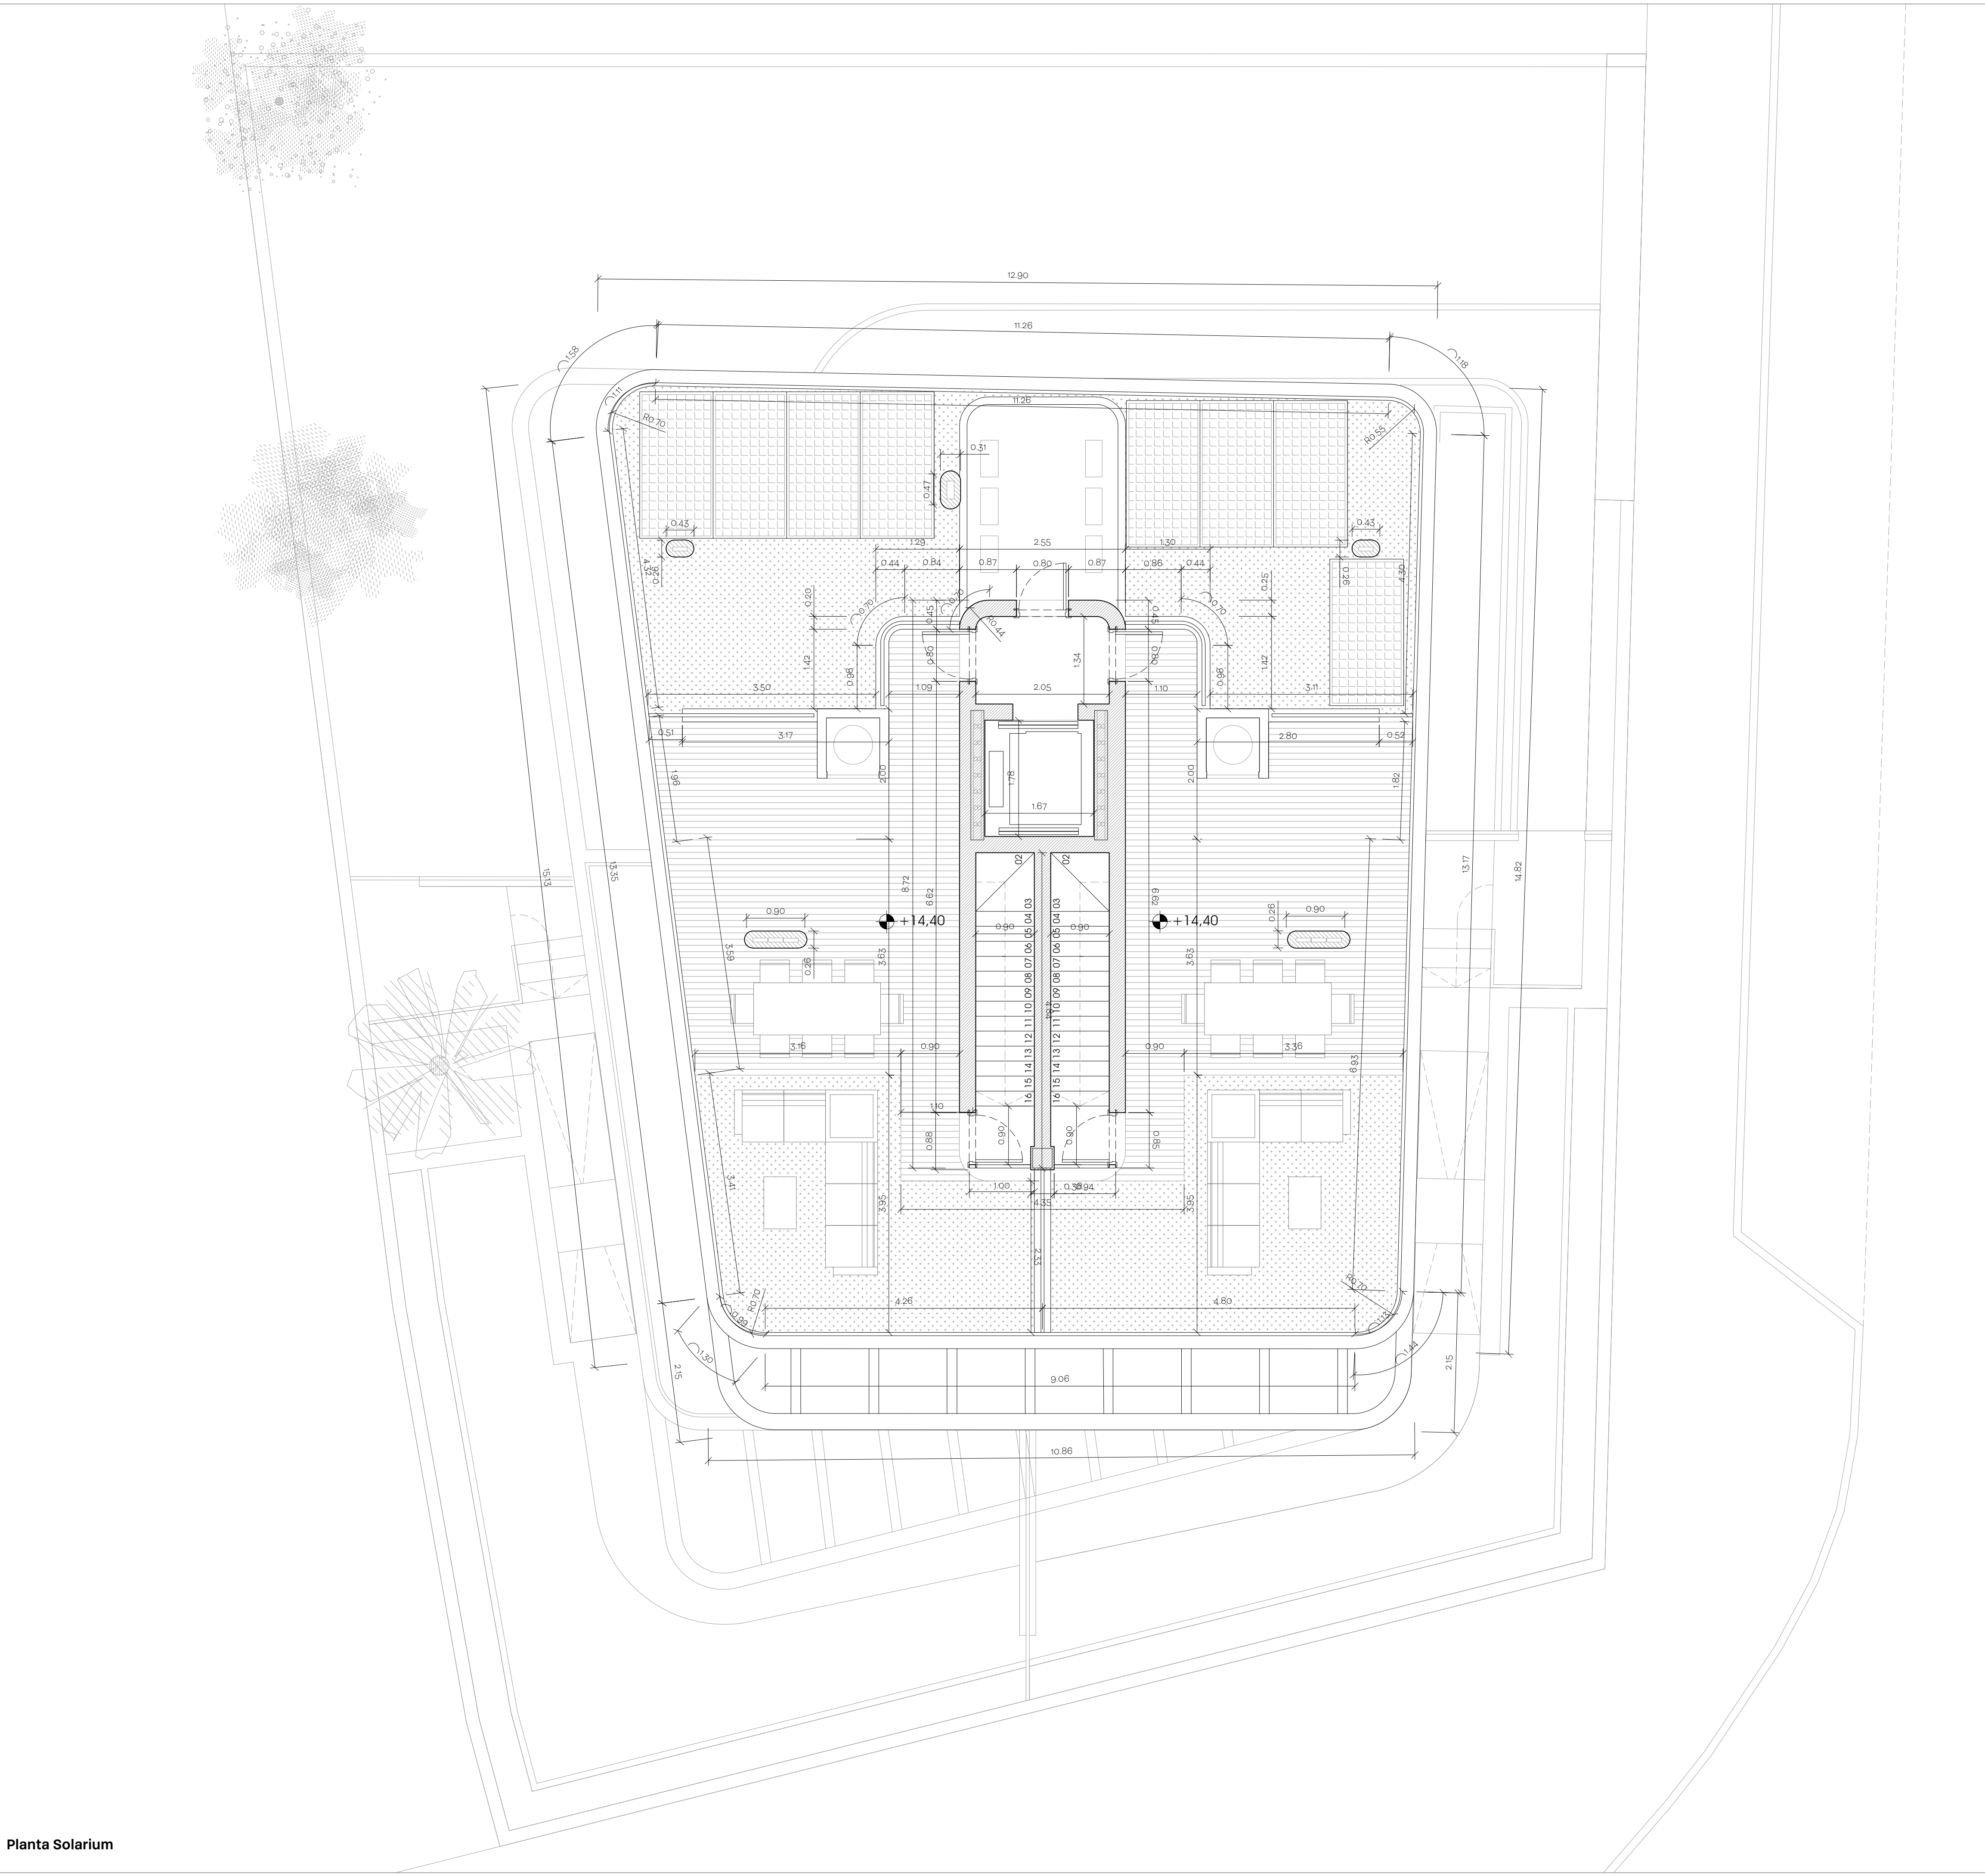

PLANO DE
DESCRIPCIÓN PLANIMETRÍAS Y ACOTADOS
Planta Solarium Acotada

AUTORES DEL PROYECTO

LEOPOLDO GONZÁLEZ JIMÉNEZ
ARQUITECTO

JOSE MARCELO PARRILLA SANCHEZ
ARQUITECTO

FERNANDO PEREZ DEL PILGAR MANCERO
ARQUITECTO

PLANO NÚMERO

C18

SUSTITUYE PLANO

ESCALAS


1:50

FECHA

Agosto 2025

COLABORADORES

MANUEL MARTÍNEZ JIMÉNEZ, ARQUITECTO TÉCNICO
MIGUEL LUCIANO BARRAL MONTENEGRO
MARÍA GARCÍA ORTIZ, ARQUITECTA
JOSE MARCELO PARRILLA SANCHEZ
OMAR MARTÍNEZ HANCOIN, ARQUITECTO
JOSÉ GONZÁLEZ JIMÉNEZ, JEFE DE DISEÑO

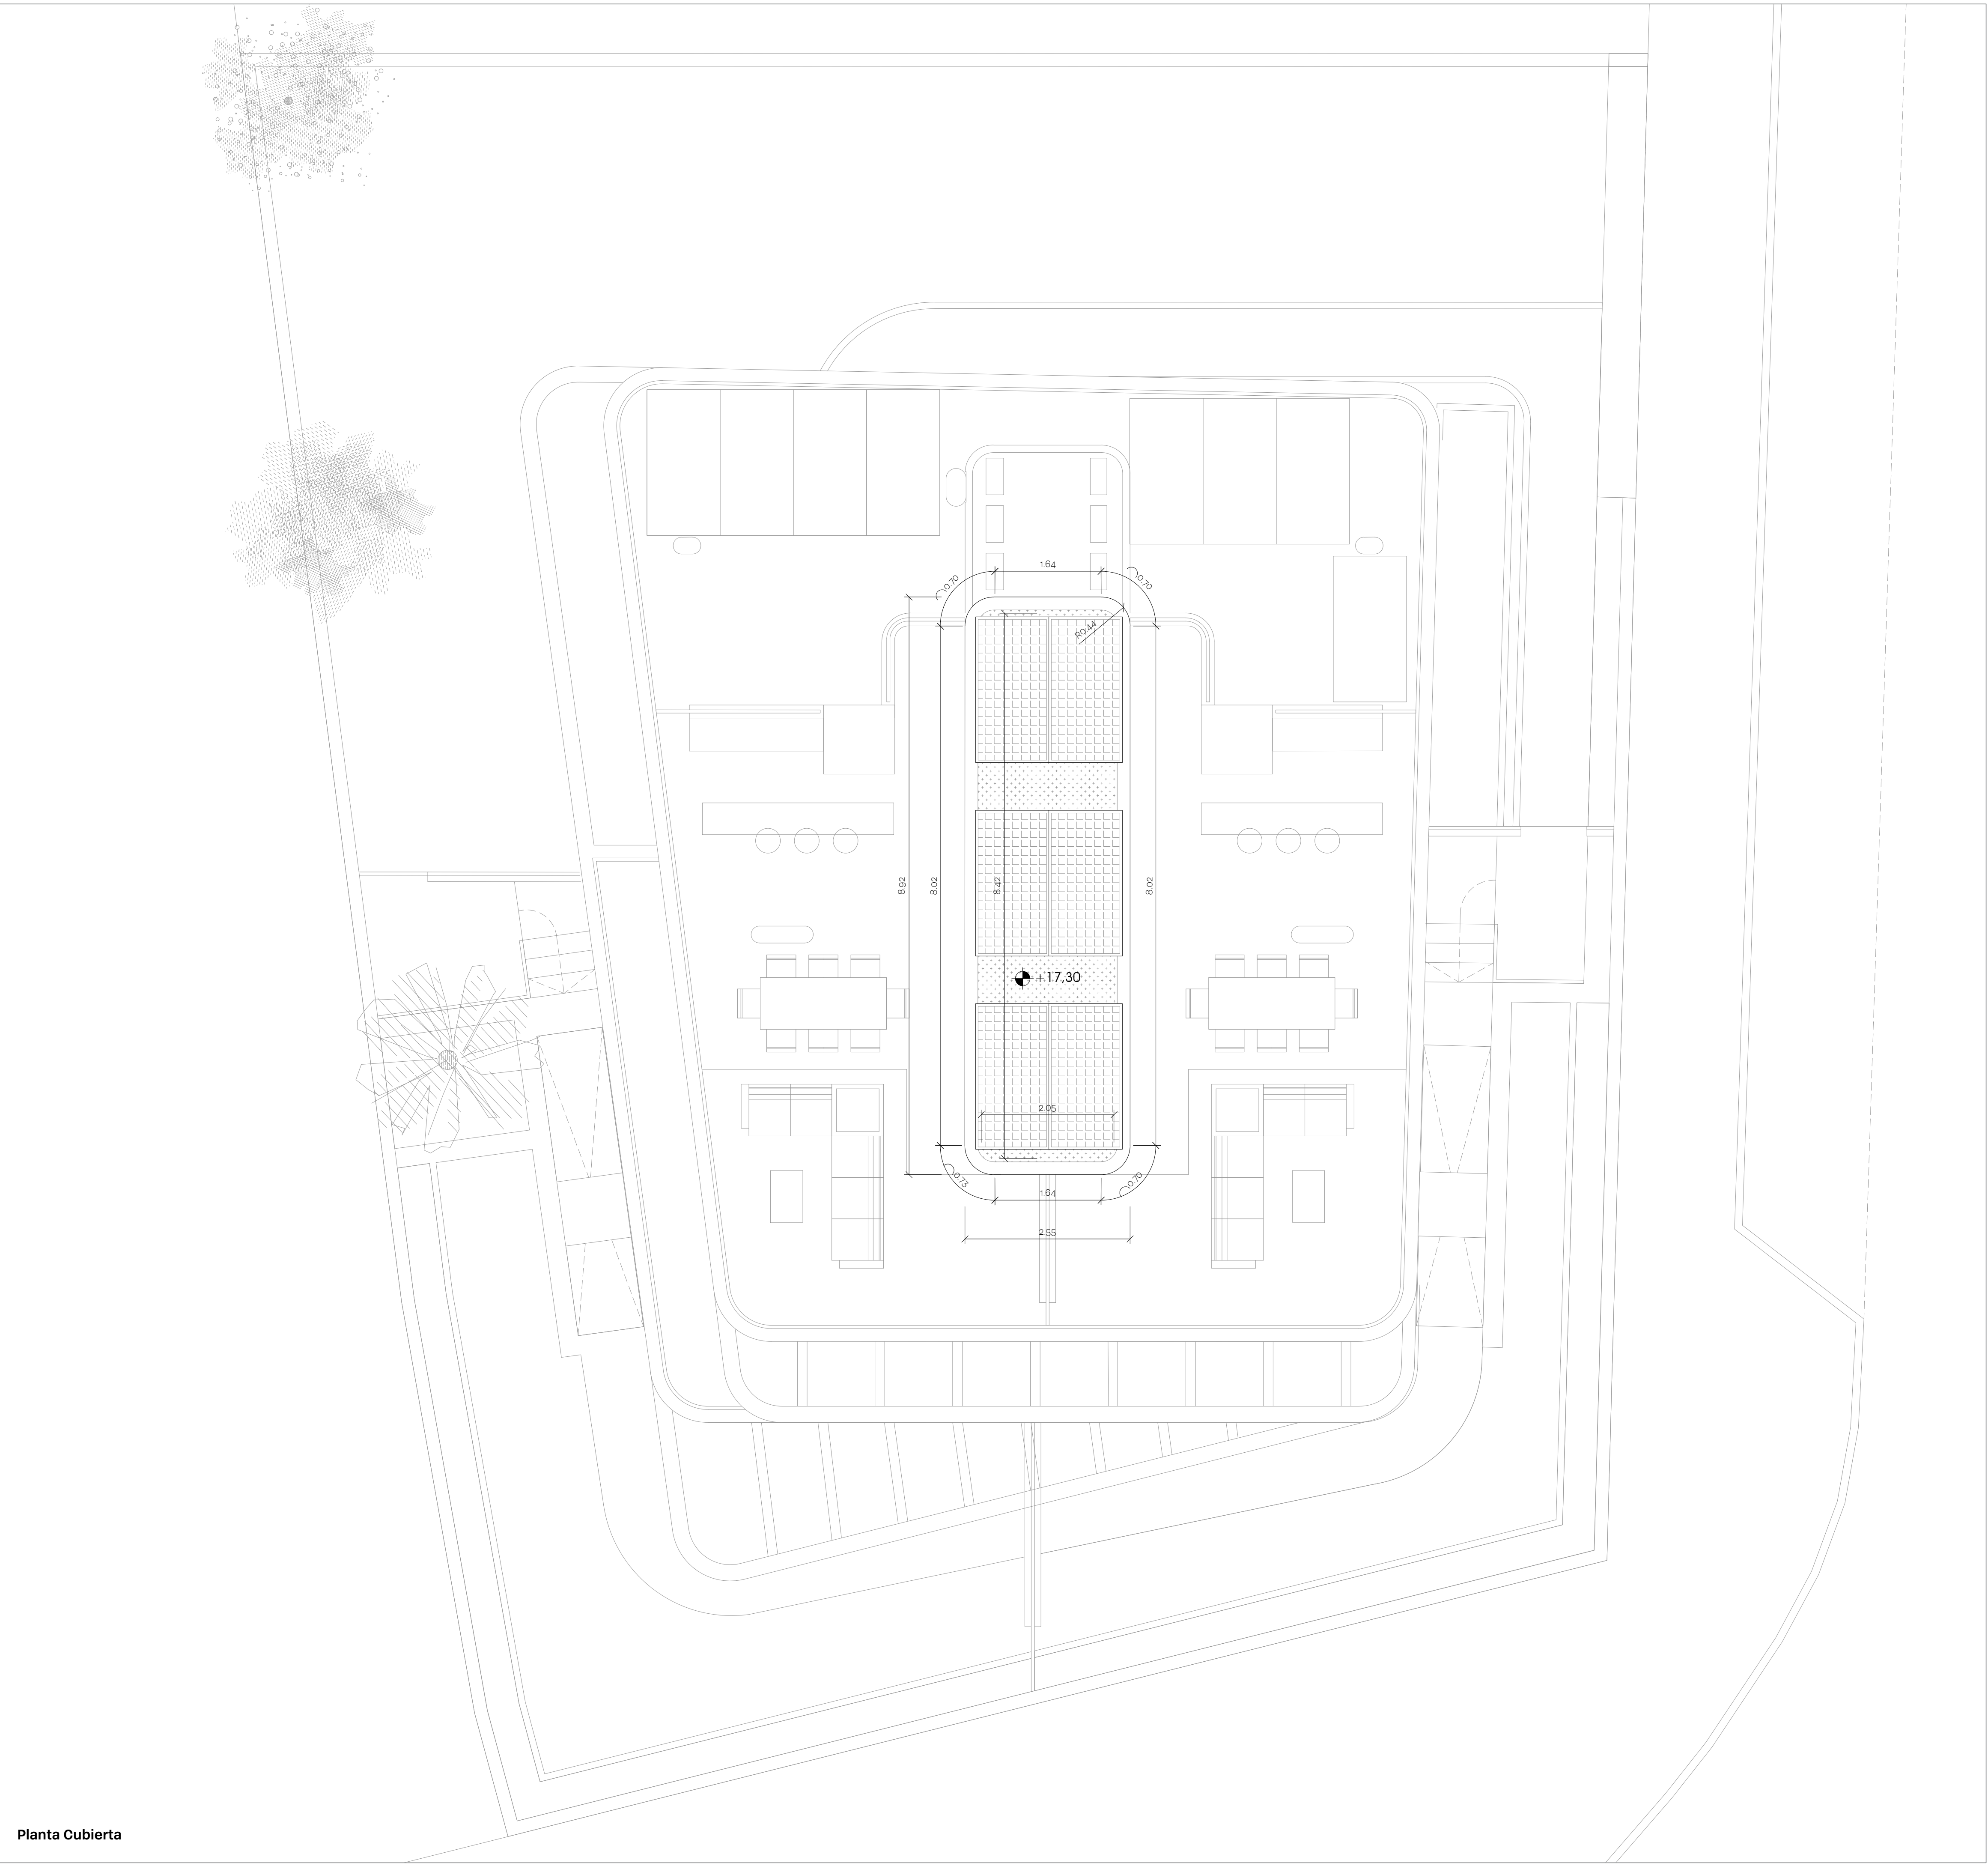

Planta Cubierta



PLANO DE
DESCRIPCIÓN PLANIMETRÍAS Y ACOTADOS
Planta Cubierta Acotada

AUTORES DEL PROYECTO

LEOPOLDO GONZÁLEZ JIMÉNEZ
ARQUITECTO

AIJAN FCO. PARRILLA SÁNCHEZ
ARQUITECTO

FERNANDO PÉREZ DEL PILGAR MANCERO
ARQUITECTO

PLANO NÚMERO
C19

SUSTITUYE PLANO

ESCALAS
1:50

FECHA

Agosto 2025

COLABORADORES
MANUEL MARTÍNEZ JIMÉNEZ, ARQUITECTO TÉCNICO
MIGUEL LUCIANO SÁNCHEZ, INGENIERO
MARÍA GARCÍA ORTEGA, ARQUITECTA
JOSÉ JIMÉNEZ PÉREZ, ARQUITECTO
OMAR MARTÍNEZ HERNÁNDEZ, ARQUITECTO
JUAN JOSÉ PALOMO JIMÉNEZ, ARQUITECTO
JORGE GONZÁLEZ JIMÉNEZ, JEFE DE Delineación