



SITUACIÓN

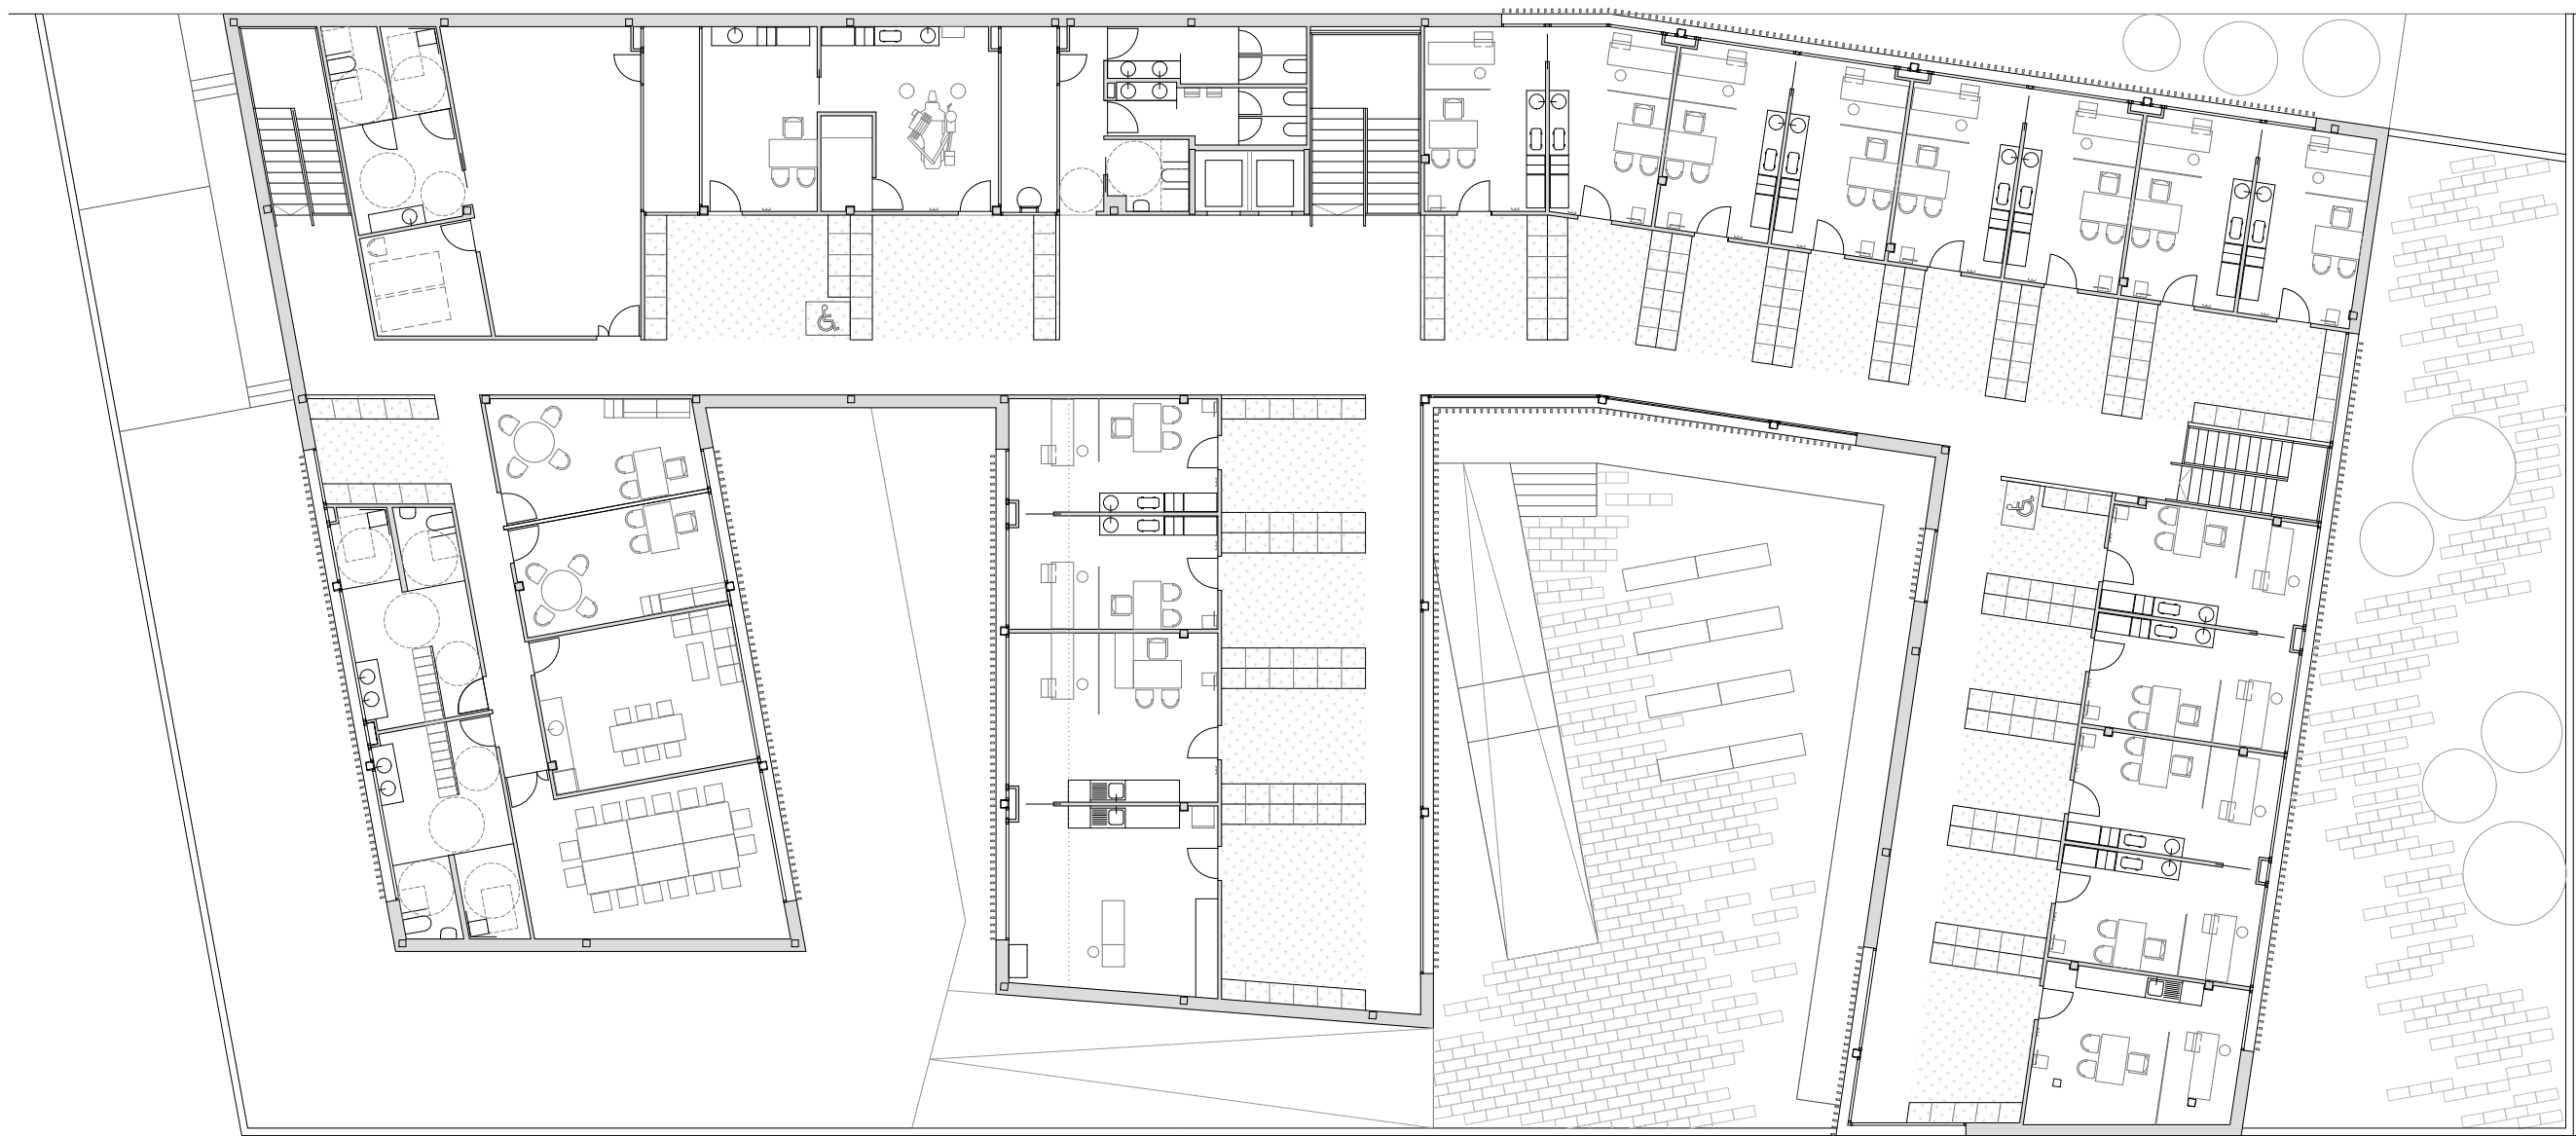


PLANTA BAJA




PLANTA PRIMERA

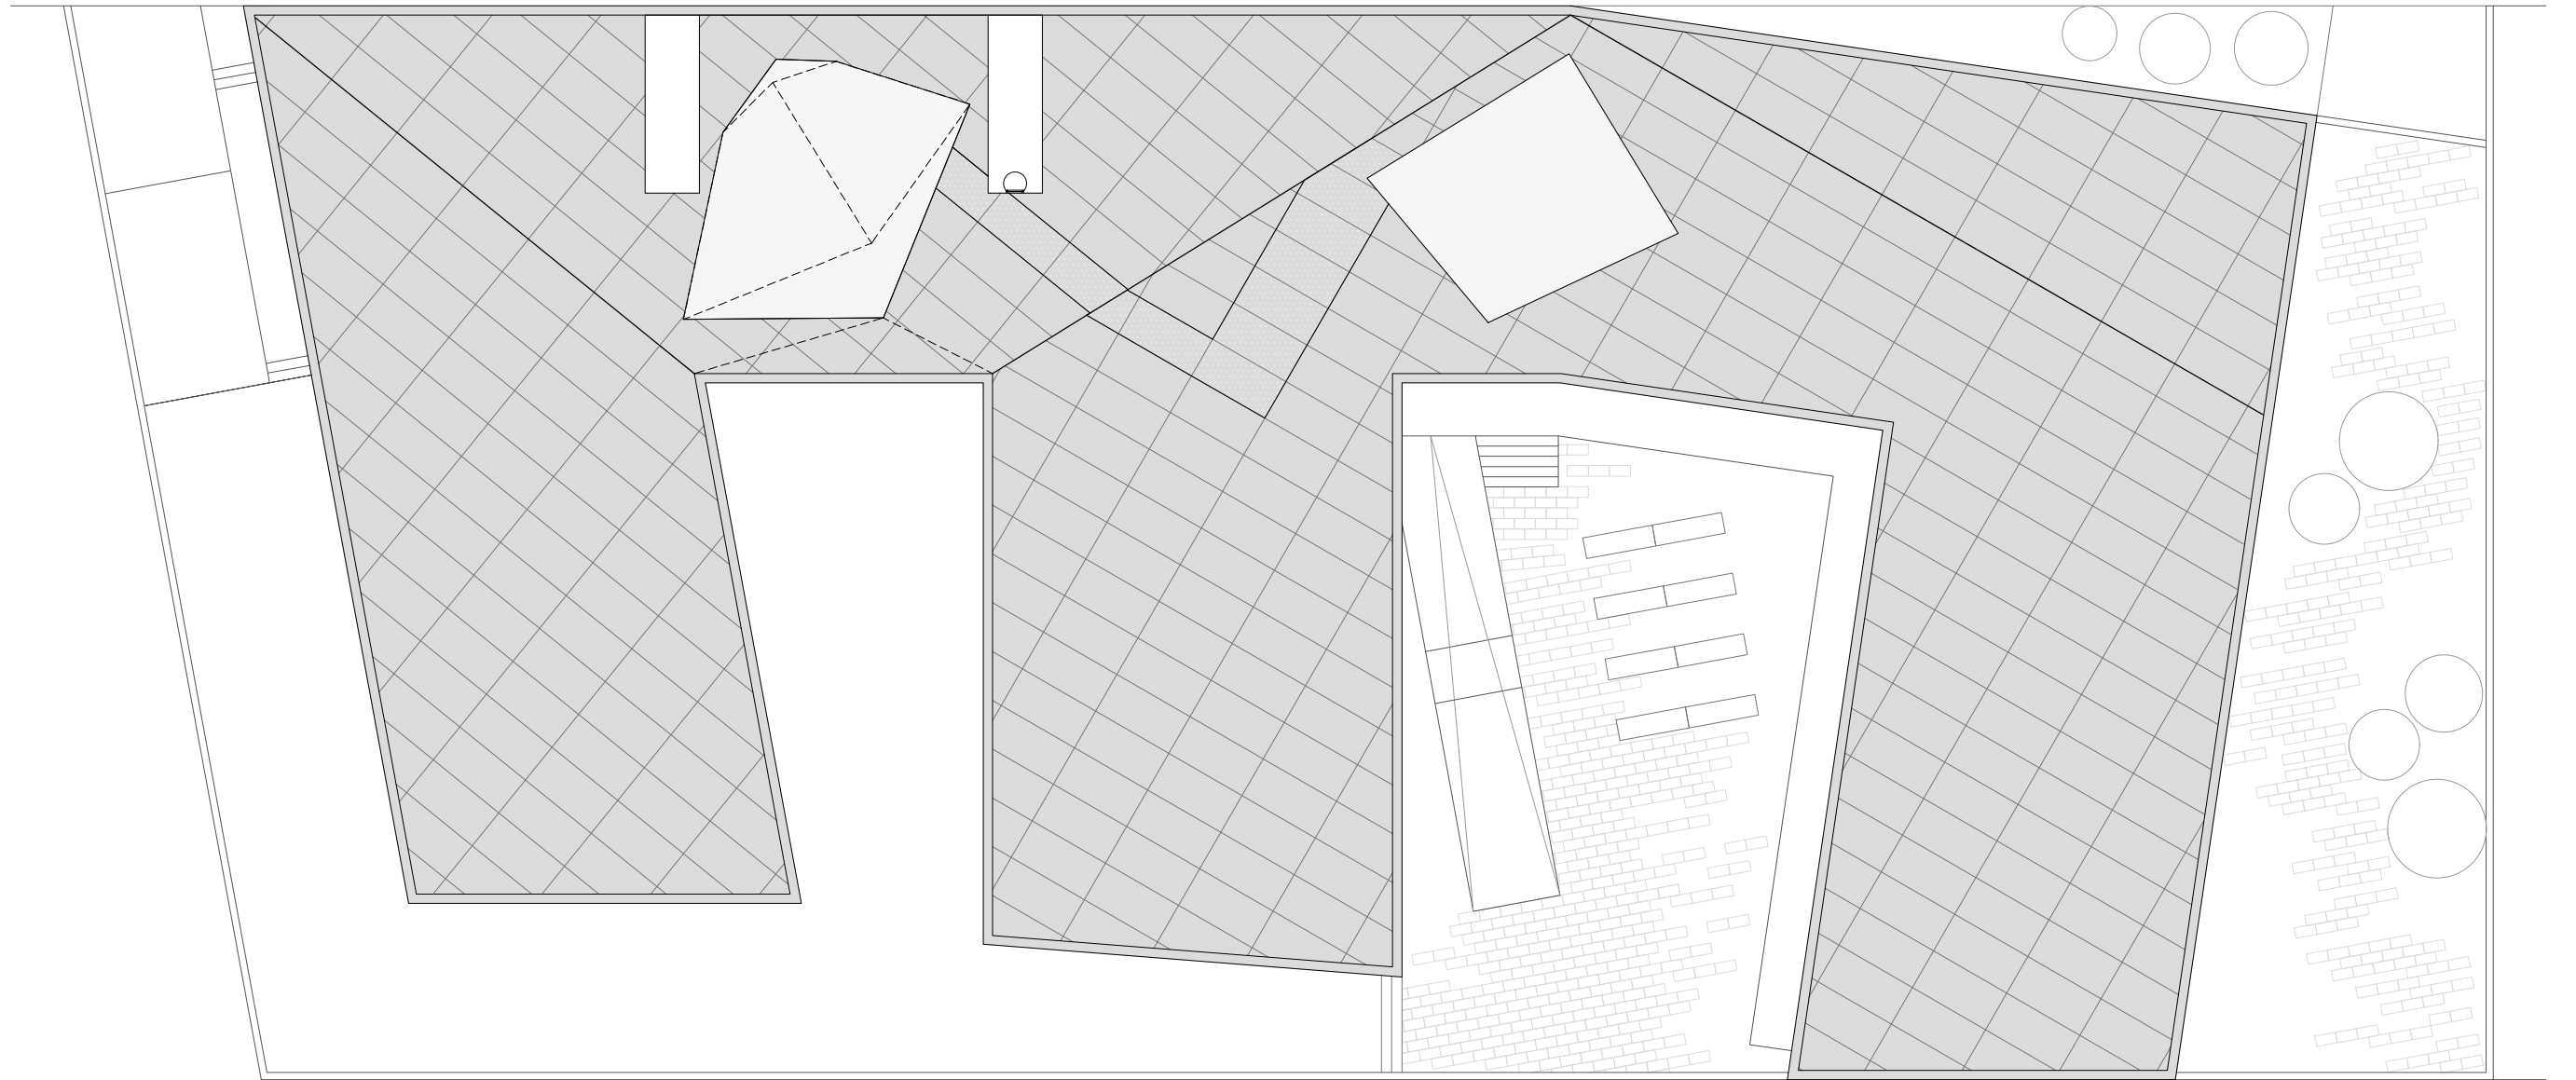

CUBIERTA

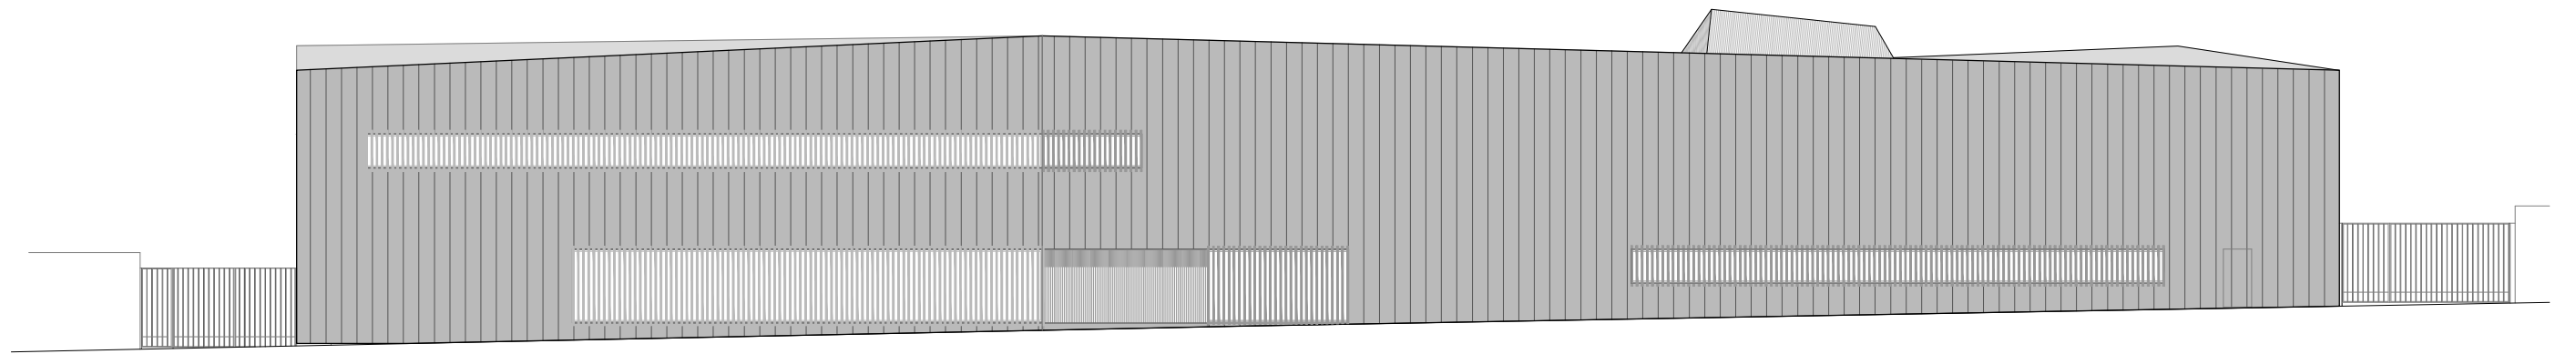


ALZADO CALLE MILONGAS

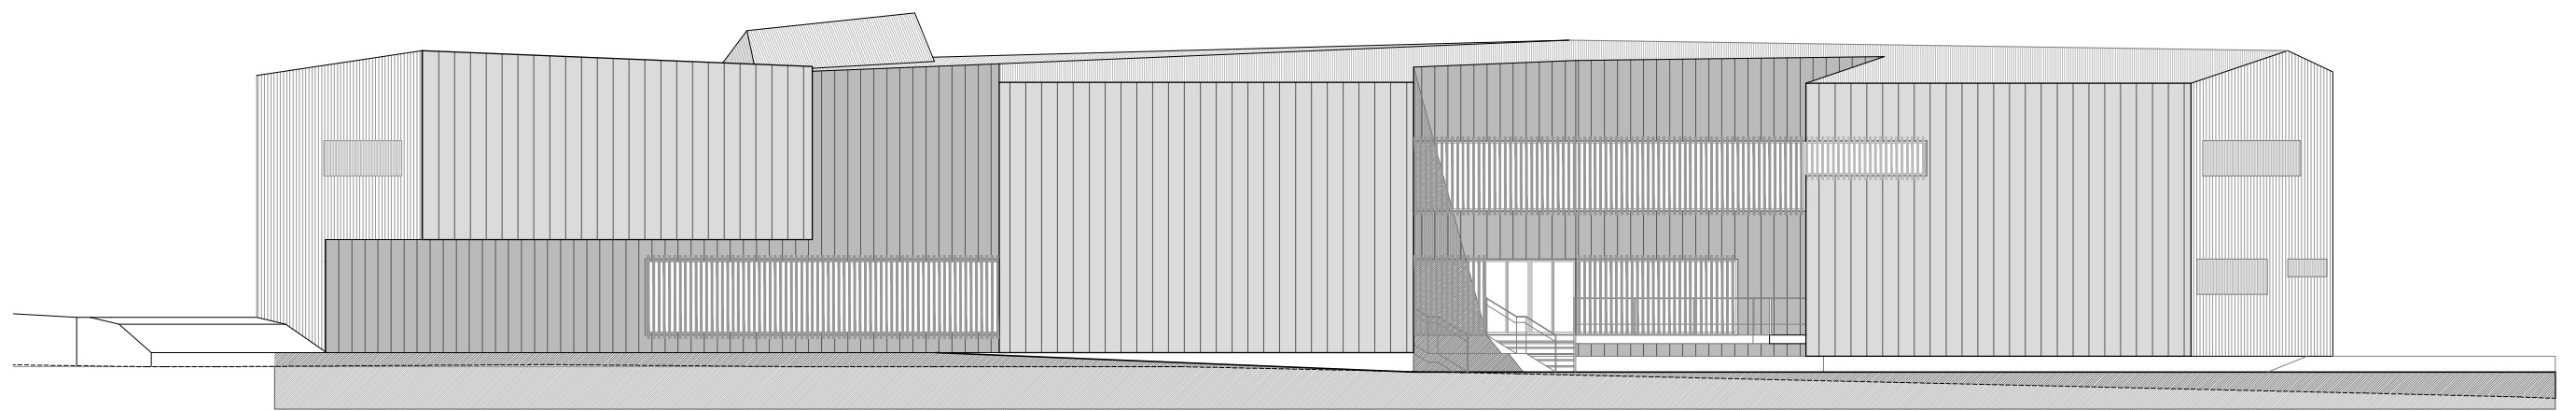


ALZADO PLAZA BULERÍAS


ALZ. CALLE MILONGAS

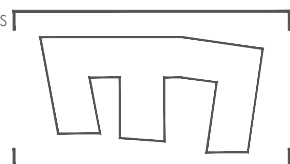


ALZ. PLAZA BULERÍAS

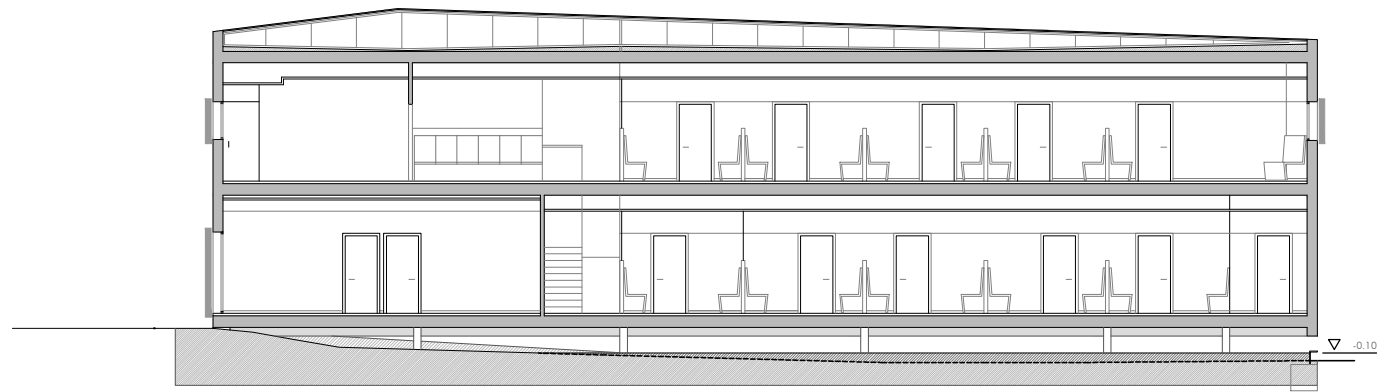


SECCIÓN A

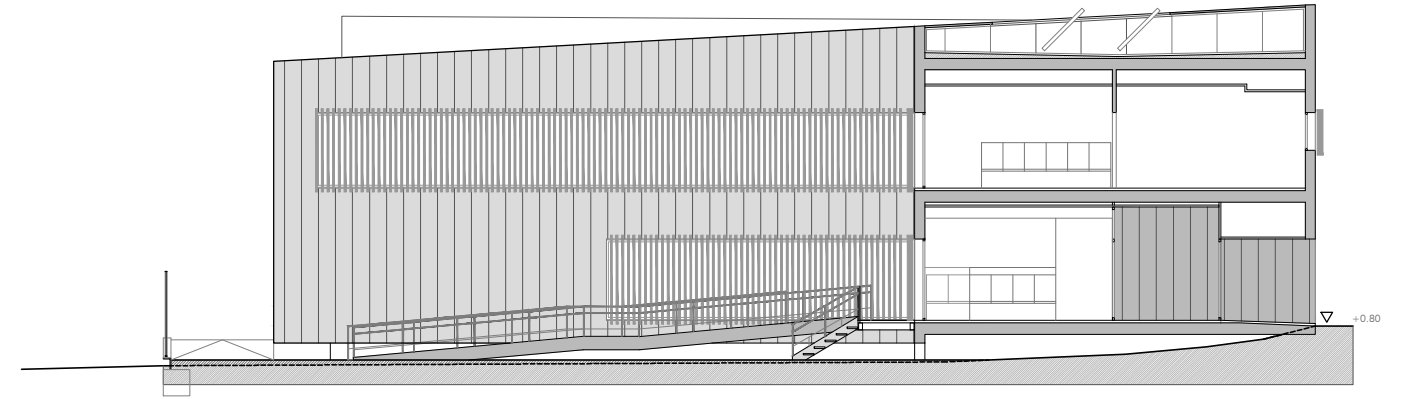


SECCIÓN B

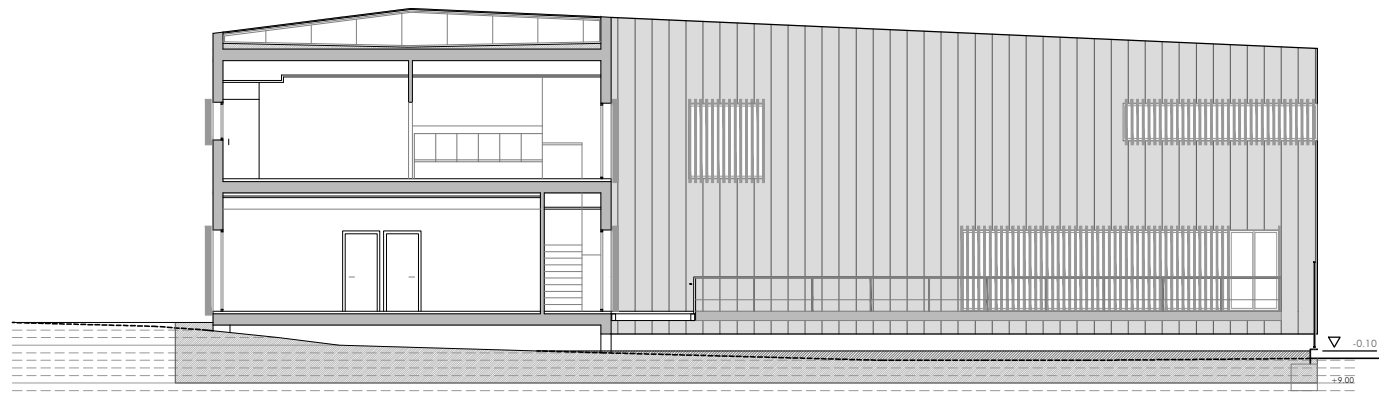


SECCIÓN C

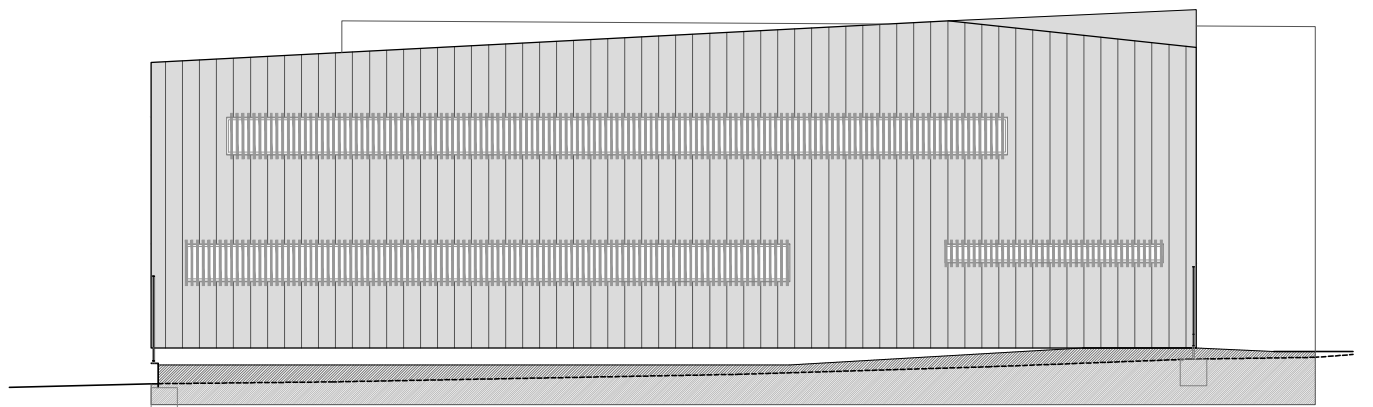


ALZADO NORTE

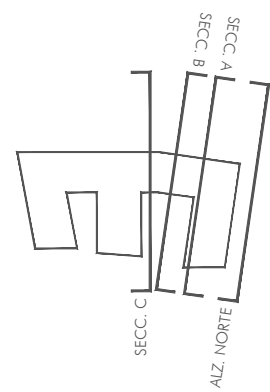


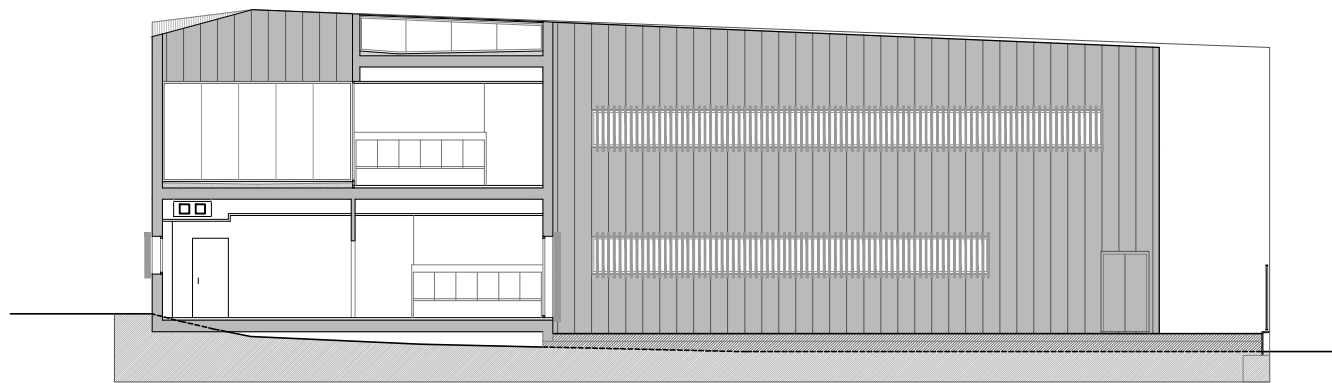


SECCIÓN D

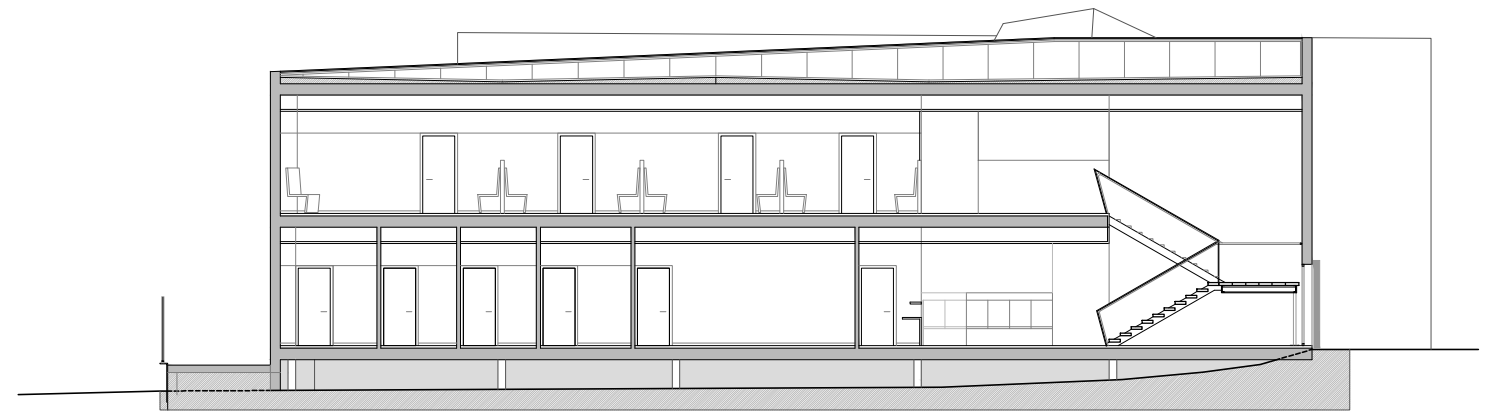

SECCIÓN E

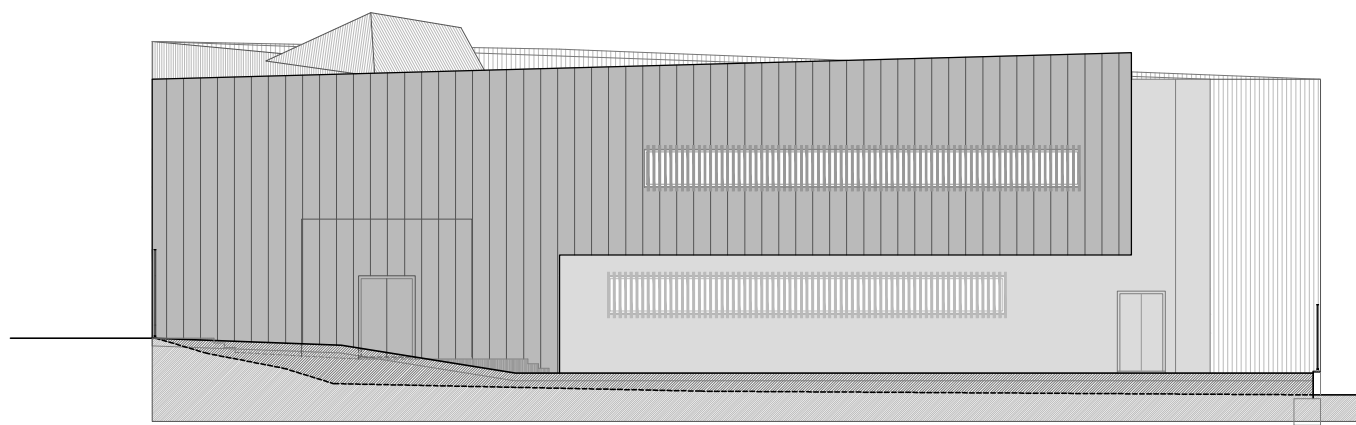

ALZADO SUR

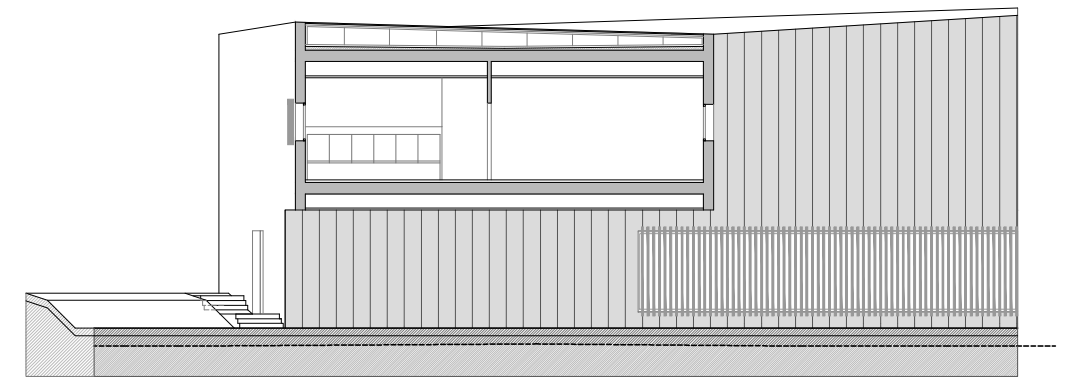

SECCIÓN F

