


ფოტომონტაჟი

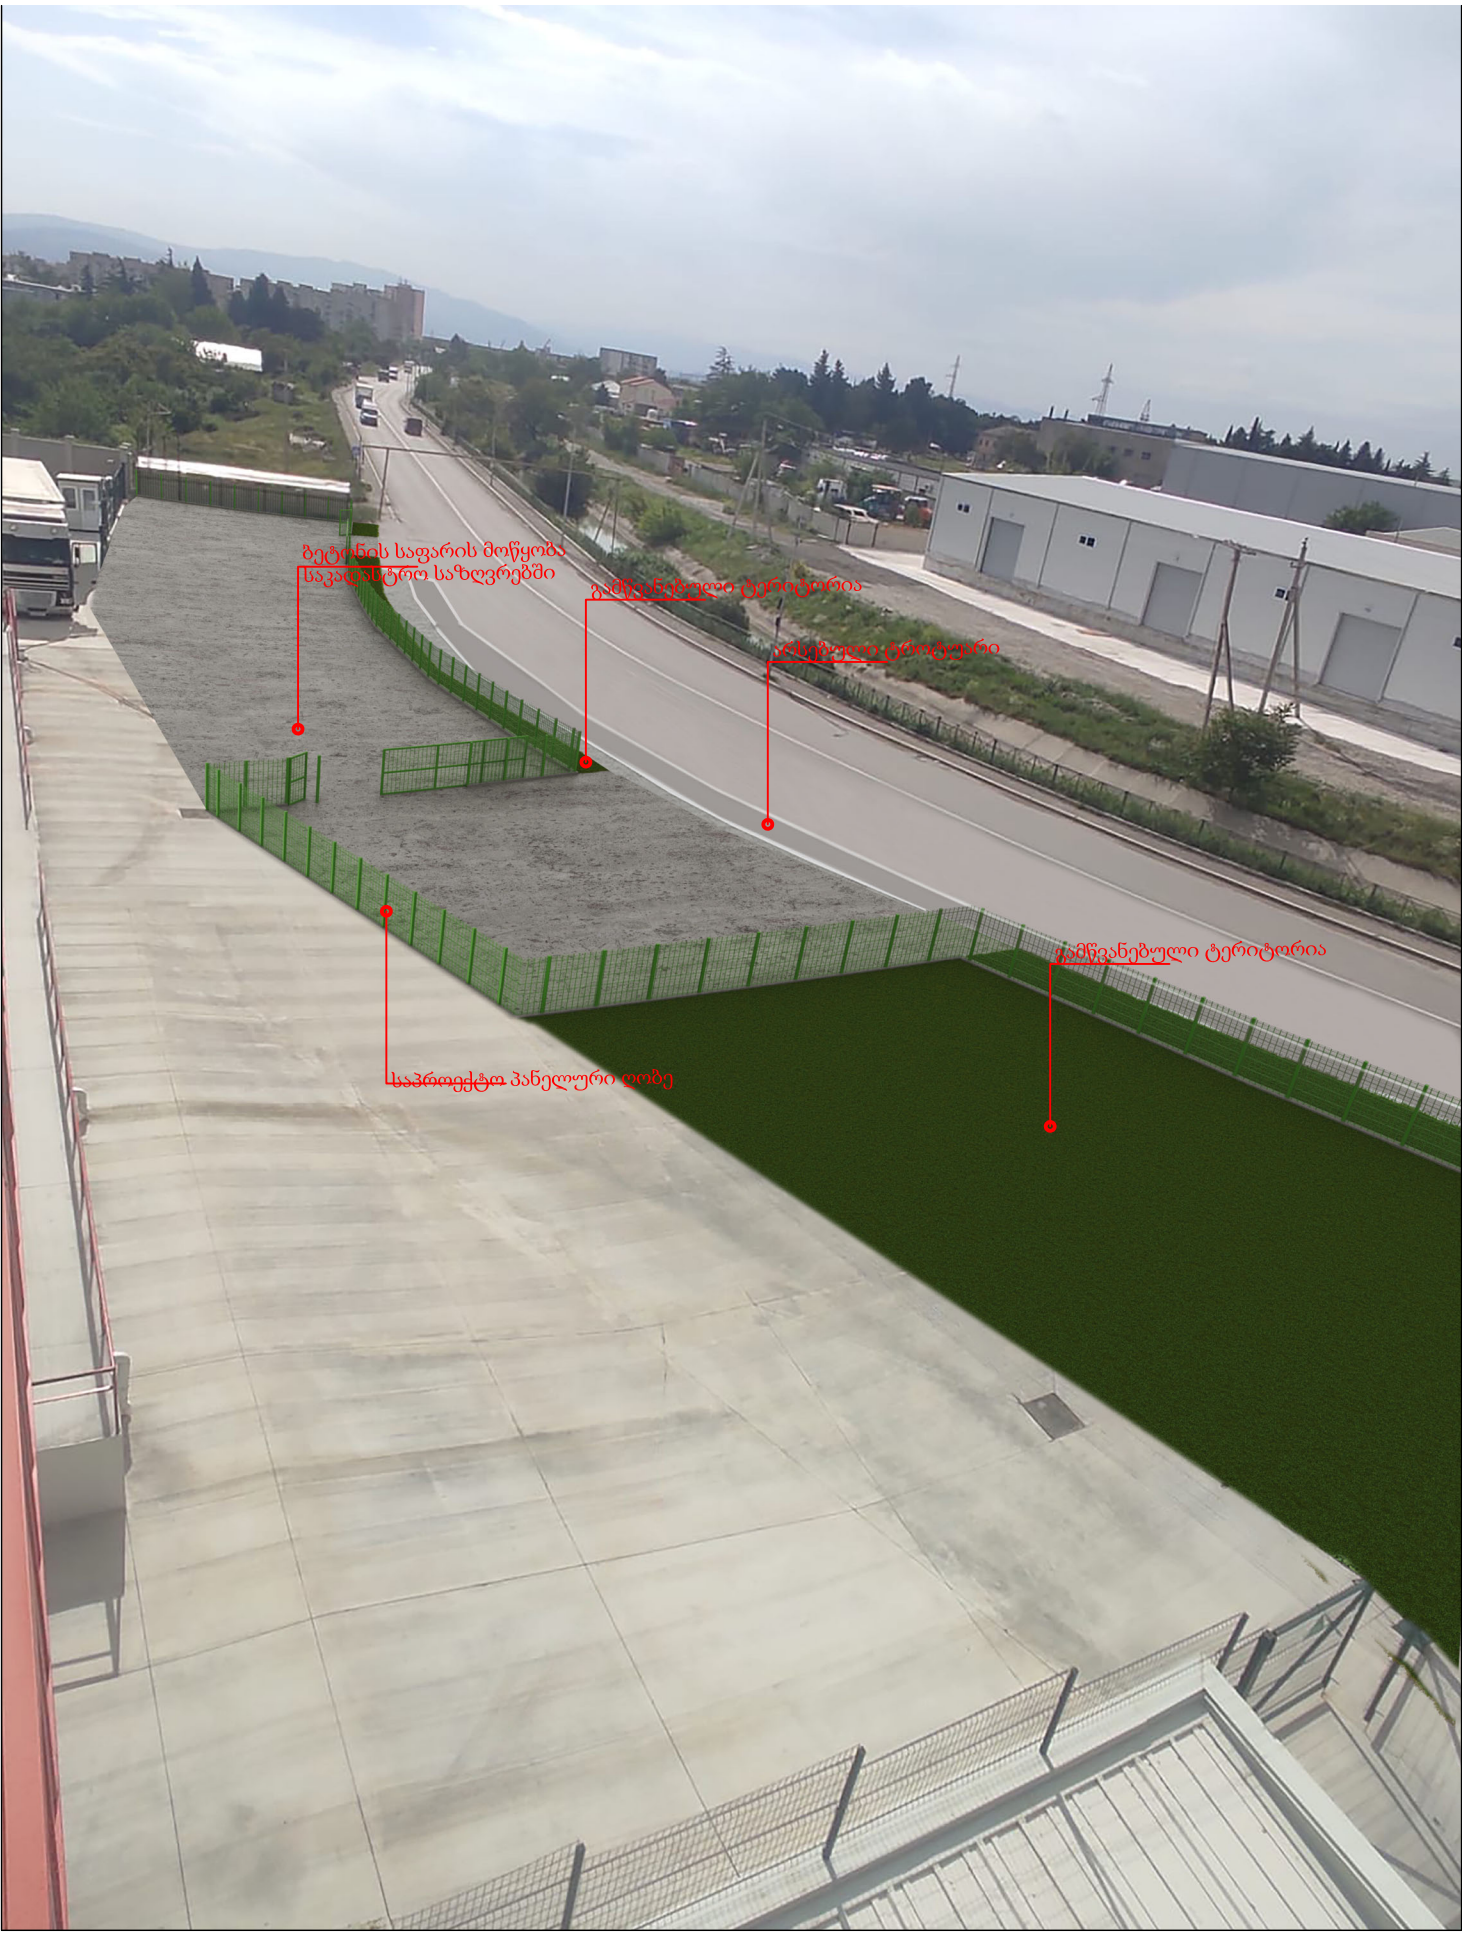

შპს „**გრო სტუდო**“ საპროექტო, თბილისი
ტელ: (+995) 599 211 422
ელ.ფოსტა: <gro_studio@yahoo.com>
გრო სტუდო LTD • **GRC** • Tbilisi, Georgia
Tel: (+995) 599 211422, E_mail: <gro_studio@yahoo.com>

თარიღი / DATE	რევიზია № / REV. #	შენიშვნა / NOTE
Copyright LTD • GRC • All Rights Reserved. The Duplication, Reproduction, Copying, Sale, Licensing, or any other distribution or use of these drawings, any portion thereof, or the plans depicted hereon is Strictly Prohibited unless expressly authorized in writing by GRC LTD.		



დამკვეთი:
CUSTOMER:
აგროსიზარმა

პროექტის № / PROJECT #
რევიზია / REV: A
თარიღი / DATE: 7-Sep-26

შენიშვნა / NOTE: შეიქმნა	ფოტომონტაჟი
შენიშვნა / NOTE: შეიქმნა	ტერიტორიის კეთილშეგობრობა

მასშტაბი / SCALE: NTS	შეიქმნა / PROJECT: მუშა
ფურცელი: A-00	ფურცელი: -00-

გენგეგმა

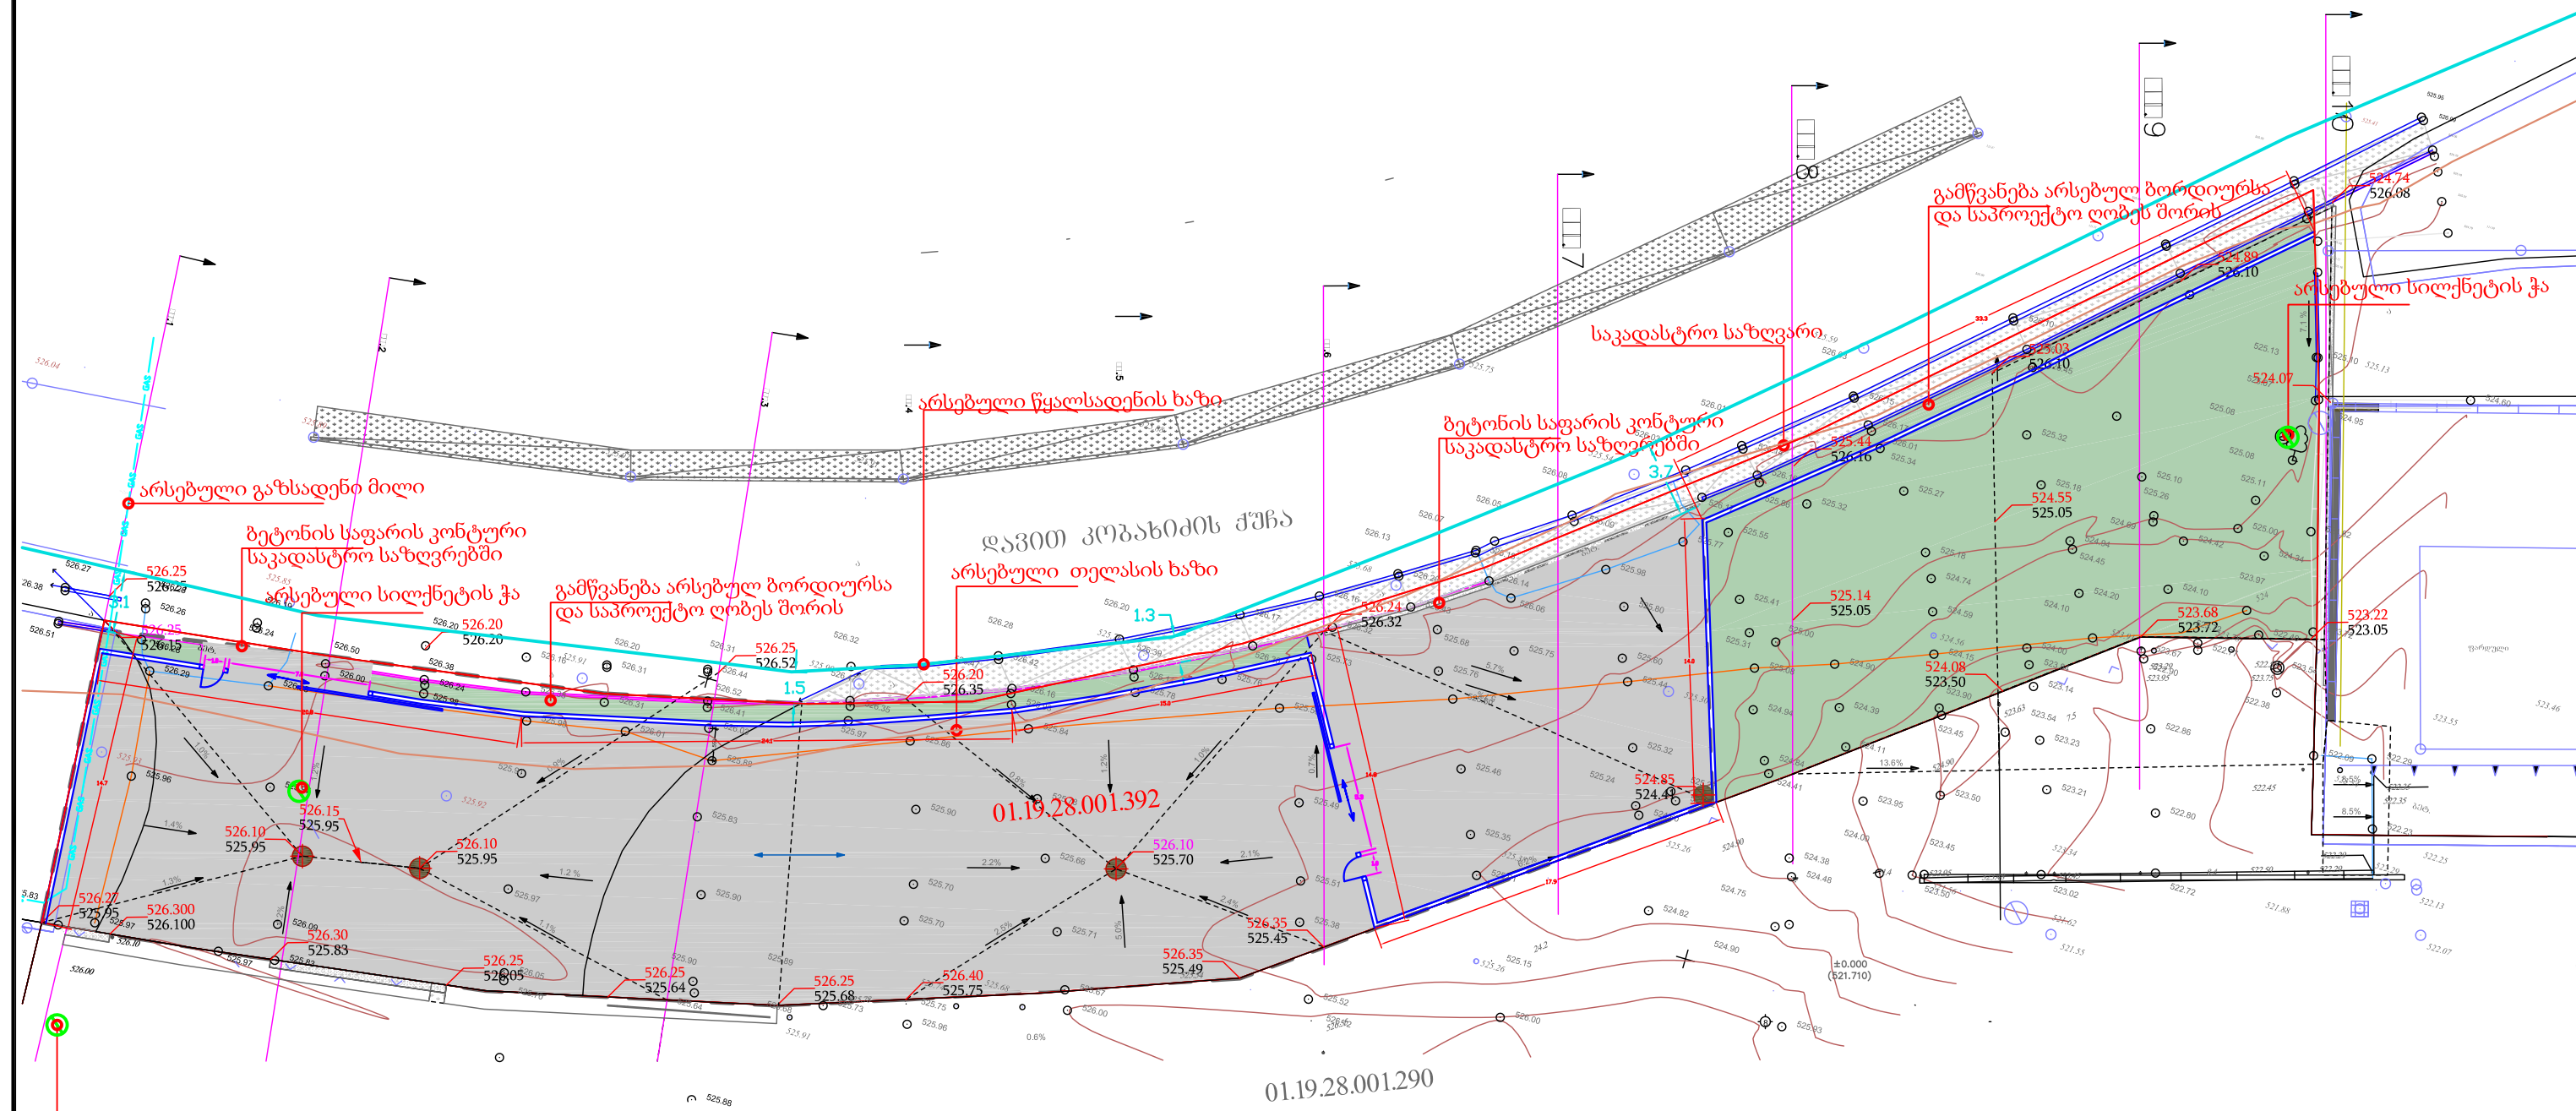

შპს "GRC" საქართველო, თბილისი
ტელ: (+995) 599 211 422
E-mail: grc_studio@yahoo.com

GRC LTD "GRC" Tbilisi, Georgia
Tel: (+995) 599 211 422, E-mail: grc_studio@yahoo.com

თარიღი / DATE	რევიზია / REV.	შენიშვნა / NOTE

Copyright LTD "GRC". All Rights Reserved. The Duplication, Reproduction, Copying, Sale, Licensing, or any other distribution or use of these drawings, any portion thereof, or the plans depicted herein is Strictly Prohibited unless expressly authorized in writing by "GRC" LTD.

მომხმარებელი მომხმარებელი	

დაამუშავა:
CUSTOMER:

აგროსიფარმა

პროექტი № / PROJECT #
რევიზია / REV.
თარიღი / DATE

შენიშვნა / SCALE	შენიშვნა / PROJECT
შენიშვნა / SCALE	შენიშვნა / PROJECT
