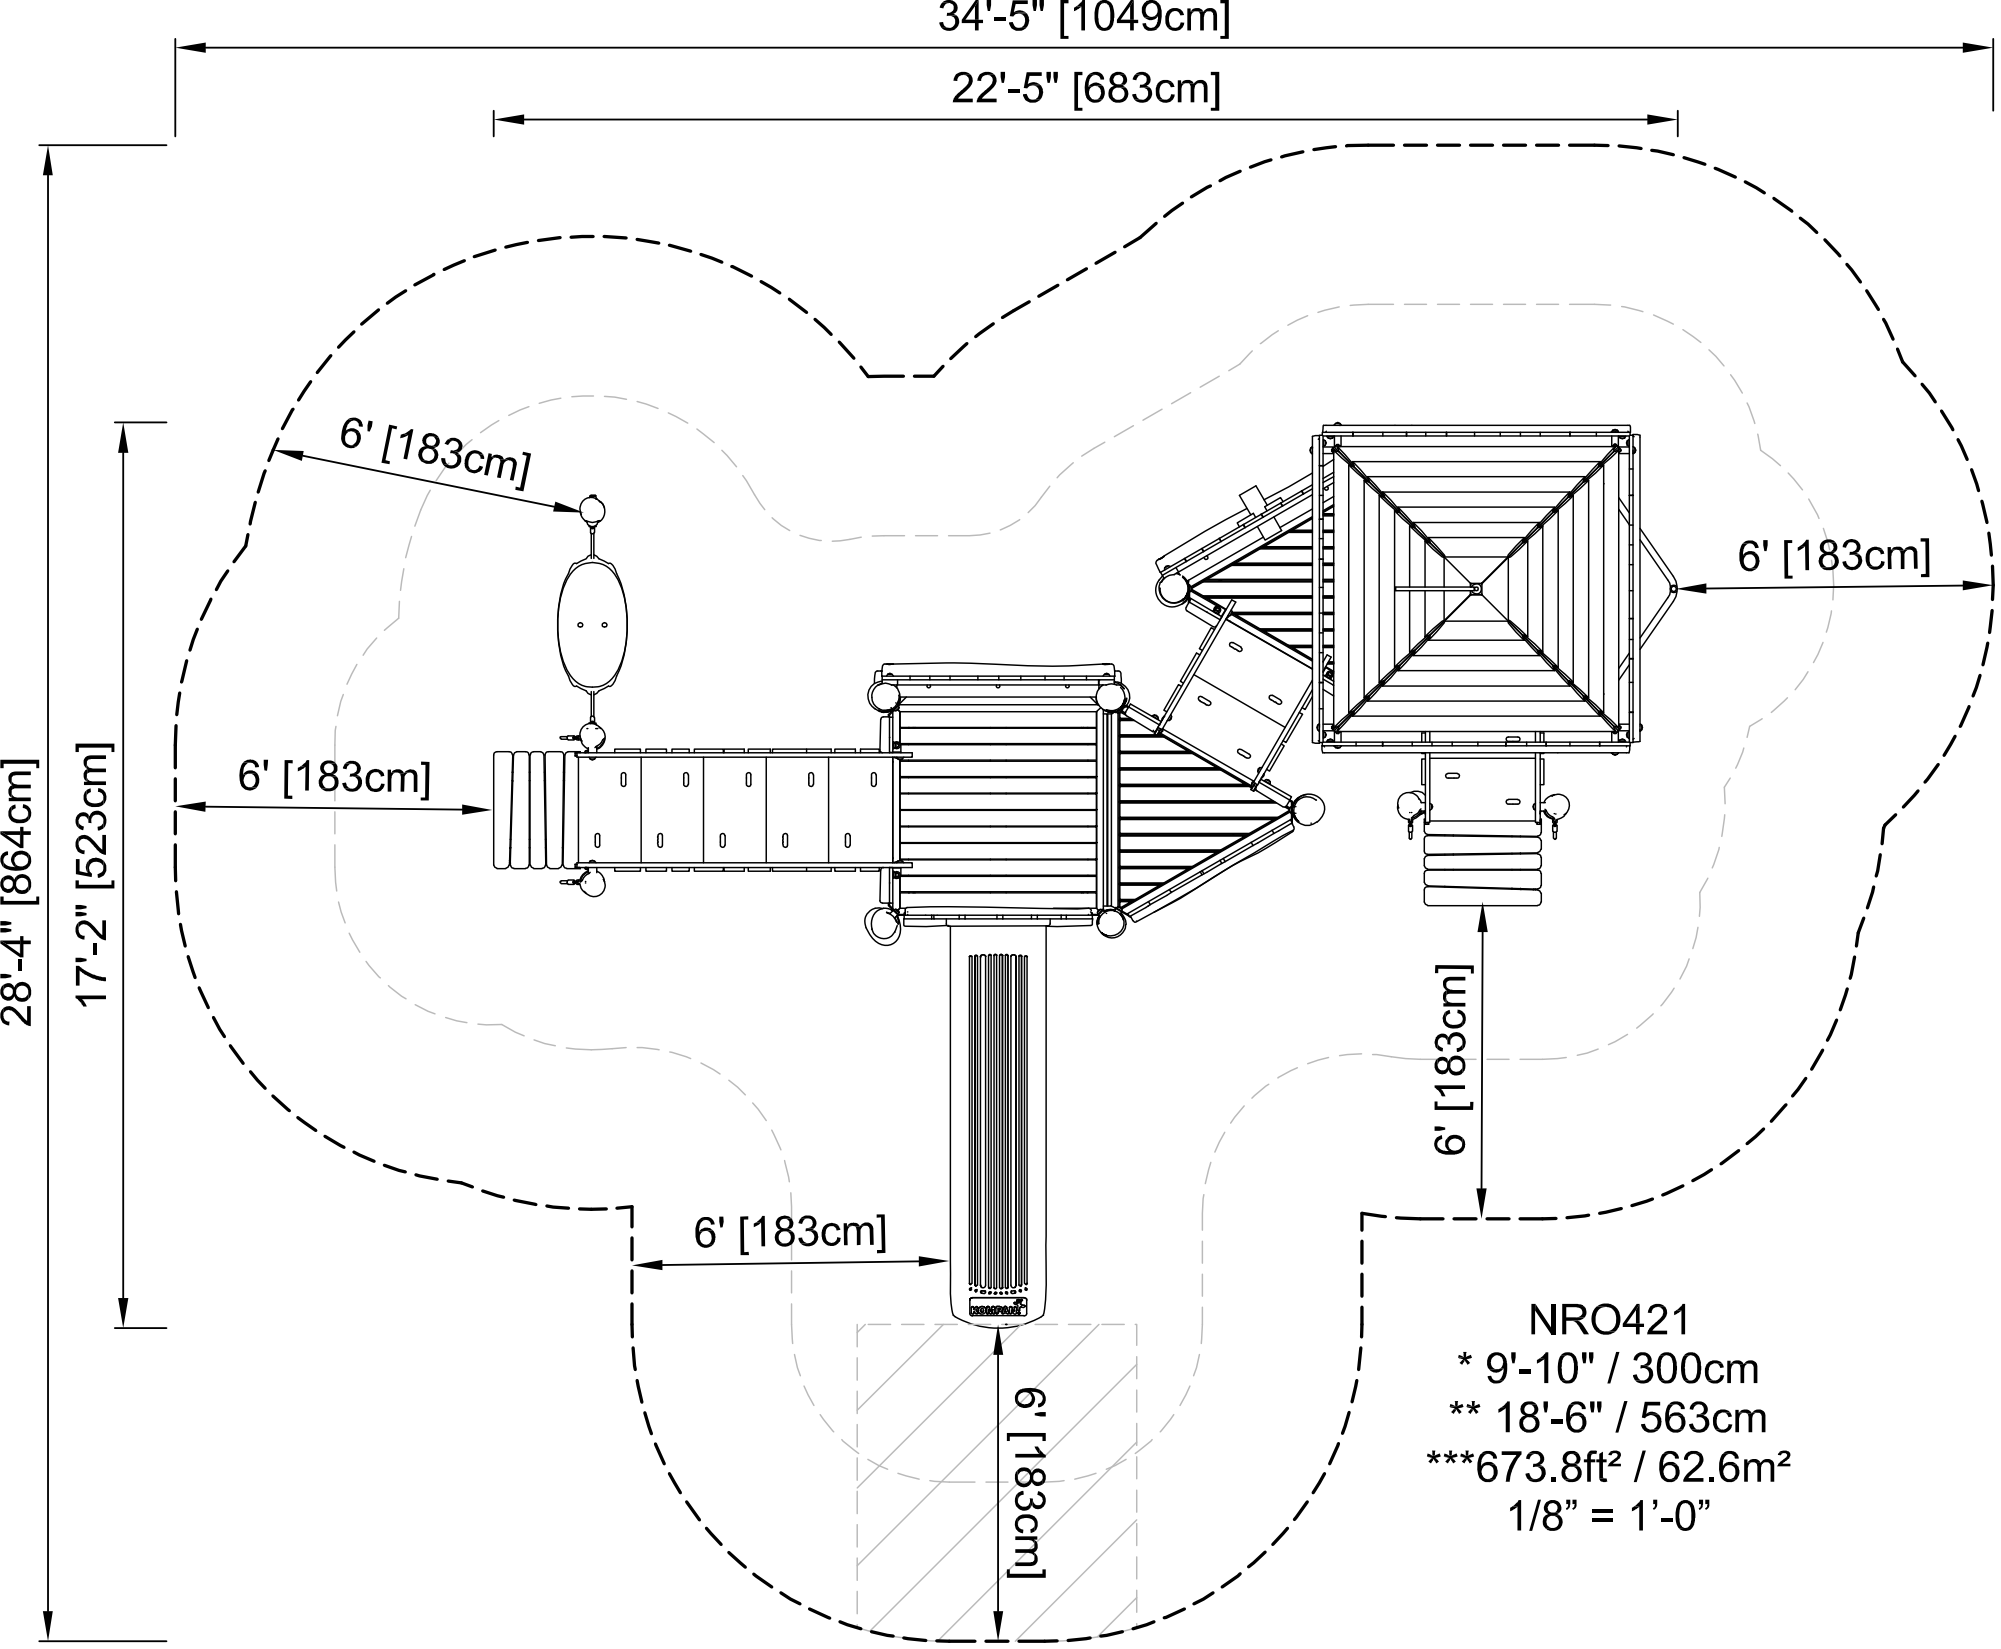
34'-5" [1049cm]
22'-5" [683cm]
28'-4" [864cm]
17'-2" [523cm]
6' [183cm]
6' [183cm]
6' [183cm]
6' [183cm]
6' [183cm]
6' [183cm]
NRO421
* 9'-10" / 300cm
** 18'-6" / 563cm
***673.8ft² / 62.6m²
1/8" = 1'-0"