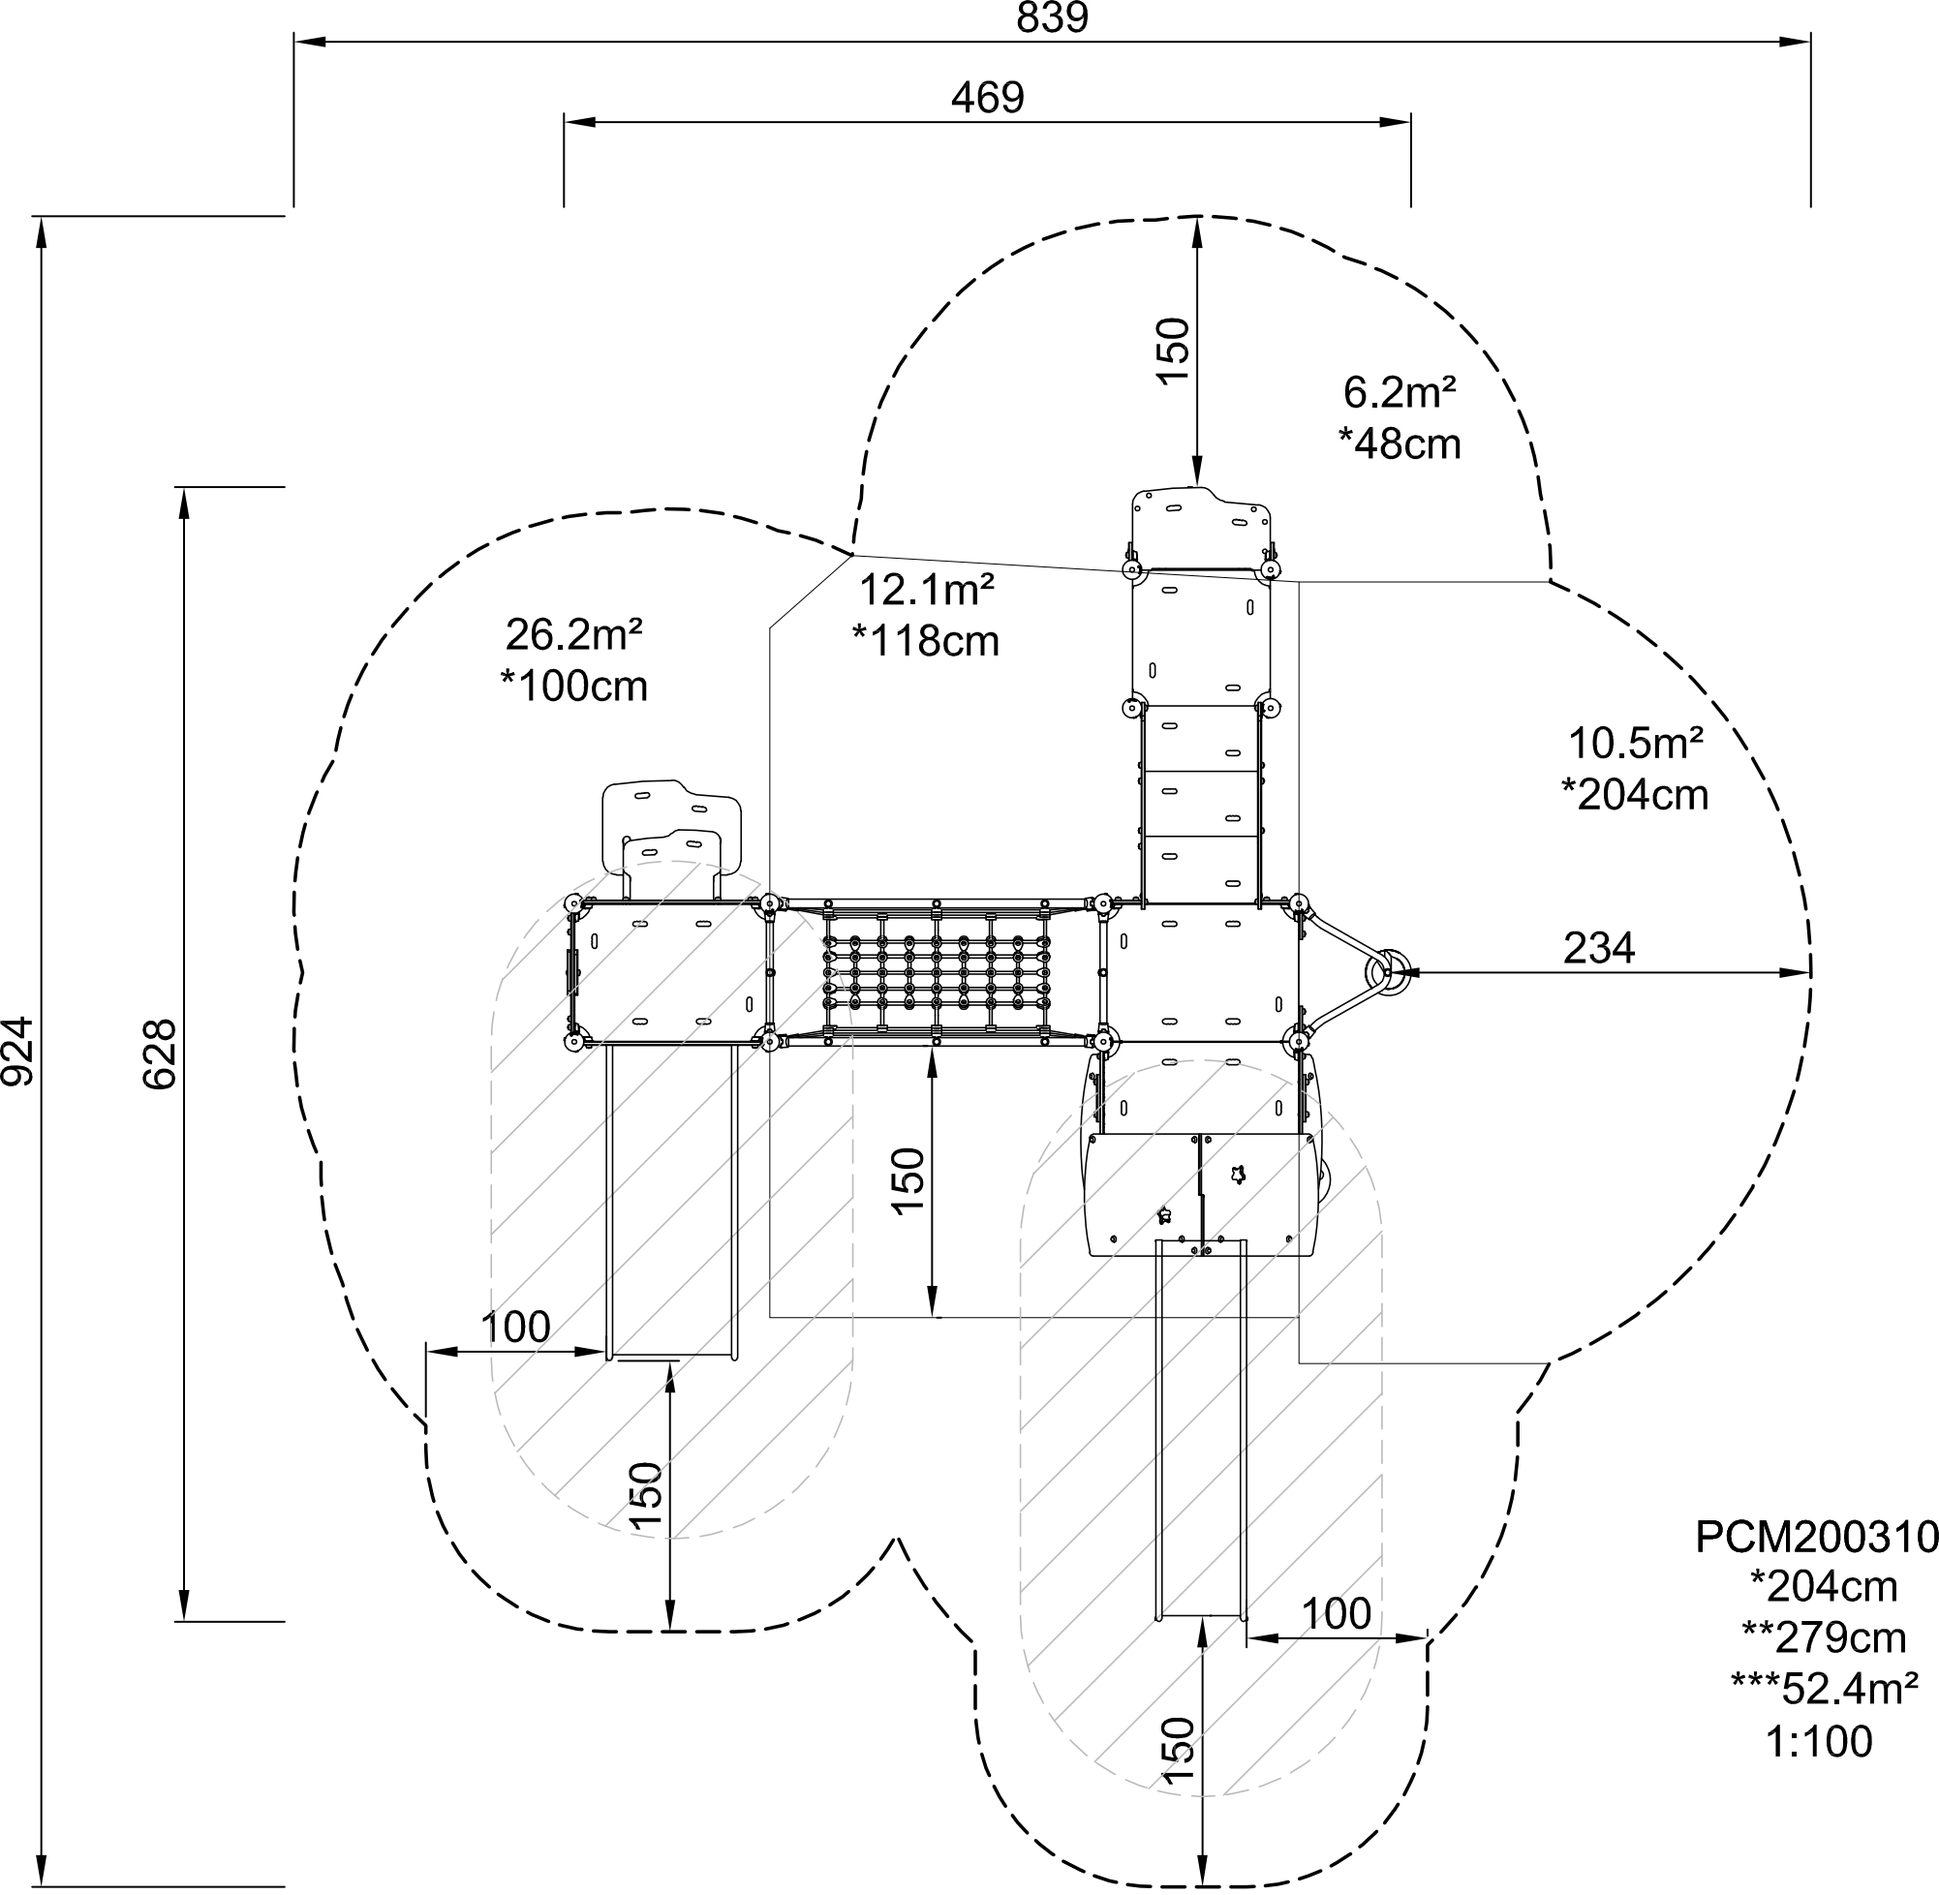
839
469
924
628
150
6.2m²
*48cm
12.1m²
*118cm
26.2m²
*100cm
10.5m²
*204cm
234
150
100
150
100
150
PCM200310
*204cm
**279cm
***52.4m²
1:100