





DISTRIBUCION EN PLANTA MEDIDAS 6.10 X 4.90 MTS

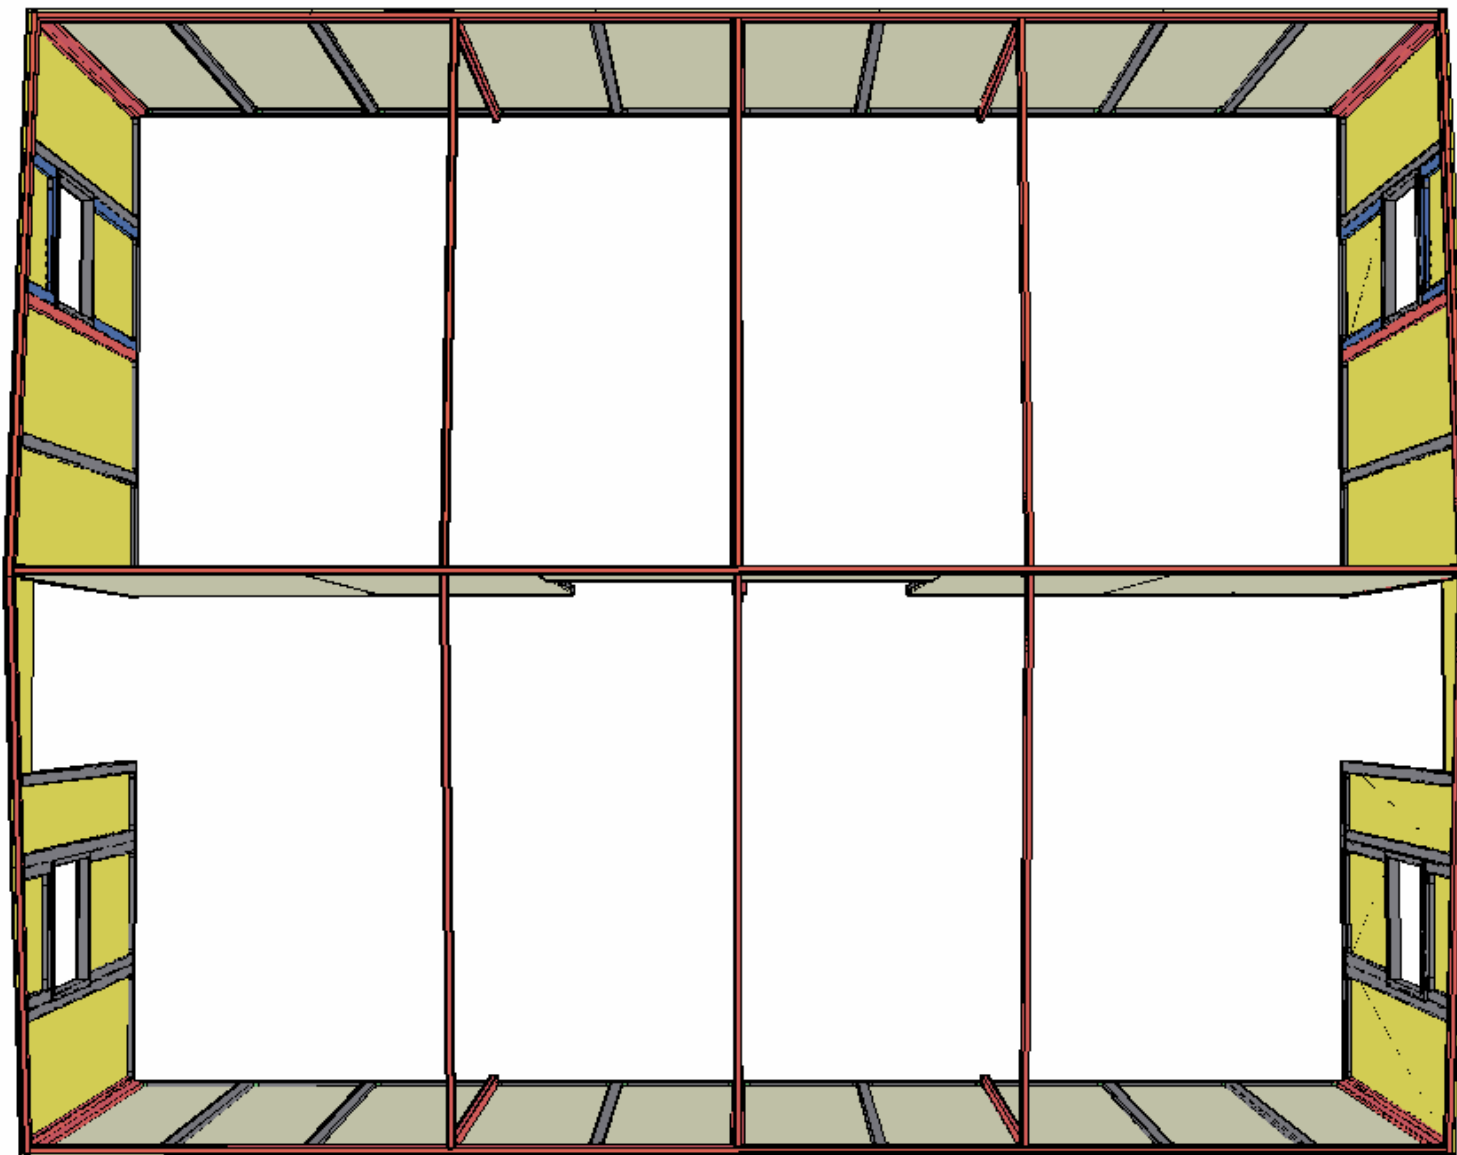


-  ESTRUCTURA DE TUBO ESTRUCTURAL 2" X 1
-  ESTRUCTURA DE TUBO INDUSTRIAL 2" X 1


ISOMETRICO DE ESTRUCTURA

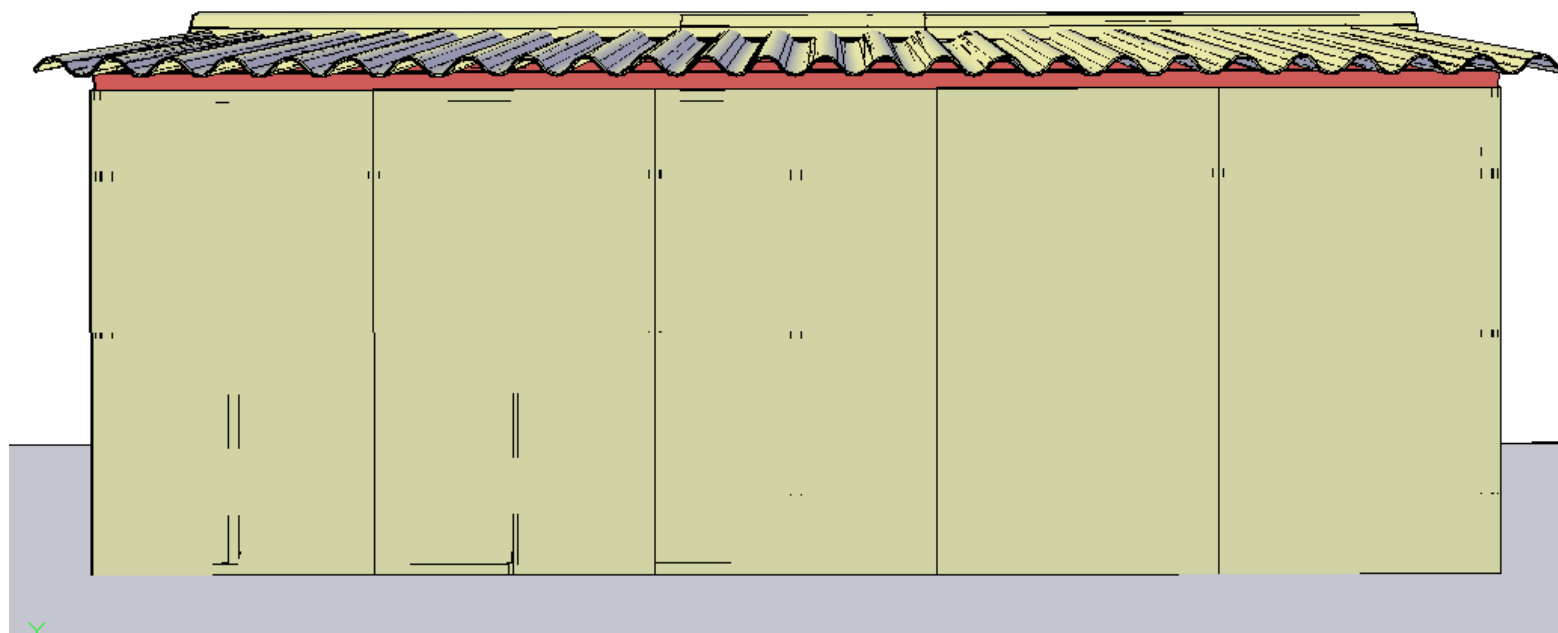

ISOMETRICO VISTA LATERAL

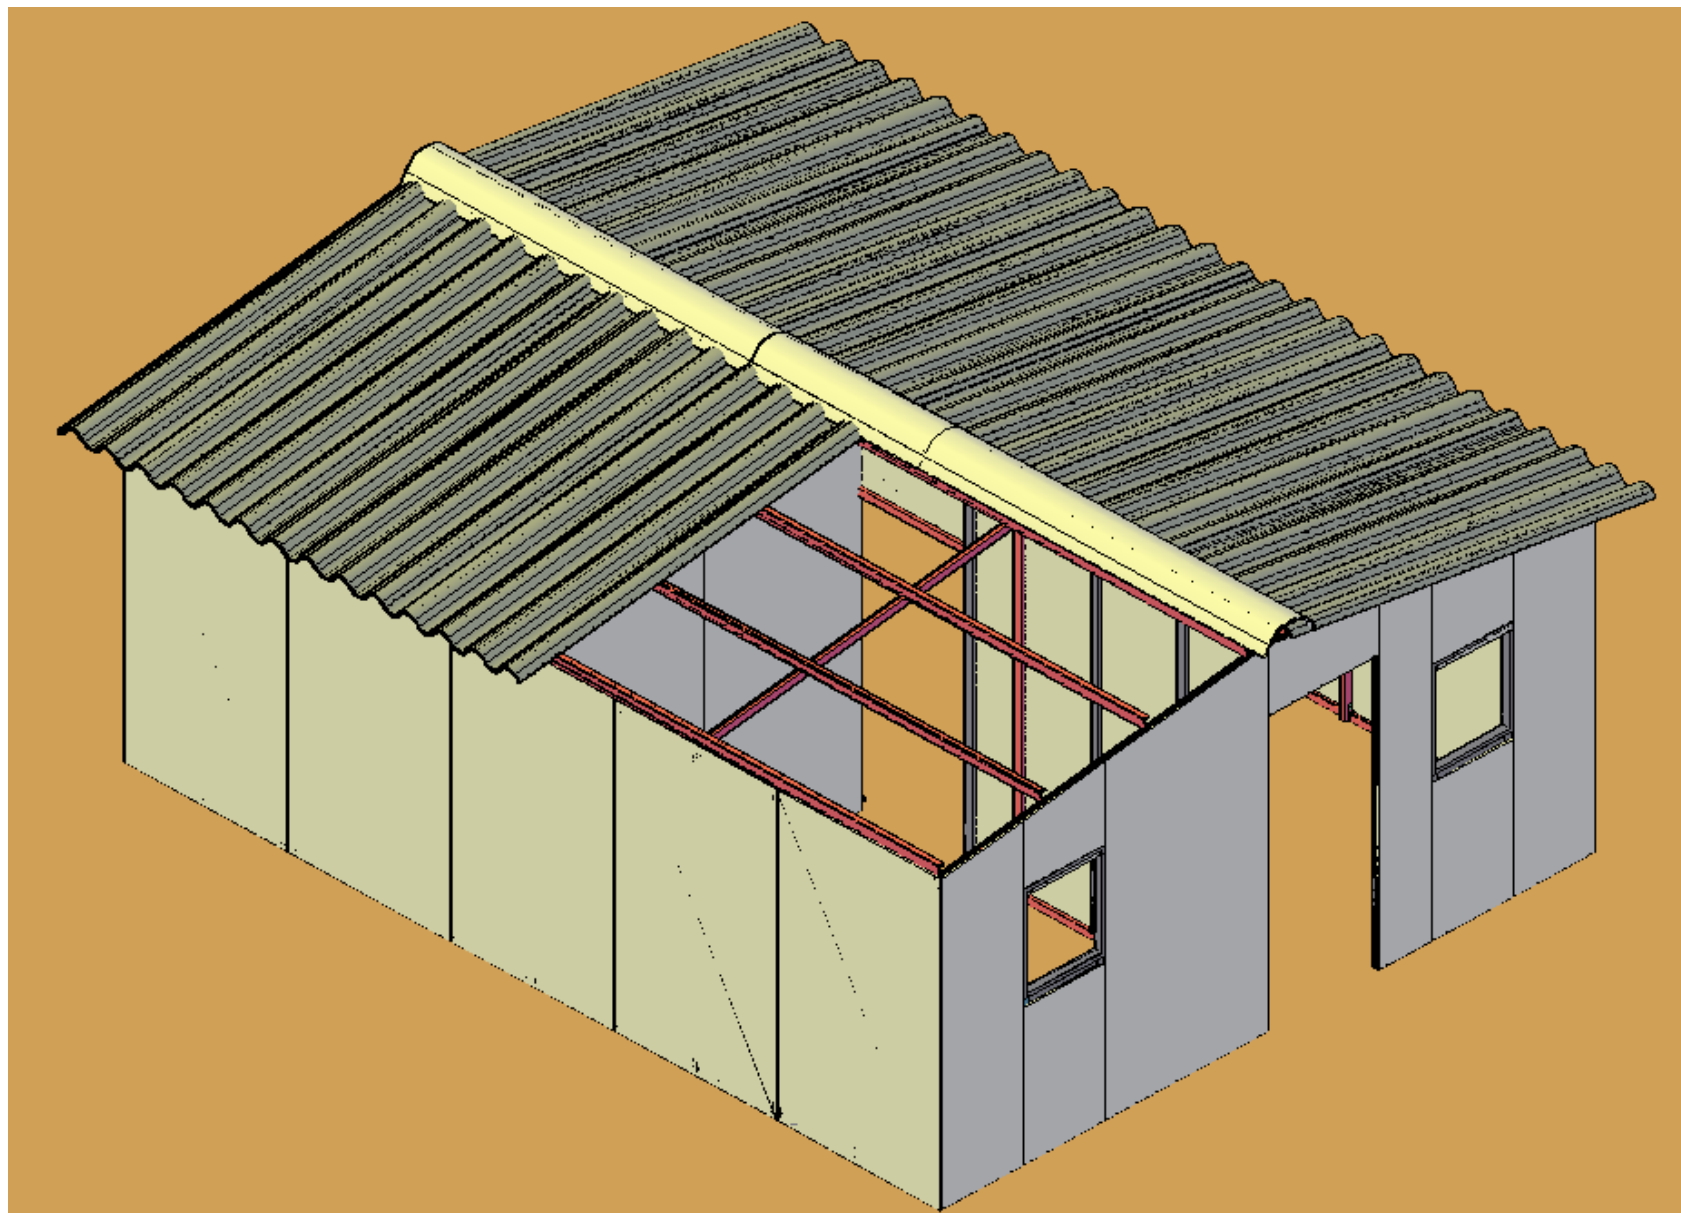


ISOMETRICO DE CASA

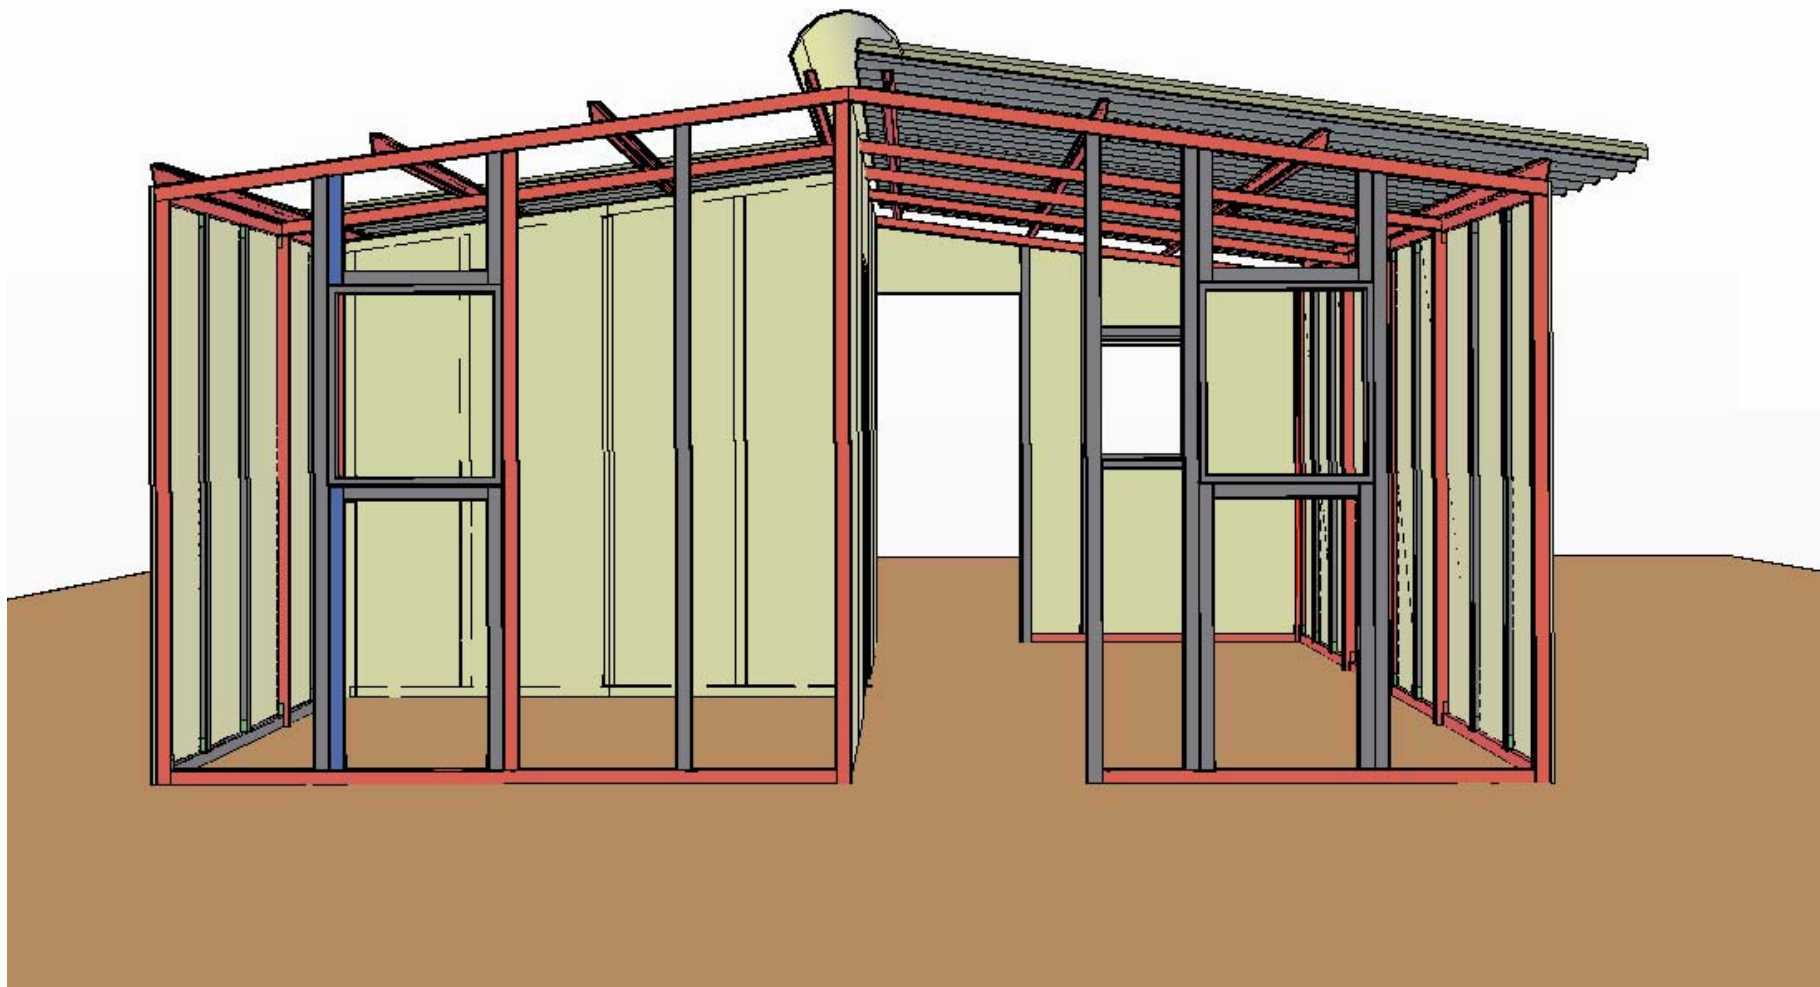

ALTURA DE LA CUMBRERA 2.60 MTS

ALTURA DE PAREDES LATERALES 2.10 MTS


ISOMETRICO VISTA DE FRENTE

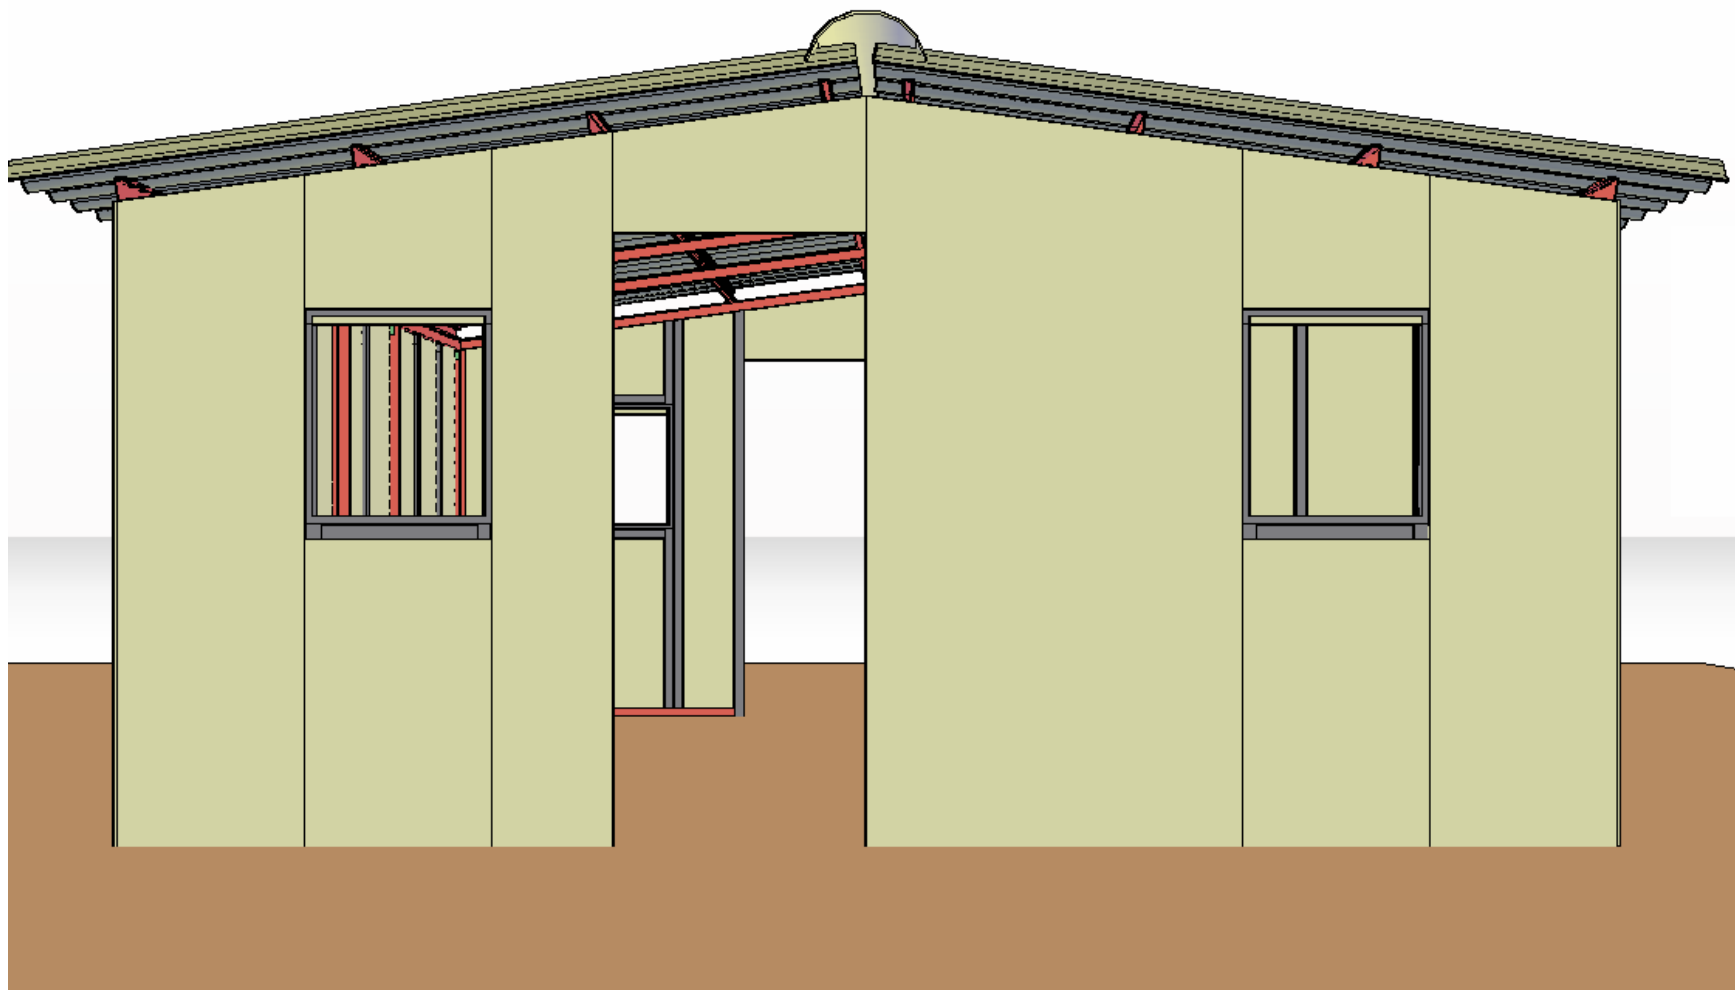

PUERTAS DE 0.80 x 2.00 MTS

VENTANAS DE 0.61 X 0.70 MTS (1.00M SOBRE EL PISO)

ISOMETRICO VISTA DE FRENTE

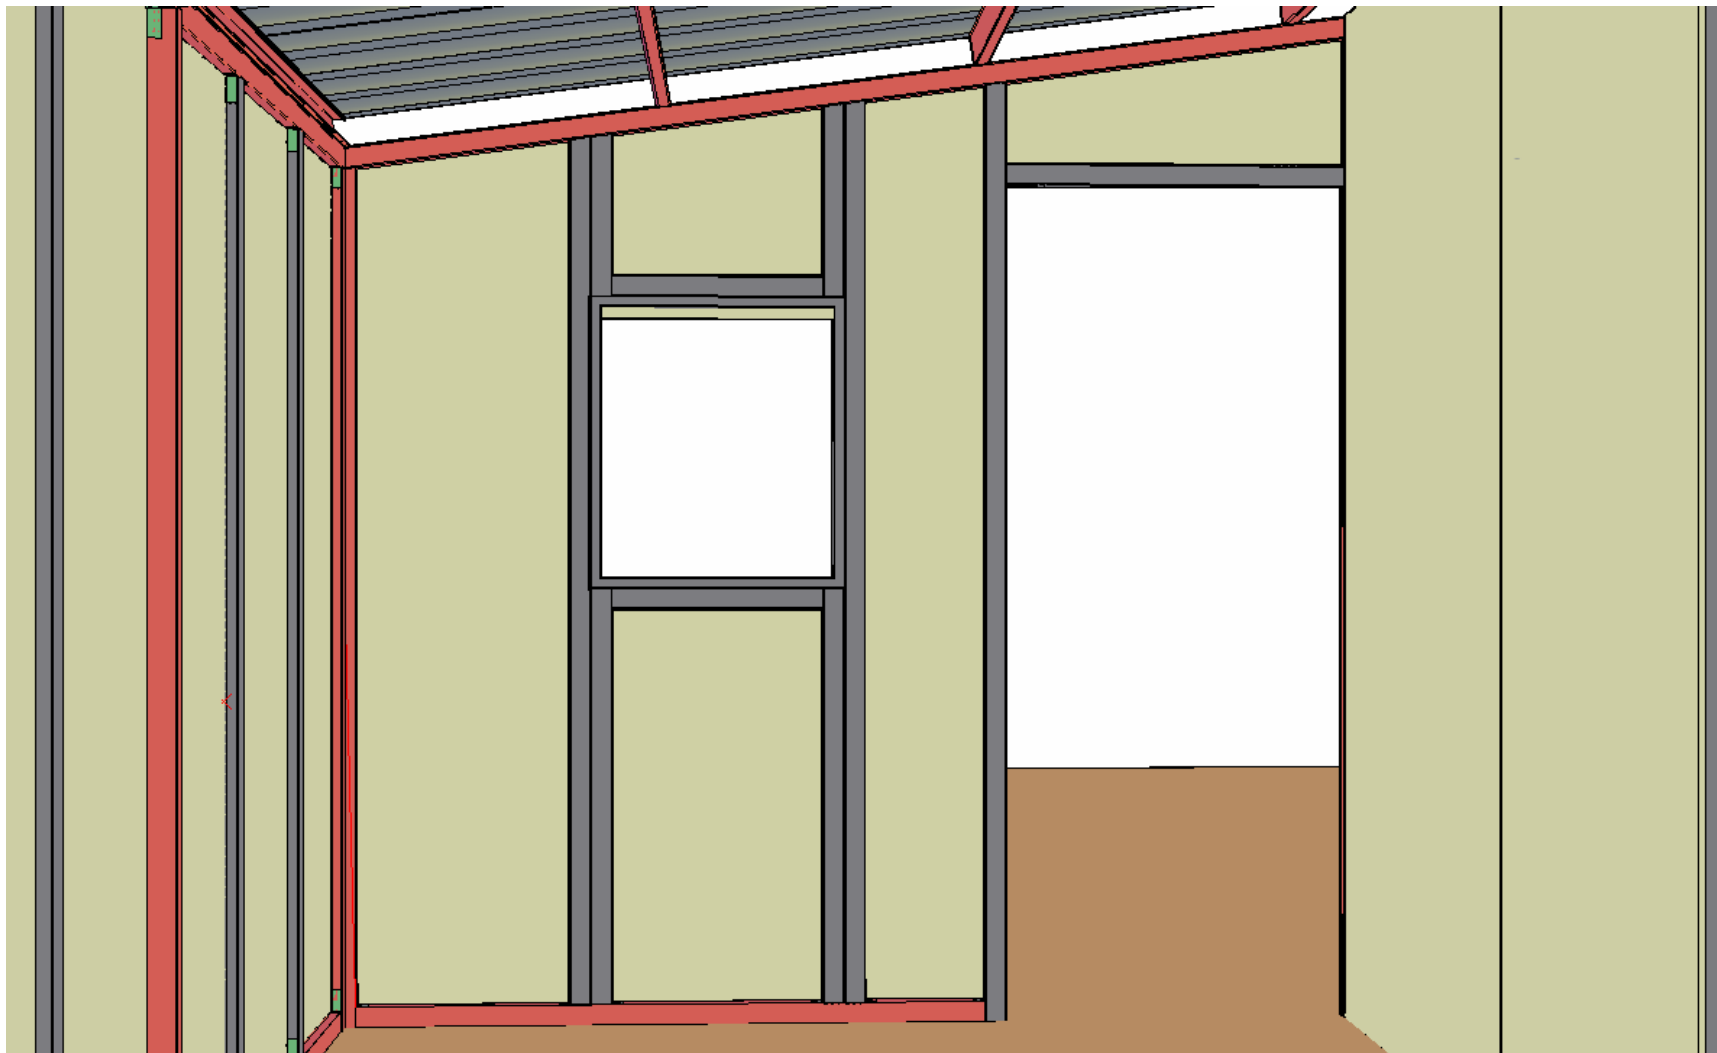

ISOMETRICO VISTA DESDE DENTRO DE LA CASA